

Skýringar:


Gluggar: Tvófalt gler, Sökkjar: 75mm plast, Gólfplata: 75mm plast, Veggir: 100mm ull, Þak: 200mm ull.

Stútar ofna og lokar séu skv. ofnaskrá og einnig afköst ofna. Allar lagnir séu í samræmi við gildandi reglugerðir og ÍST 67.

Lagnaefni: Pex (rör í rör kerfi), Ø16mm, steypt í plötu undir járngrind. Sýnilegar lagnir frá inntaki að deiligindum og frá deiligindum í niðurfall: Alpex Ø25mm.

Ofn nr 101 er handklæðaofn með vatnshitastýrum bakrásarloka.

Hitalögn framrás: _____
Hitalögn bakrás: _____

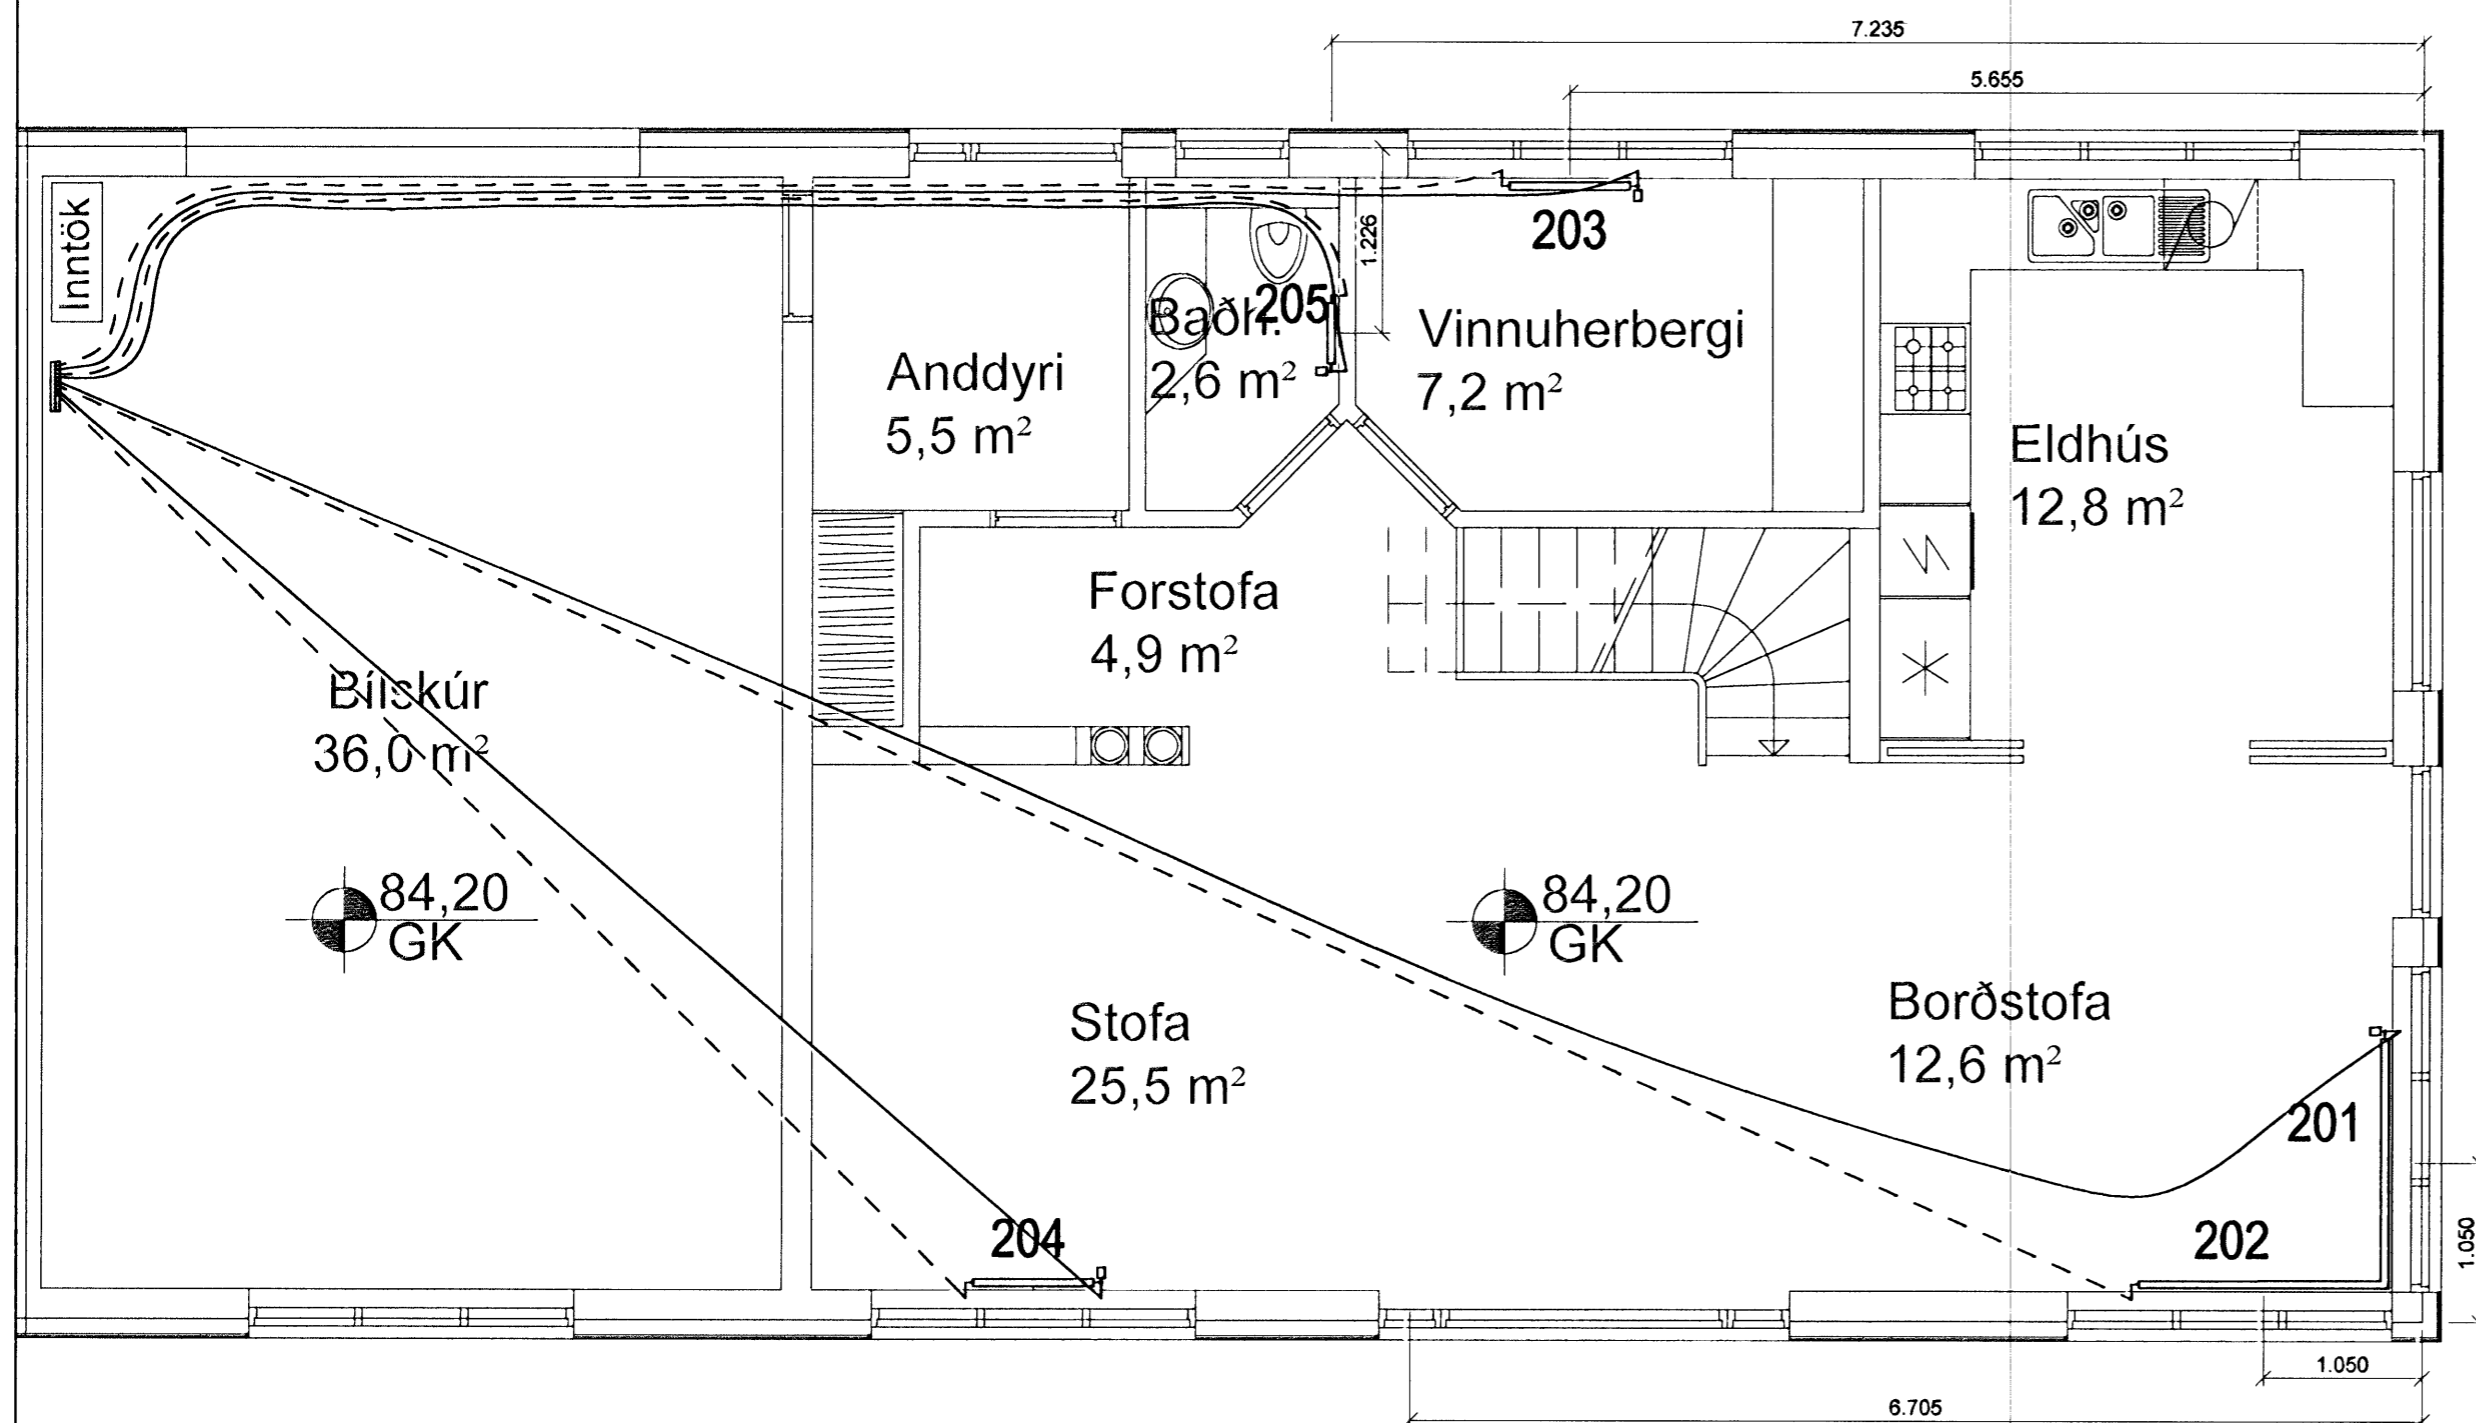

A			
Br:	Hverju breytt:	Dags:	Kvittun:

Hlíðarás 15
220 Hafnarfjörður

Teikn nr:
567

Lagnir
Ofnalagnir - 2. Hæð

Frumstærð:
A2

Dags: 04.02.2008 Mkv: 1:50 Hann: GBS

Samþ: 20162-3099 V.nr07 057 Teikn: BL

VGS
VERKFRÆÐISTOFA
GUÐJÓNS P. SIGFÚSSONAR EHF.
AUSTURVEGI 42, 2. HÆÐ,
800 SELFOSS
S: 482 2805, F: 482 3818
NETFANG: VGS@VGS.IS