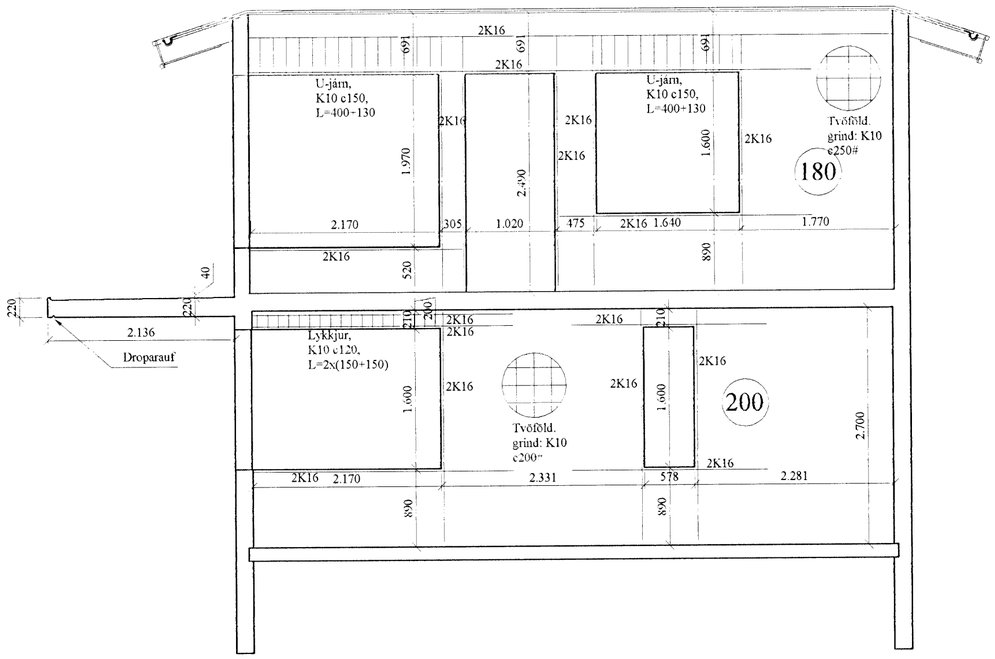

17-Veggur 2

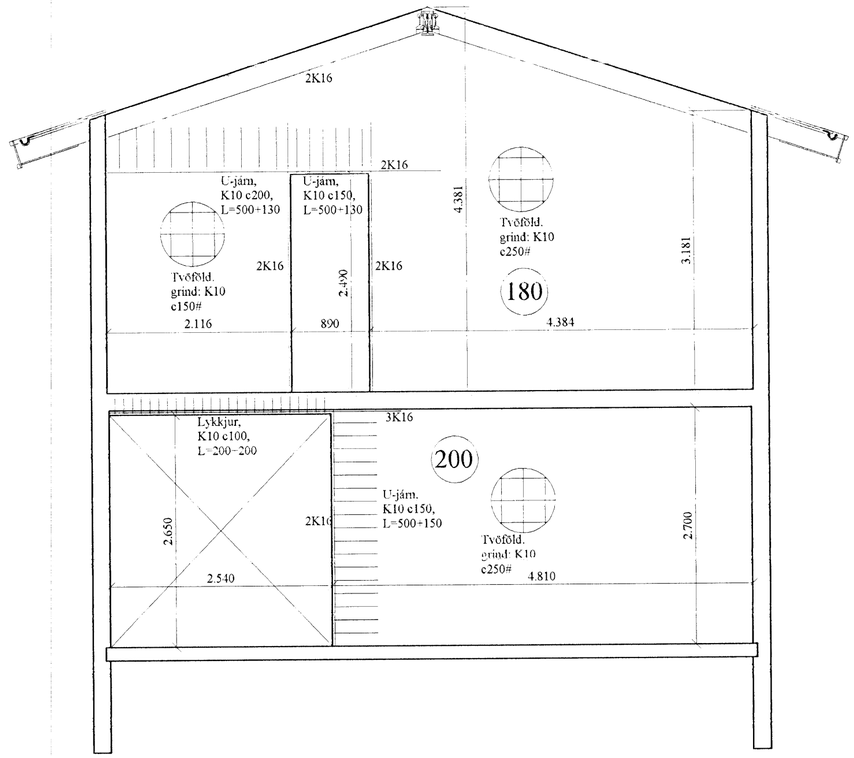

17-Veggur 4

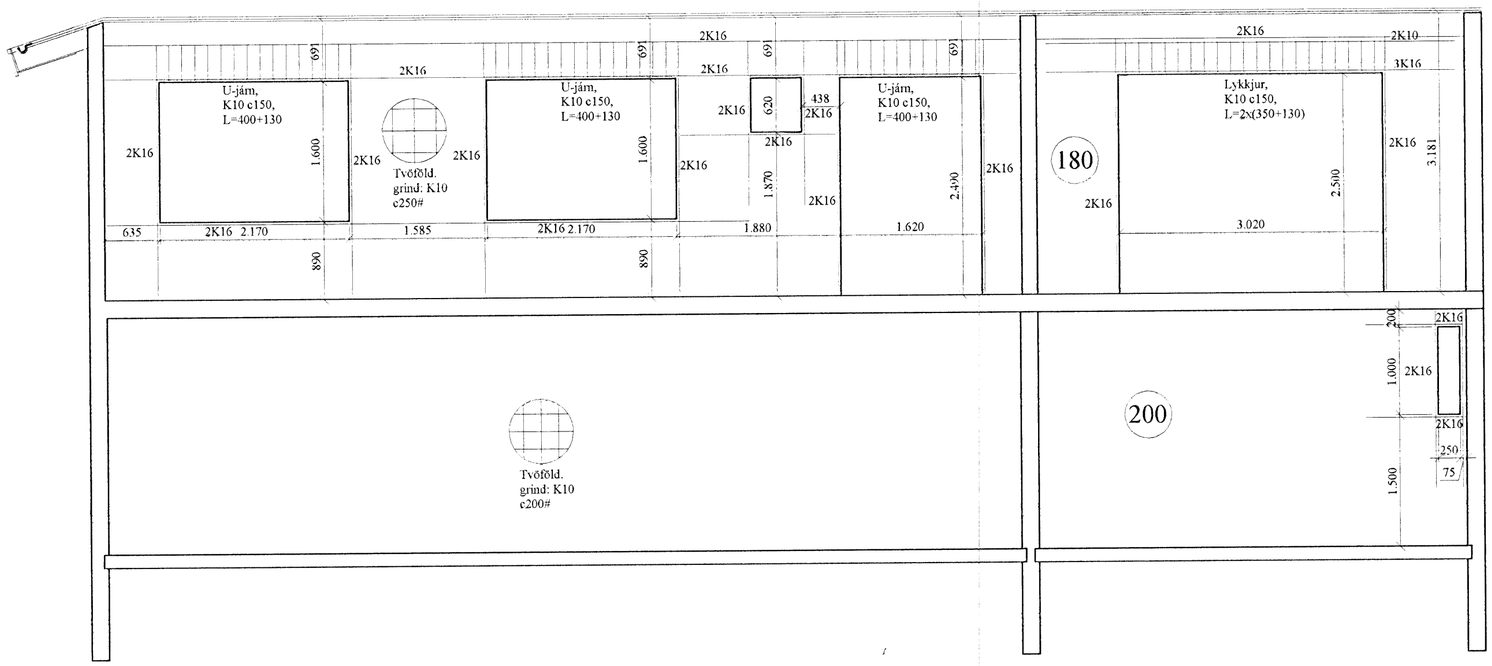

17-Veggur 1

Byggingarfulltrúi Hafnarfjarðar
Móttekið þann
06 FEB 2008

Almennt:

Öll mál skulu staðfest skv. aðalteikningum. Ef eitthvert misræmi er skulu aðalteikningar vera ráðandi, þó ber að láta hönnuði vita af misræmi. Öll mál eru í millimetrum, nema annað komi fram.

Skýringar - Steinsteypa og bendistál

Styrkleikaflokkar efnis:

Steypa: C25/30-22-S3-2b.
Bendistál: B500C

Við öll op komi 2 K16 er gangi 800 mm nema annað komi fram á teikningum.

Við alla lóðrétta og lárétta veggenda komi 2x k16.

Steypuhula á bendistál í veggjum: 25 mm, nema annað komi fram.

B			
A	Hæð á veggjum og járnum í brún	26.10.06	JÁG
Br	Hverju breytt:	Dags.	Kvittun:

Hlíðarás 17
220 Hafnarfjörður

Teikn nr: 211

Burðarvirki
Steypumálsteikningar

Frumstærð A2

Dags 11.okt.2007 Mkv. 1:50 Hann: GÞS
Samþ: 2016?-309 V.nr:07 057 Teikn JÁG

VGS
VERKFRÆÐISTOFA
GUÐJÓNS Þ. SIGFÚSSONAR EHF.
AUSTURVEGI 42, 2.HÆÐ,
800 SELFOSSI
S: 482 2805, F: 482 3818