

17-Veggur 3

Almennt:

Öll mál skulu staðfest skv. aðalteikningum. Ef eitthvert mismæmi er skulu aðalteikningar vera ráðandi, þó þer að láta hönnuði vita af mismæmi. Öll mál eru í millimetrum, nema annað komi fram.

Skýringar - Steinsteypa og bendistál


Styrkleikaflokkar efnis:

Steypa: C25/30-22-S3-2b.  
Bendistál: B500C


Við öll op komi 2 K16 er gangi 800 mm nema annað komi fram á teikningum.

Við alla lóðrétta og lárétta veggenda komi 2x k16.

Steypuhula á bendistál í veggjum: 25 mm, nema annað komi fram.

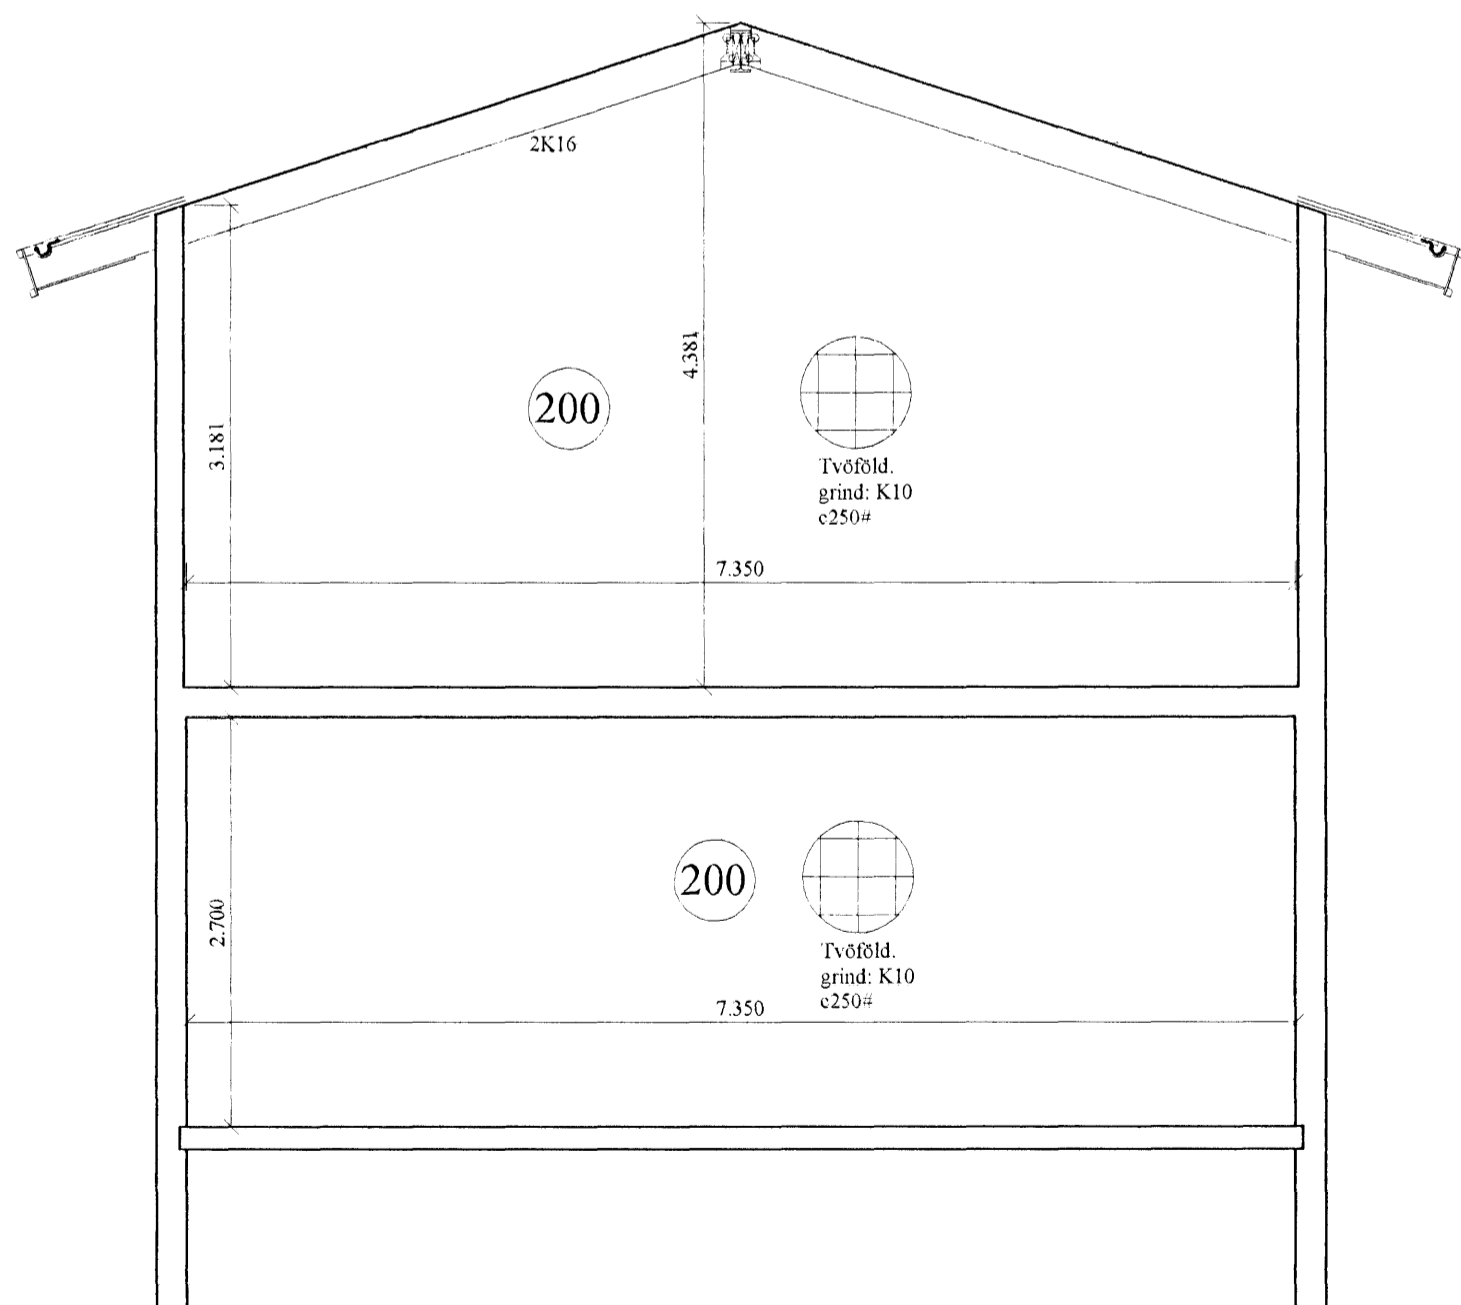

17-Veggur 5

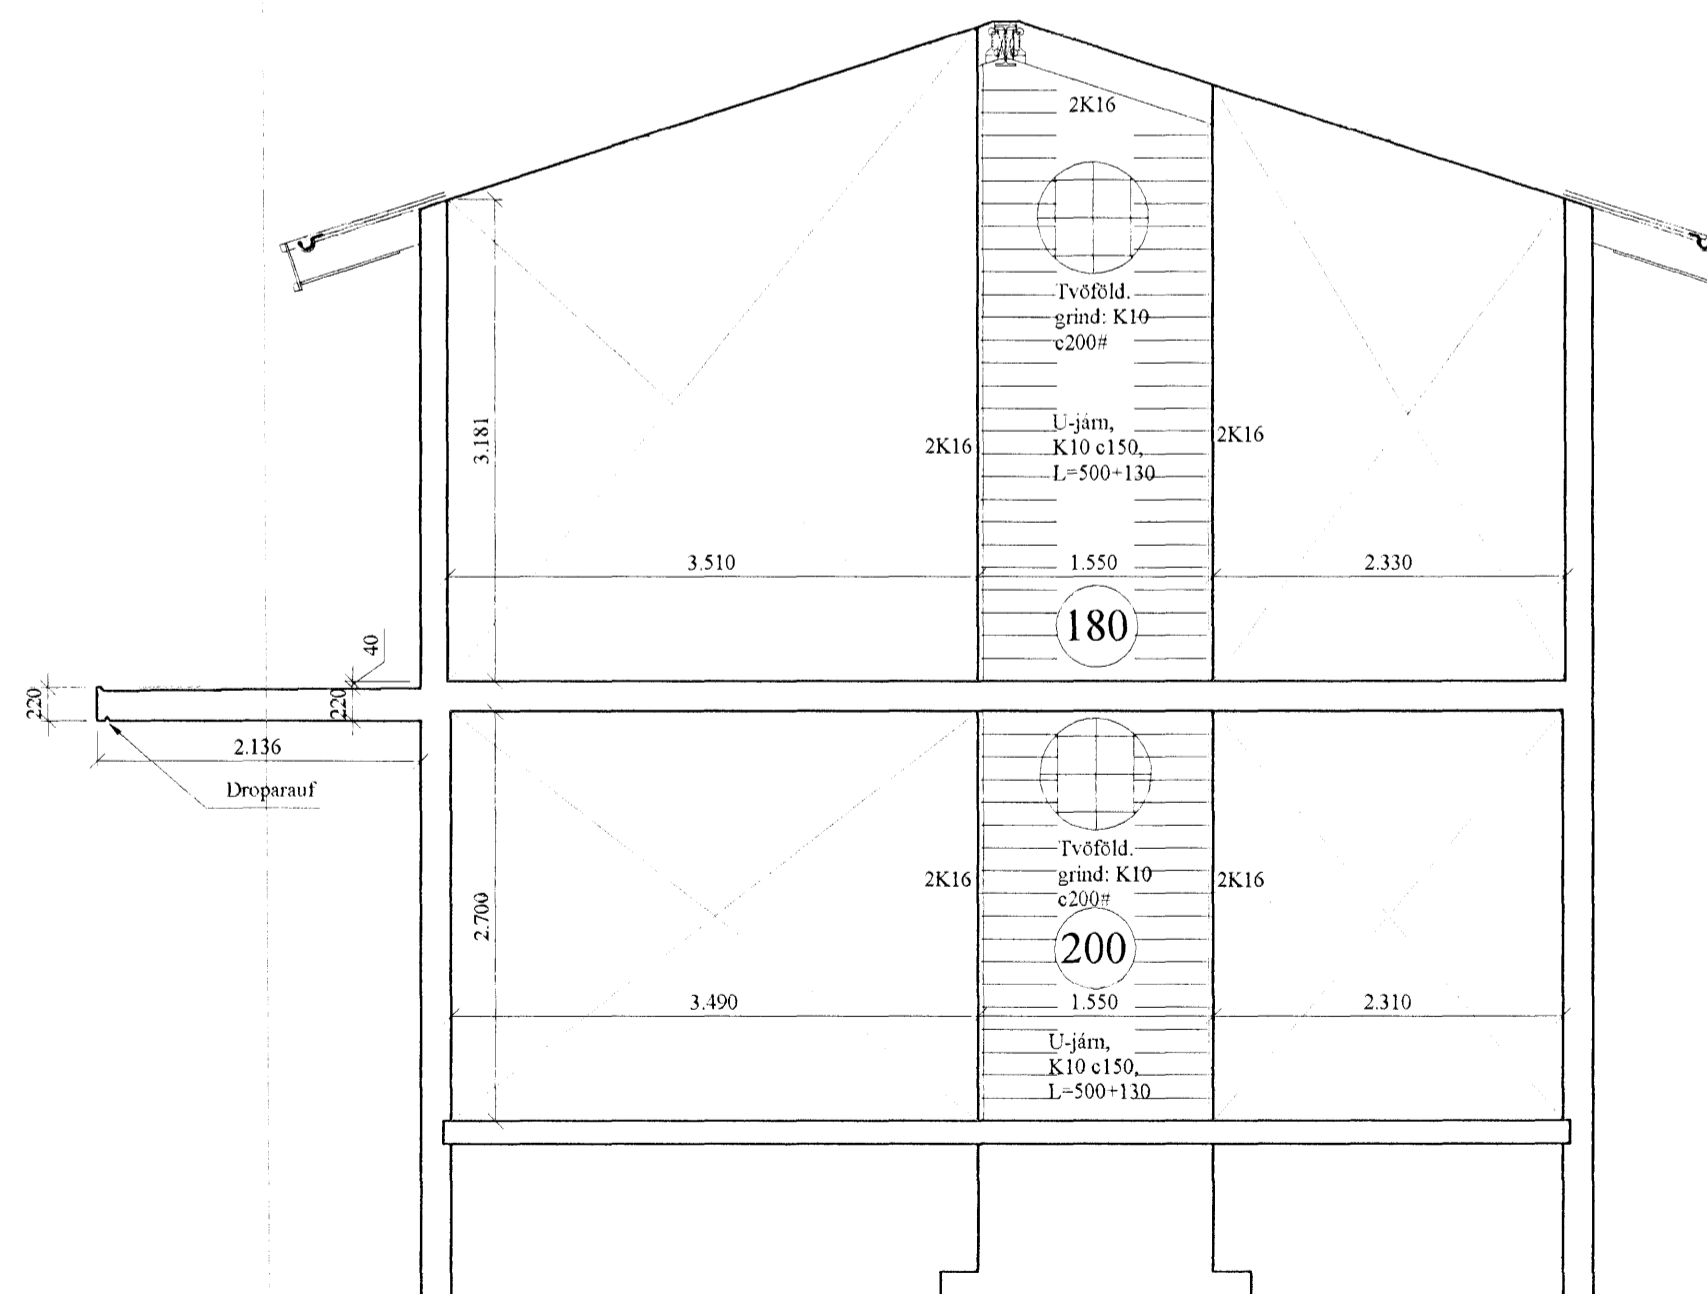

17-Veggur 6

B			
A	Hæð á veggjum og járnnum í brún	26.10.06	JÁG
B	Hverju breytt:	Dags.	Kvittun:
Hlíðarás 17		Teikn nr:	
220 Hafnarfjörður		212	
Burðarvirki		Frumstérd	
Steypumálsteikningar		A2	
Dags	11. ok. 2007	Mskv:	1:50
Hann:	GPS		
Samt:	<i>[Signature]</i>	V.nr.07 057	Teikn: JÁG

**VGS**  
VERKFRÆÐISTOFA  
GUÐJÓNS P. SIGFÚSSONAR EHF.  
AUSTURVEGI 42, 2.HÆÐ,  
800 SELFOSSI  
S: 482 2805, F: 482 3818