



15-Veggur 3

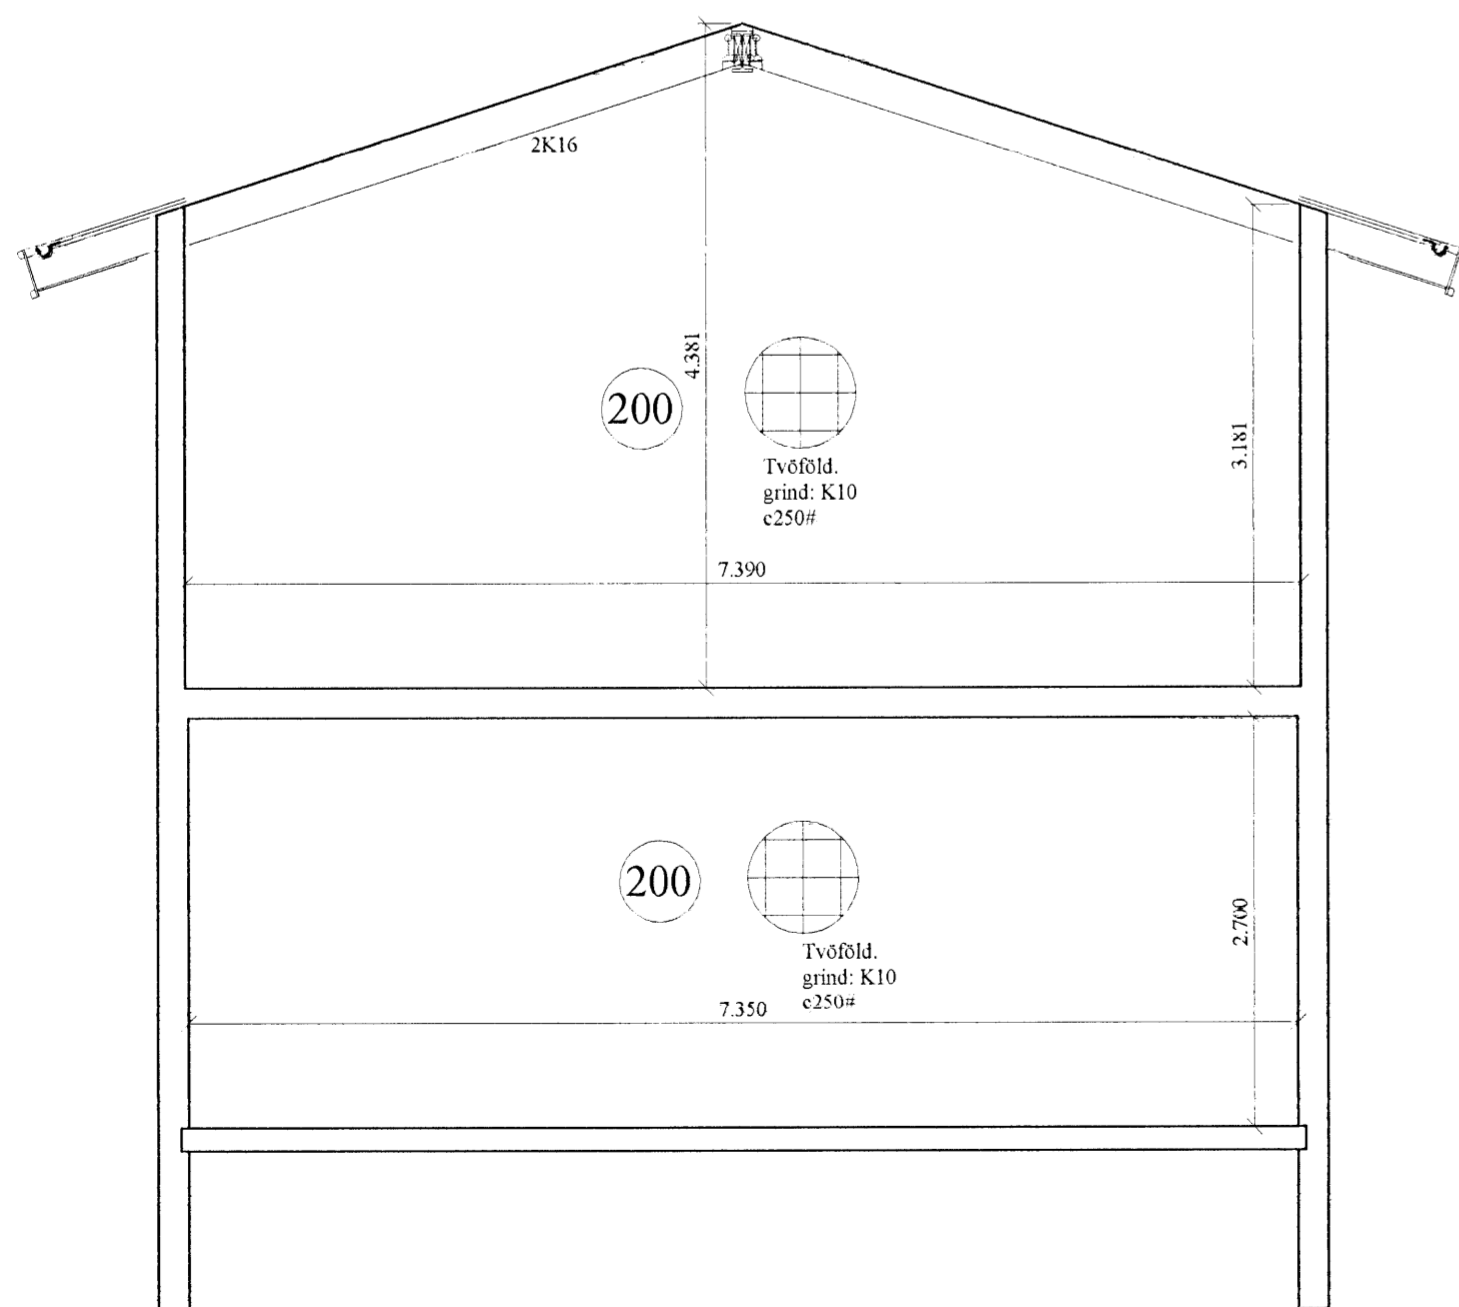

15-Veggur 5

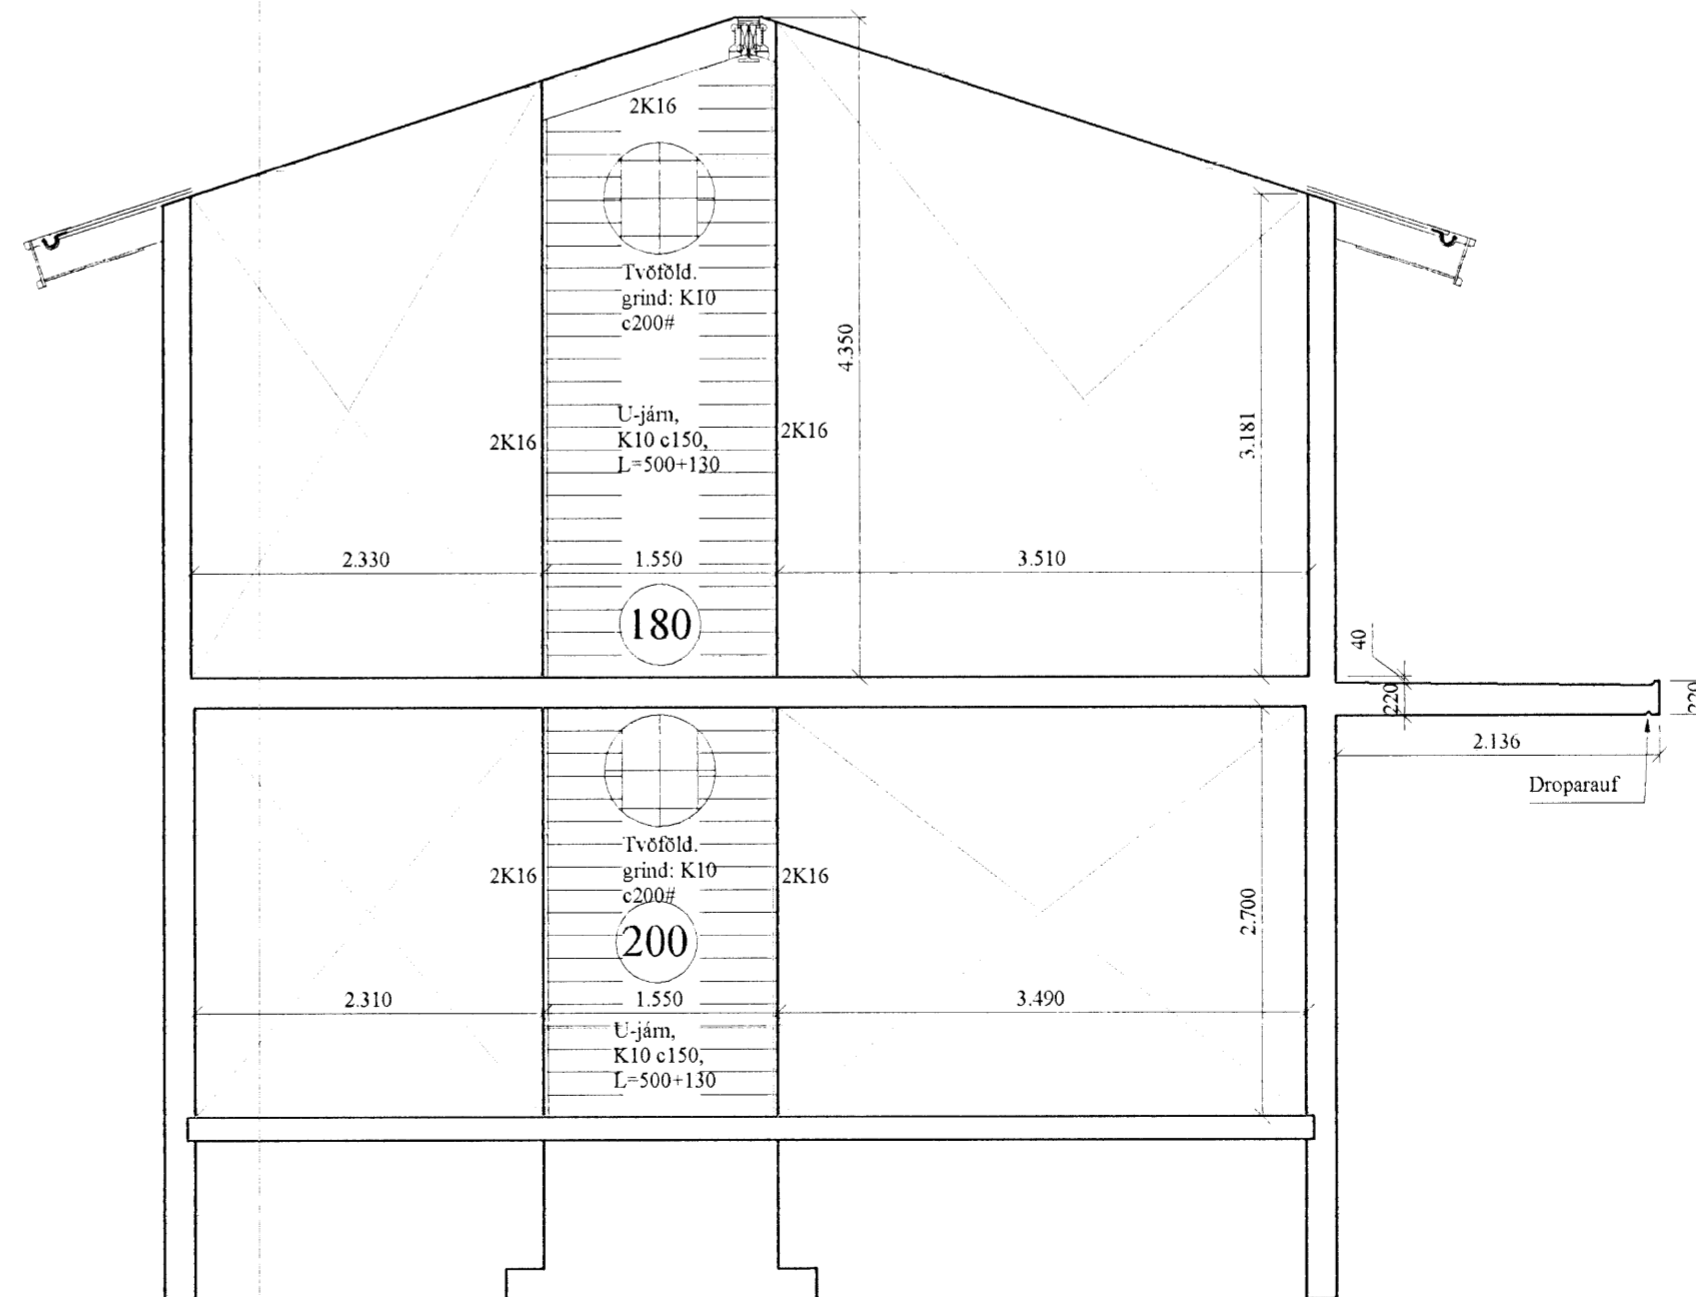

15-Veggur 6

Almennt:

Öll mál skulu staðfest skv. aðalteikningum. Ef eitthvert misræmi er skulu aðalteikningar vera ráðandi, þó þer að láta hönnuði vita af misræmi. Öll mál eru í millimetrum, nema annað komi fram.

Skýringar - Steinsteypa og bendistál

Styrkleikaflokkar efnis:

Steypa: C25/30-22-S3-2b.
Bendistál: B500C

Við öll op komi 2 K16 er gangi 800 mm nema annað komi fram á teikningum.

Við alla lóðréttu og láréttu veggenda komi 2x k16.

Steypuhula á bendistál í veggjum: 25 mm, nema annað komi fram.

B			
A	Hæð á veggjum og jörnum í brún.	26.10.06	JÁG
Br	Hverju breytt:	Dags.	Kvittun:
Hliðarás 15		Teikn nr:	
220 Hafnarfjörður		215	
Aðalteikningar		Frumstérf:	
Steypumálsteikningar		A2	
Dags	11. Okt. 2007	Mkv:	1:50
Hann:	GPS		
Samt	<i>[Signature]</i>	V.nr.07 057	Teikn: JÁG
VGS VERKFRÆÐISTOFA GUÐJÓNS P. SIGFÚSSONAR EHF. AUSTURVEGI 42, 2.HÆÐ, 800 SELFOSS S: 482 2805, F: 482 3818			