



D-4 LÖÐRÉTT SNIÐ Í ÞAK/STÁLBITA 1:5

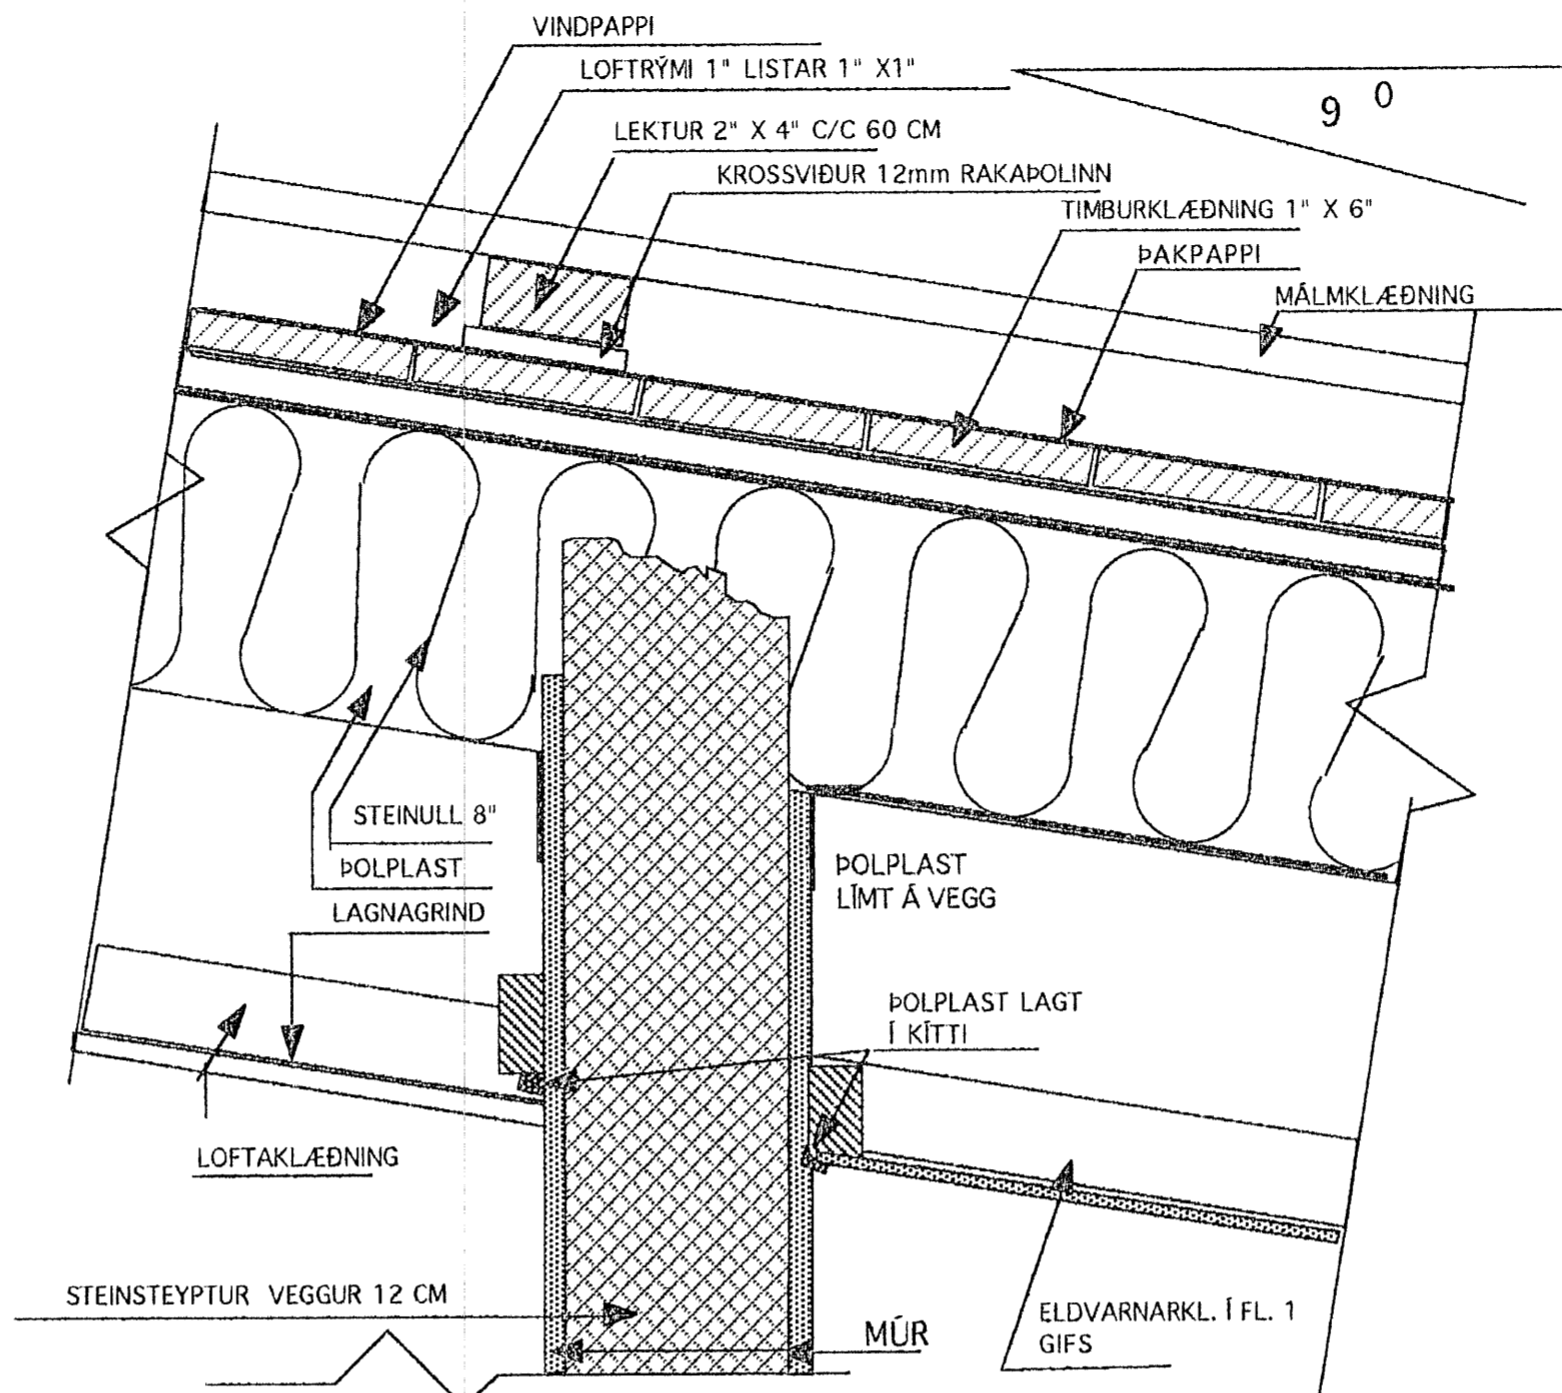

D-3 LÖÐRÉTT SNIÐ VEGG Á MILLI BÍLG. -ÍBÚÐAR 1 : 5

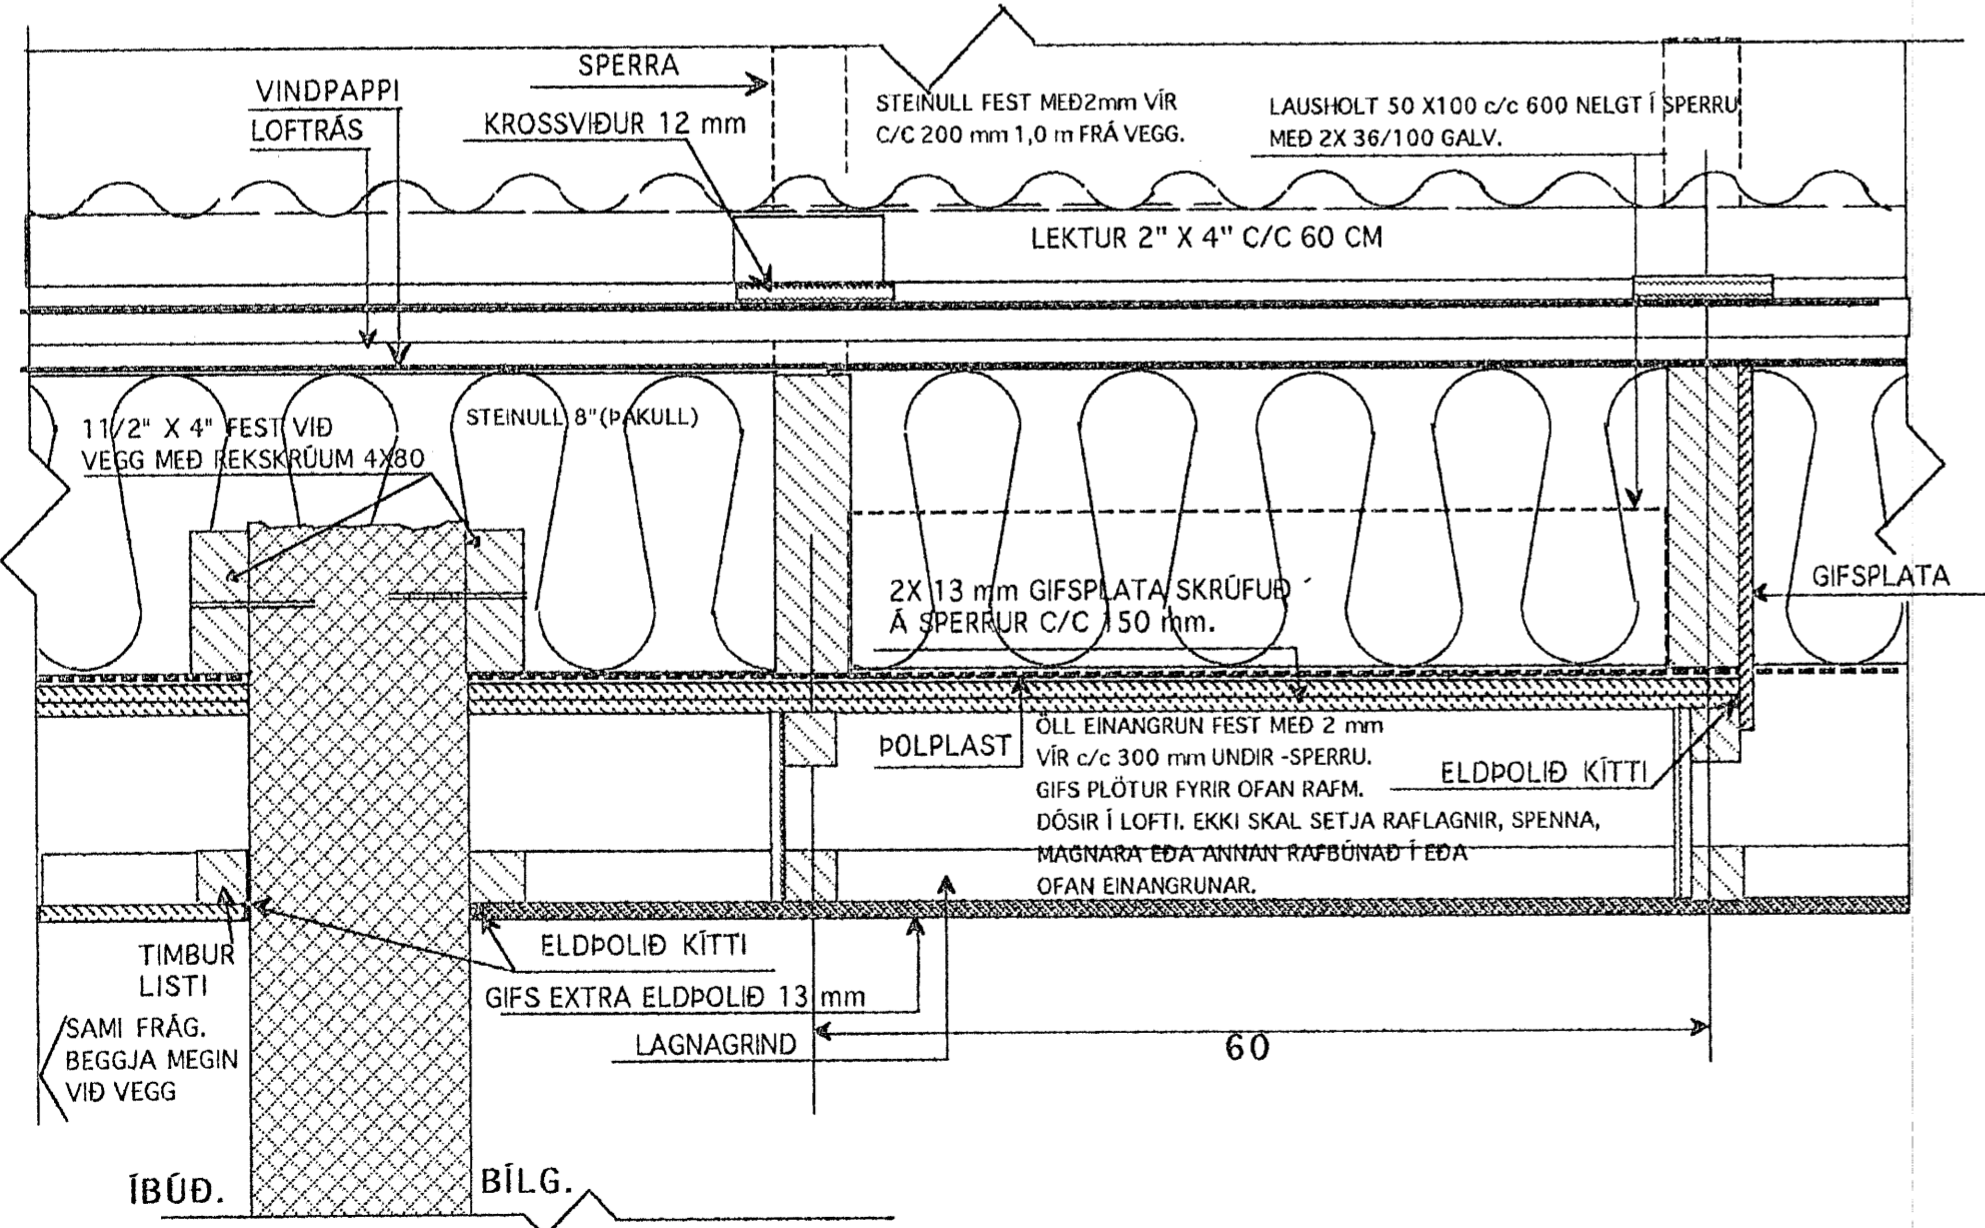

D-5 LÖÐRÉTT SNIÐ Í VEGG EI-60/ LOFT BÍLG./ÍBÚÐ

Byggingafultrúi Hafnarfirðar  
Afgreitt þann  
08 FEB 2008  
VPS.

	Verkefni HLIÐARÁS 19-21 HAFNARFIRÐI
	Heiti DEILIMYNDIR ÞAK-STÁLBITI VEGGUR/KLÆDNING
Kvarði 1:5	verk. nr.
Dags. JÚNÍ 07"	Dags br.
Hönnun G.G.	teikn nr.
Teikn. G.G.	<b>V-8</b>
Hringbraut 17 220 Hafnarfirði Gísli Gunnarsson BFI KT. 0206492409 s. 555-2020 FAX 555-2021 netfang: kvardi@vortex.is	