


**G21**  
 2 stk.: 1 gluggi og  
 1 topphengdur gluggi  
 gler: sýruþvegið

**G22**  
 1 stk.: 2 gluggar og 1 topphengdur gluggi  
 90° horn

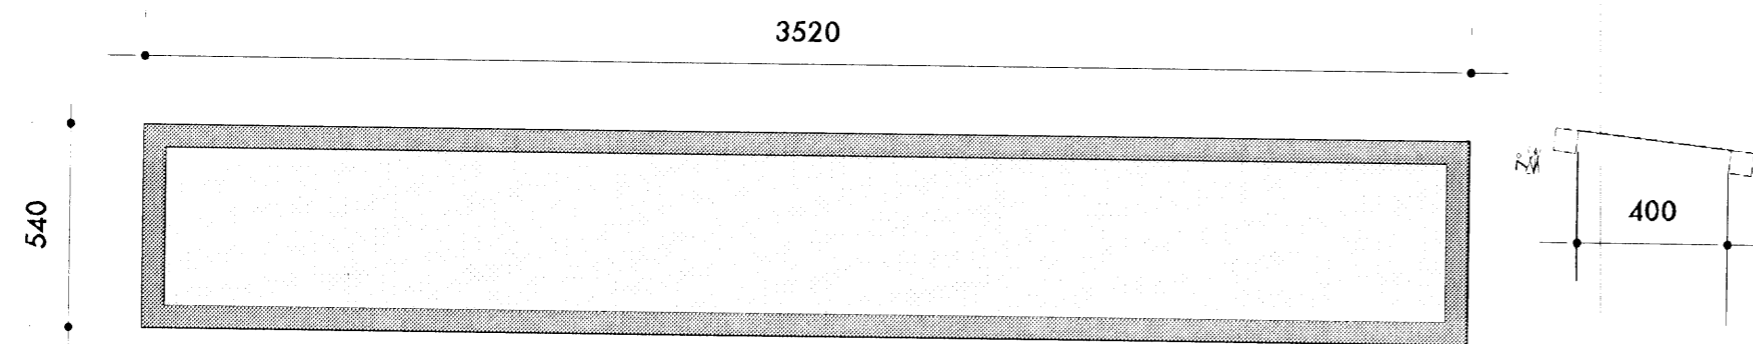

**G23**  
 1 stk.: þakgluggi

Byggingatúlkun Hálfarjarðar  
 Afgreitt þann  
 31 JAN 2008  
 VPS.

*Kristín B. Guðmund.*  
 kristin brynja guðmundsdóttir  
 kt.: 040766 5889  
 arkitekt í fél.  
 k@einrum.com  
 steffan iwersen  
 arkitekt í fél. maa  
 s@einrum.com

einrúm arkitektar  
 kt.: 471201 2860  
 gláðheimum 20 | 104 reykjavík  
 sími 553 8989 | fax 568 8989



**Skógarás "L", Hafnafjörður**  
**teikning 0648 304**

efni dags. breytt mkv  
 Gluggateikningar  
 16 01 2008

1:20

Öllur útgáfa- og breytingar á teikningu  
 eru aðeins gildandi ef tekið er tillit til þess.