

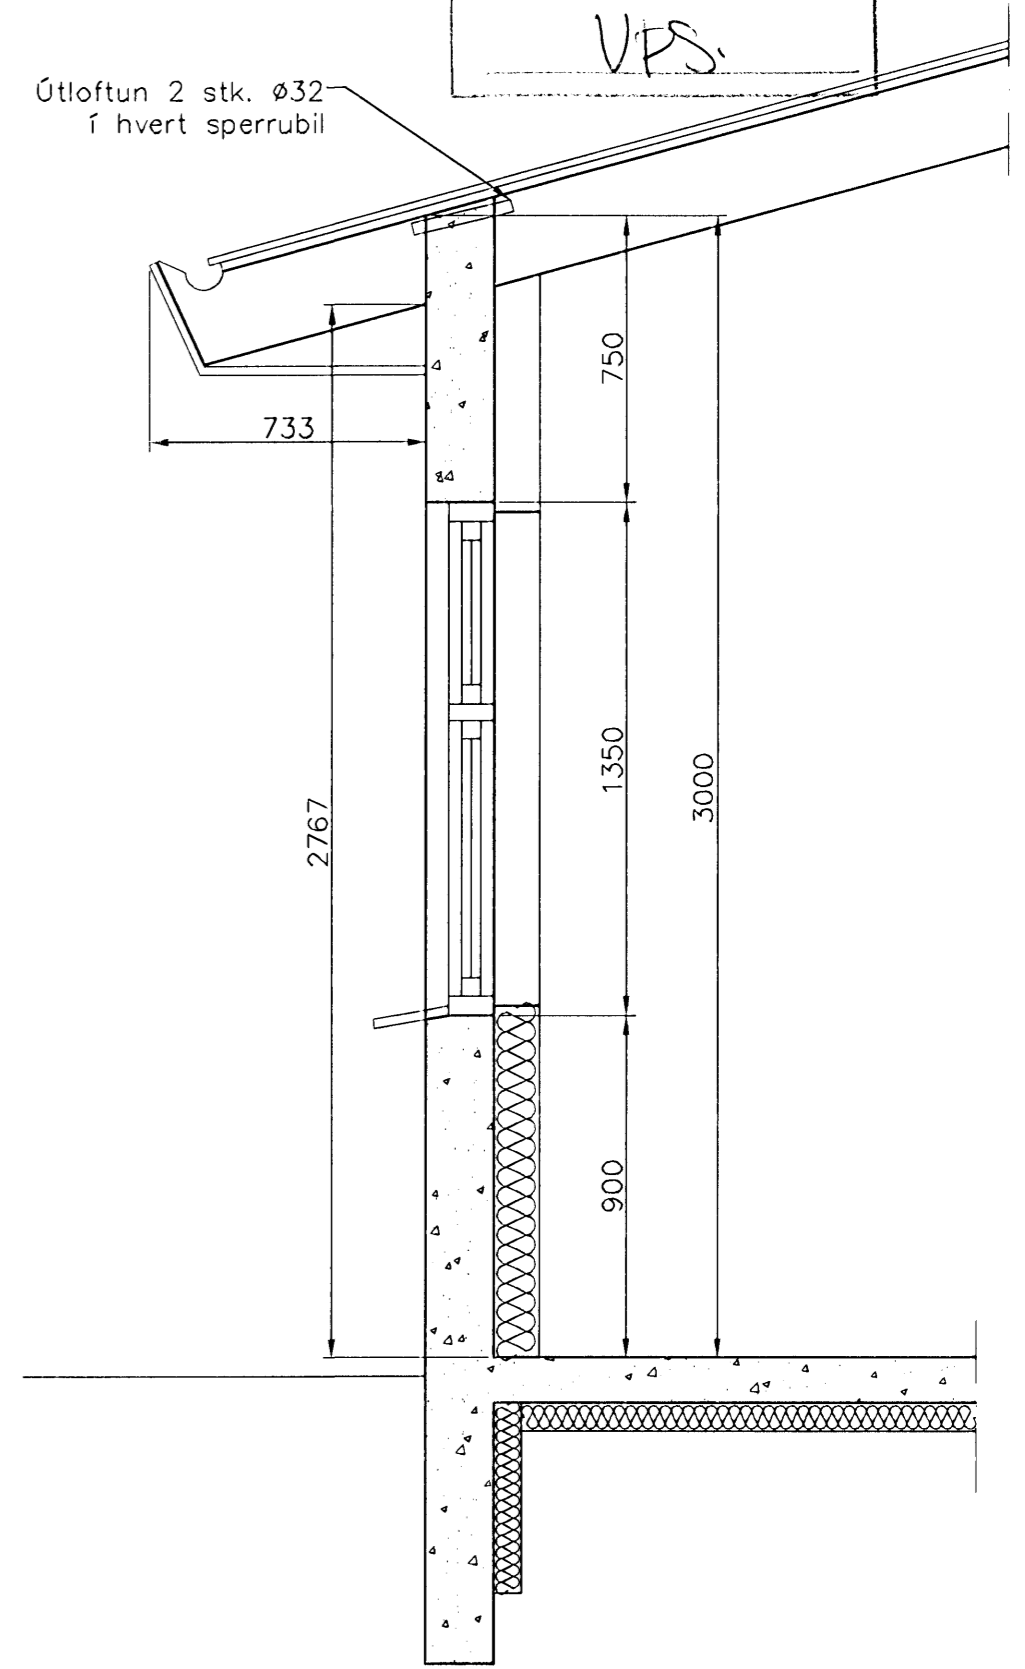
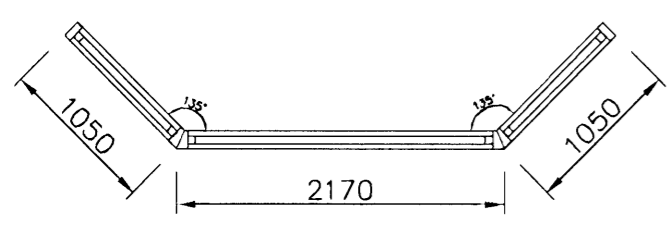
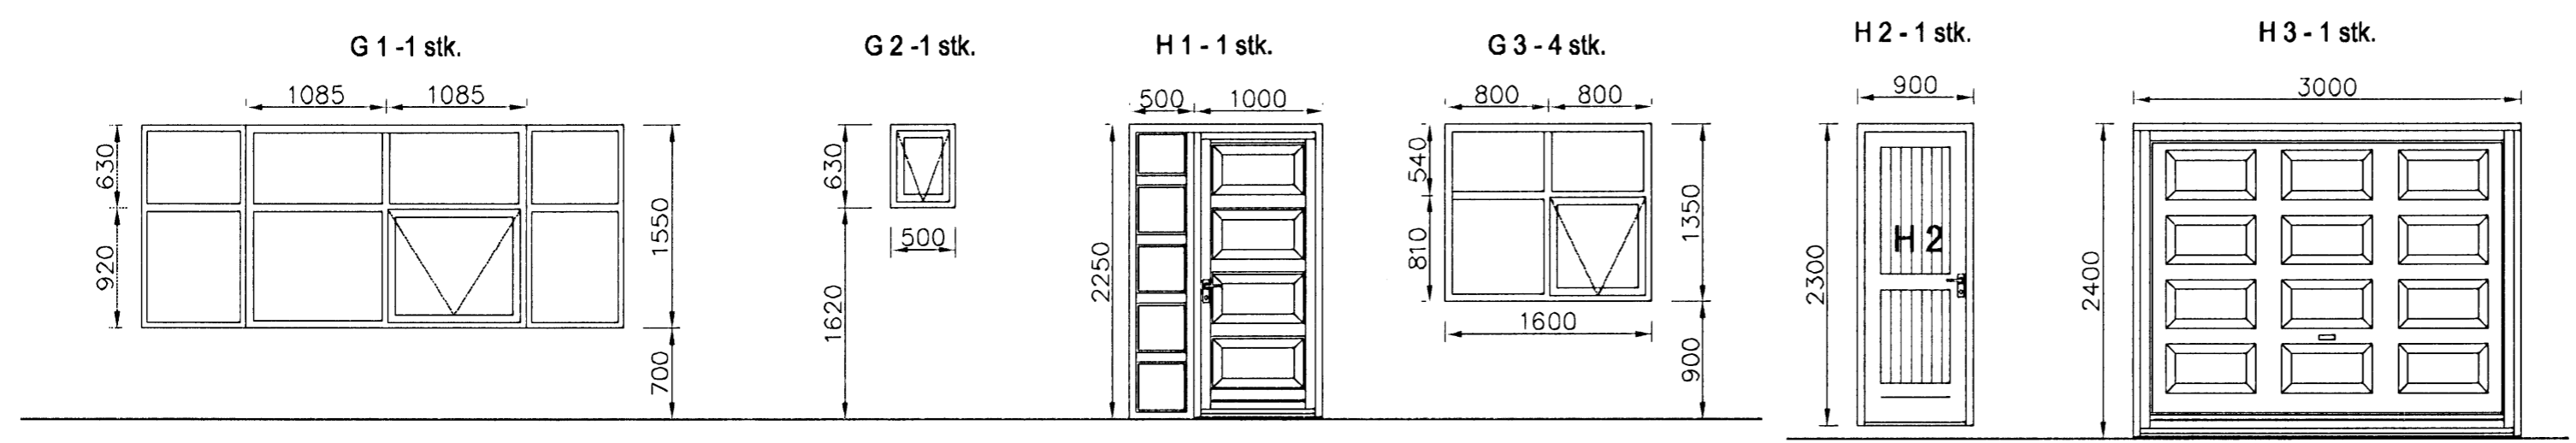
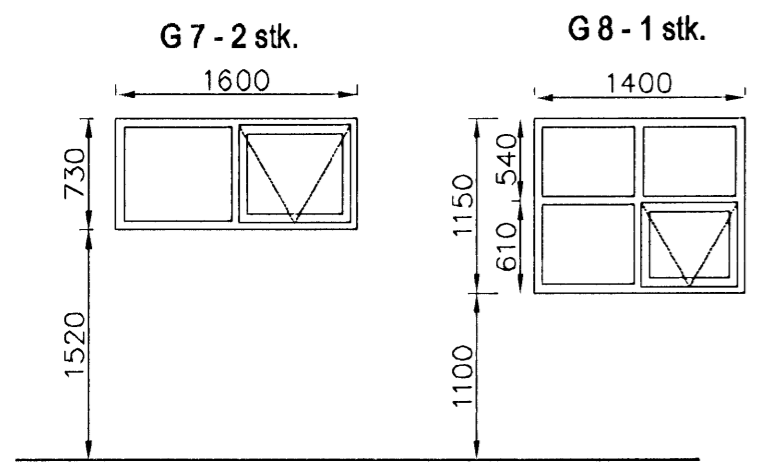


Byggingafulltrúi Hafnarfjarðar
Aigreitt bann
30 JAN 2008
VPS

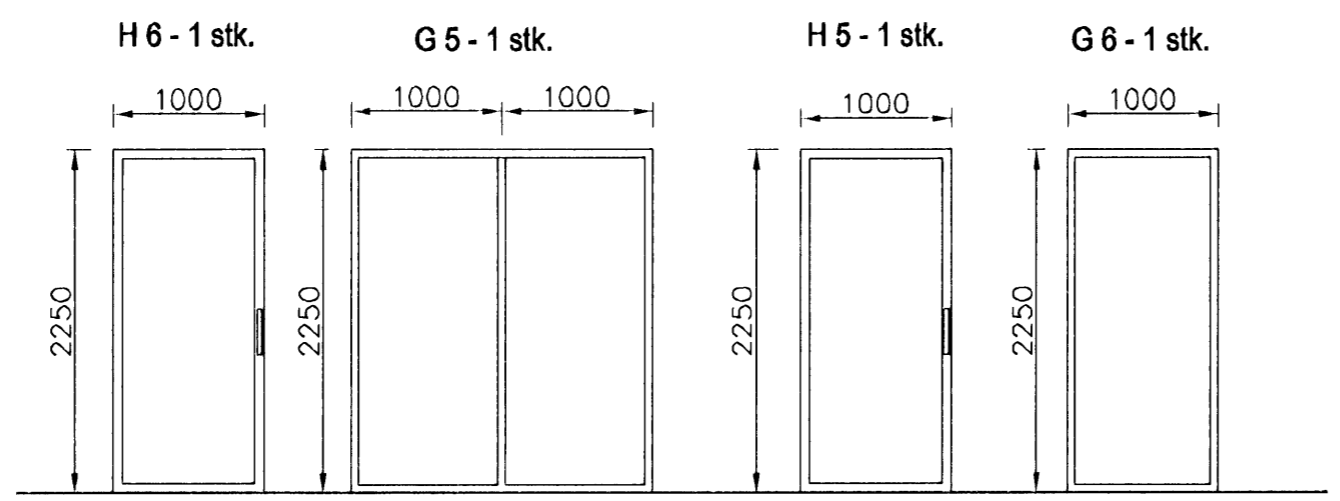

Snið í útvegg, 1:20

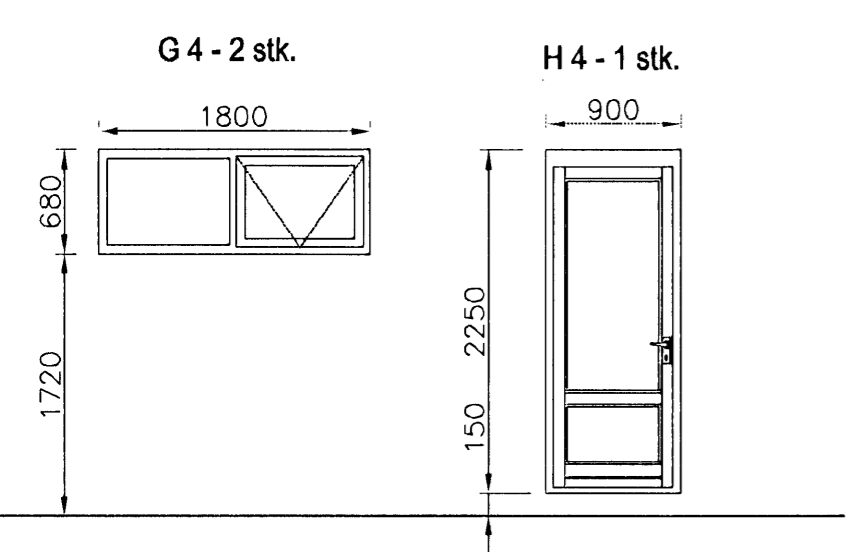

Útgáfa	Breyting	Dagsetning	Hannað
Sveinbjörn Hinriksson Byggingatæknifræðingur Kt. 160851-2529 Brekkgötu 8 Hafnarfirði Sími: 555-4008, 861-9851 Netfang: svennih@internet.is		Staður: Glitvellir 48 Hafnarfirði Skýring: Hurðir og Gluggar, Snið	
Hannað / Teiknað <i>[Signature]</i>	Kvarði 1:50	Dagsetning 4.01.08	Verkr. 39-06 Teikn.nr. 0-06