

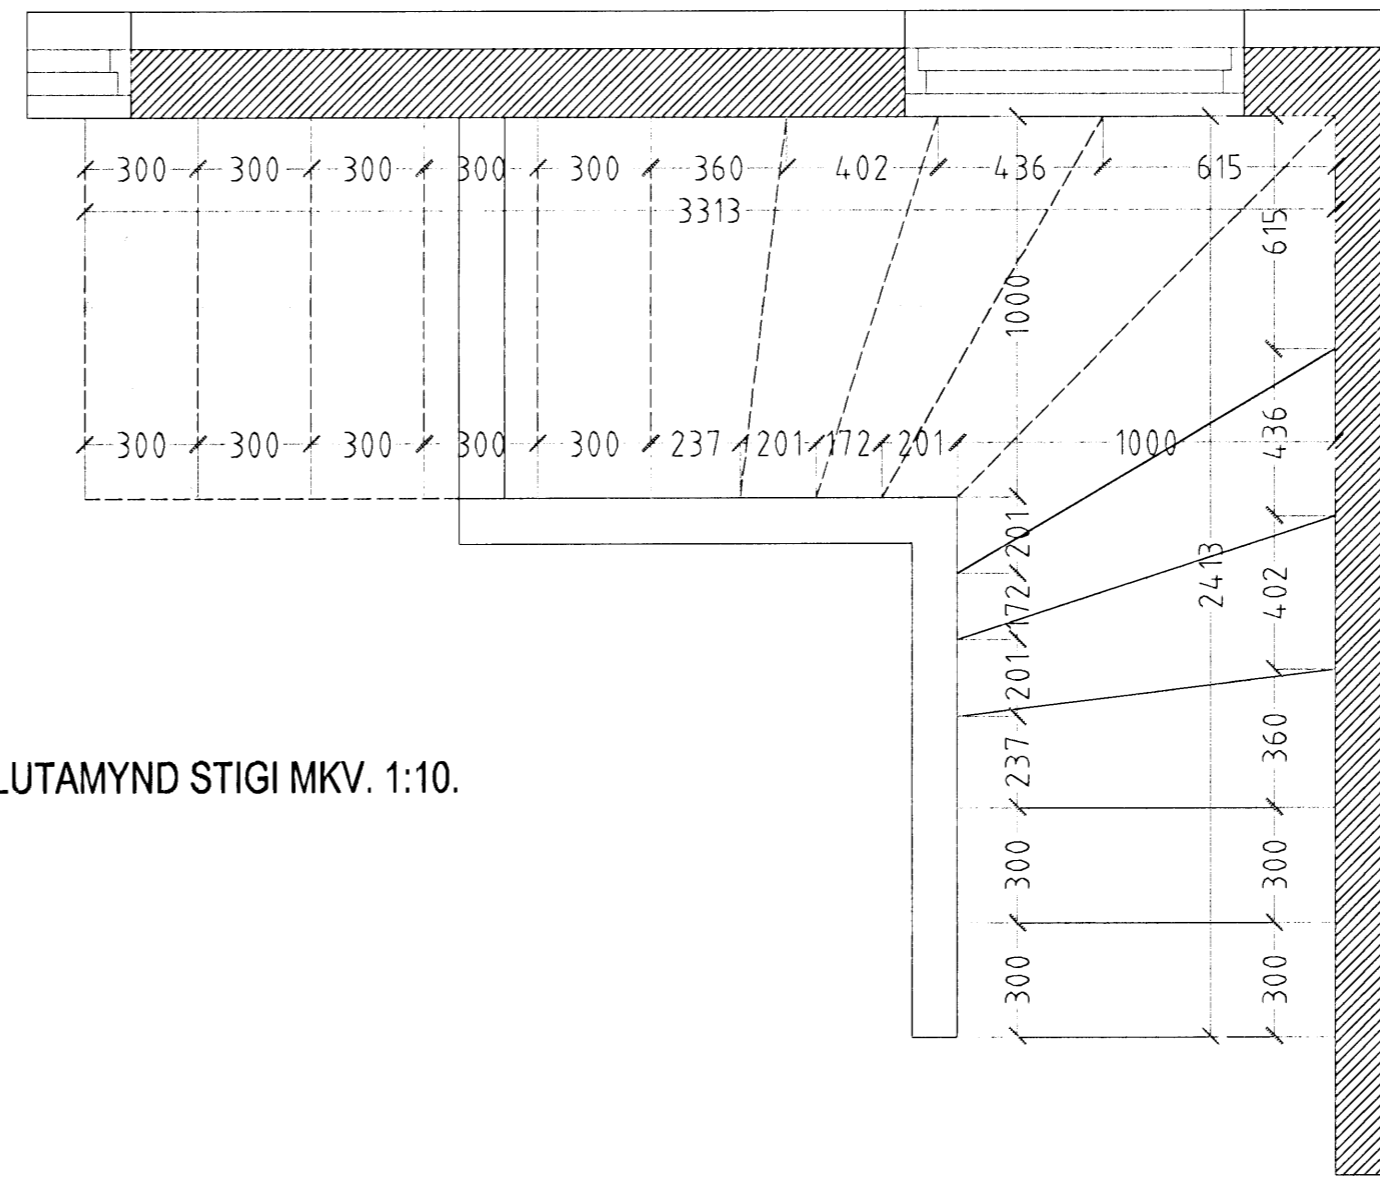


Byggingafulltrúi Hafnarfjarðar
 Afgreitt þann
 07 FEB 2008
 VPS

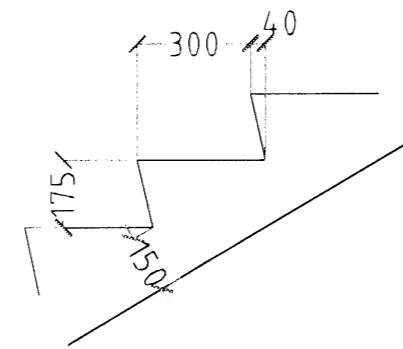

HLUTAMYND STIGI MKV. 1:10.

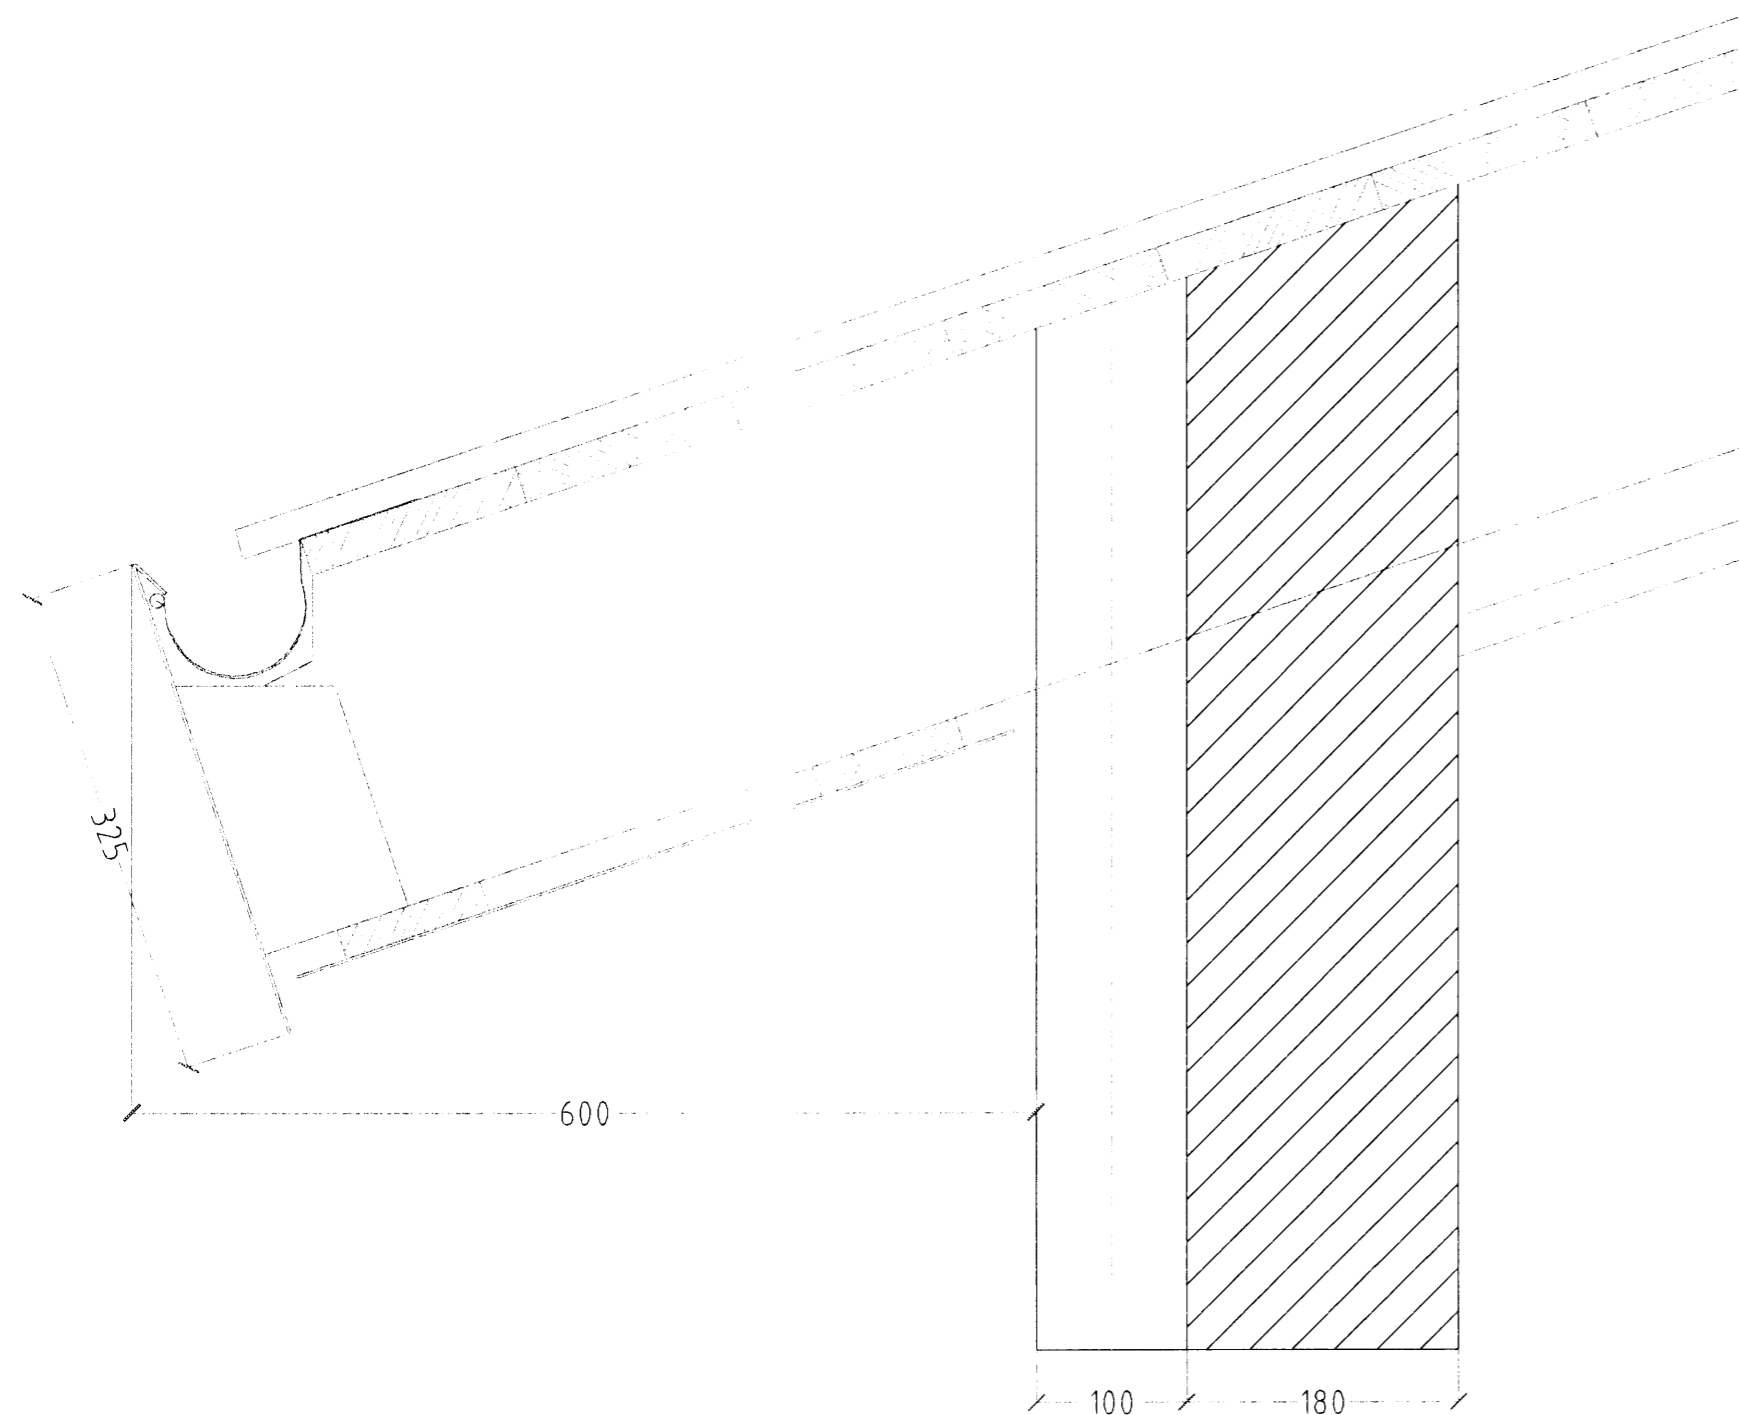

HLUTAMYND ÞAKKANTUR MKV. 1:5.

Þakstál
 Þakpappi
 25 X 150 mm. borðaklæðning.
 Timbursperrur.
 Ø 32 mm. loftræstir, með fluguneti
 2 stk. pr. sperrubíl.
 Vindpappi (20 PAM).
 Þakeinangrun 200 mm. (þakull).

Þakkantur:

Rennujárn c/c 600 mm.
 100 mm. plastrenna.
 Flasning úr sama efni og þakstál.
 Slétt plötuklæðning.
 Þakniðurfall. Sjá lagnateikningu.

Veggur:

180 mm. steiptur veggur.
 100 mm. einangrun.
 25 mm. múrhúð.

FURUÁS 11 HAFNARFIRÐI

Sigurður Þorvarðarson byggingafræðingur b.f.í.
 Teiknistofan Strandgötu 11 220 Hafnarfirði.
 STH, teiknistofan ehf. kt. 510298-2769. Kt. aðalhönnuðar: 141250-4189.
 Sími: 5651510. Fax: 5651299. Netfang: teiknistofan@islandia.is

Skýringar:	Séruppdráttur.
Teikning:	Hlutamyndir
Mælikvarði:	15 / 1:10
Undirskrift:	3/11 08 Gyp
Blað nr:	4 af 15
Dágsetning:	20.
Breytt:	