Byggingafulltrúi Hafnarfjarðar
Afgreitt þann
07 FEB 2008
VPS

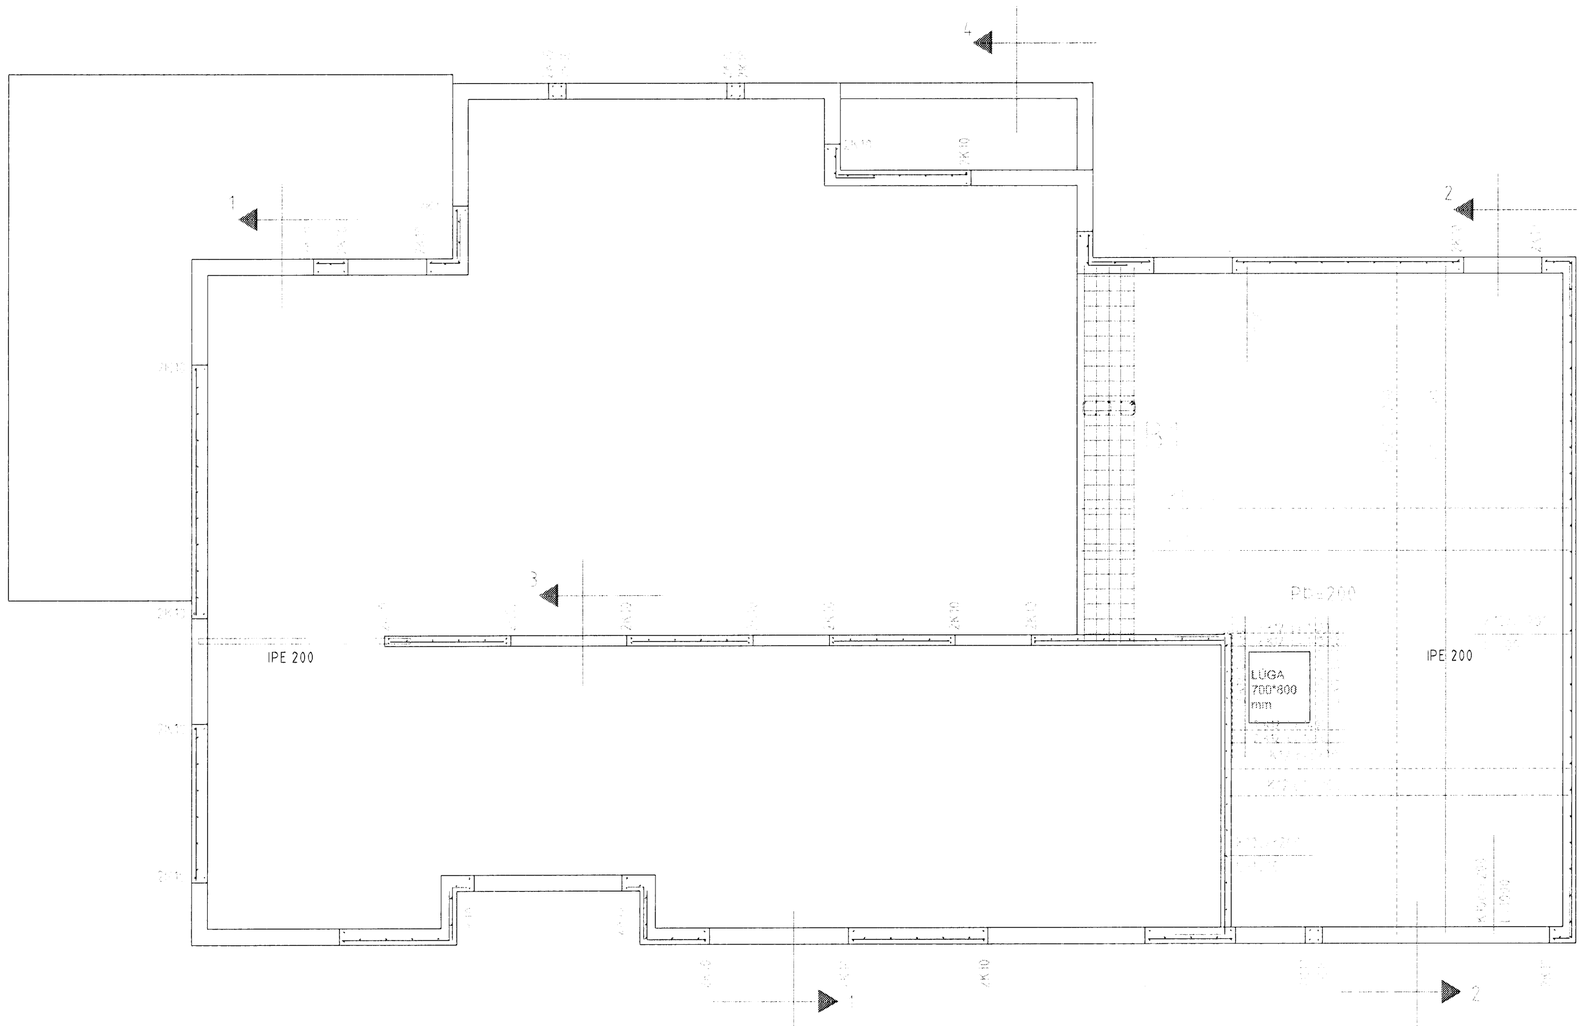

BENDING VEGGJA EFRIHÆÐ / BENDING PLÖTU YFIR EFRI HÆÐ MKV. 1:50

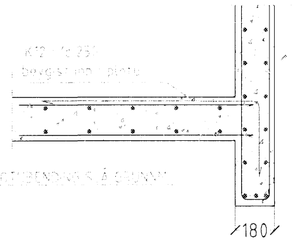

SNIÐ 4 1:20

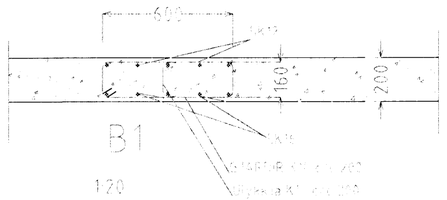

ÚTVEGGJIR EINFOLD GRIND Í ÚTBRÚN
LÁRÉTT K10 c/c 200
LÓÐRÉTT K10 c/c 300

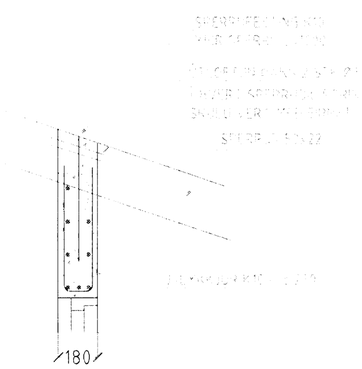

SNIÐ 1 1:20

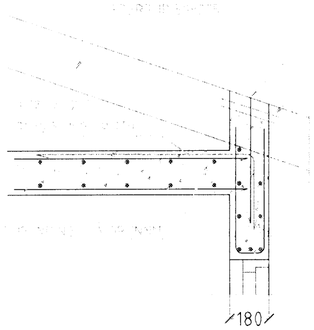

SNIÐ 2 1:20

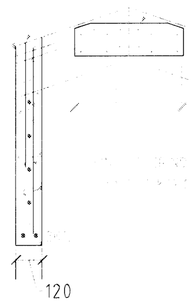

SNIÐ 3 1:20

FURUÁS 11 HAFNARFIRÐI

Sigurður Þorvarðarson byggingafræðingur bfí.
Teiknistofan Strandgötu 11 220 Hafnarfirði.
STH. teiknistofan ehf. kt. 510298-2769. Kt. aðalhönnuðar: 141250-4189.
Sími: 5651510. Fax: 5651299. Netfang: teiknistofan@islandia.is

Skýringar:	Séruppdráttur.
Teikning:	BENDING VEGGJA EFRIHÆÐ / BENDING PLÖTU YFIR EFRI HÆÐ
Mælikvarði:	1:50 / 1:20
Undirskrift:	31/1 08 [illegible]
Blað nr: 14 af 15	Dagsetning: 10. júlí 2007
Breytt:	