



GRUNNMYND 1:50
Vatnslagnir efri hæð

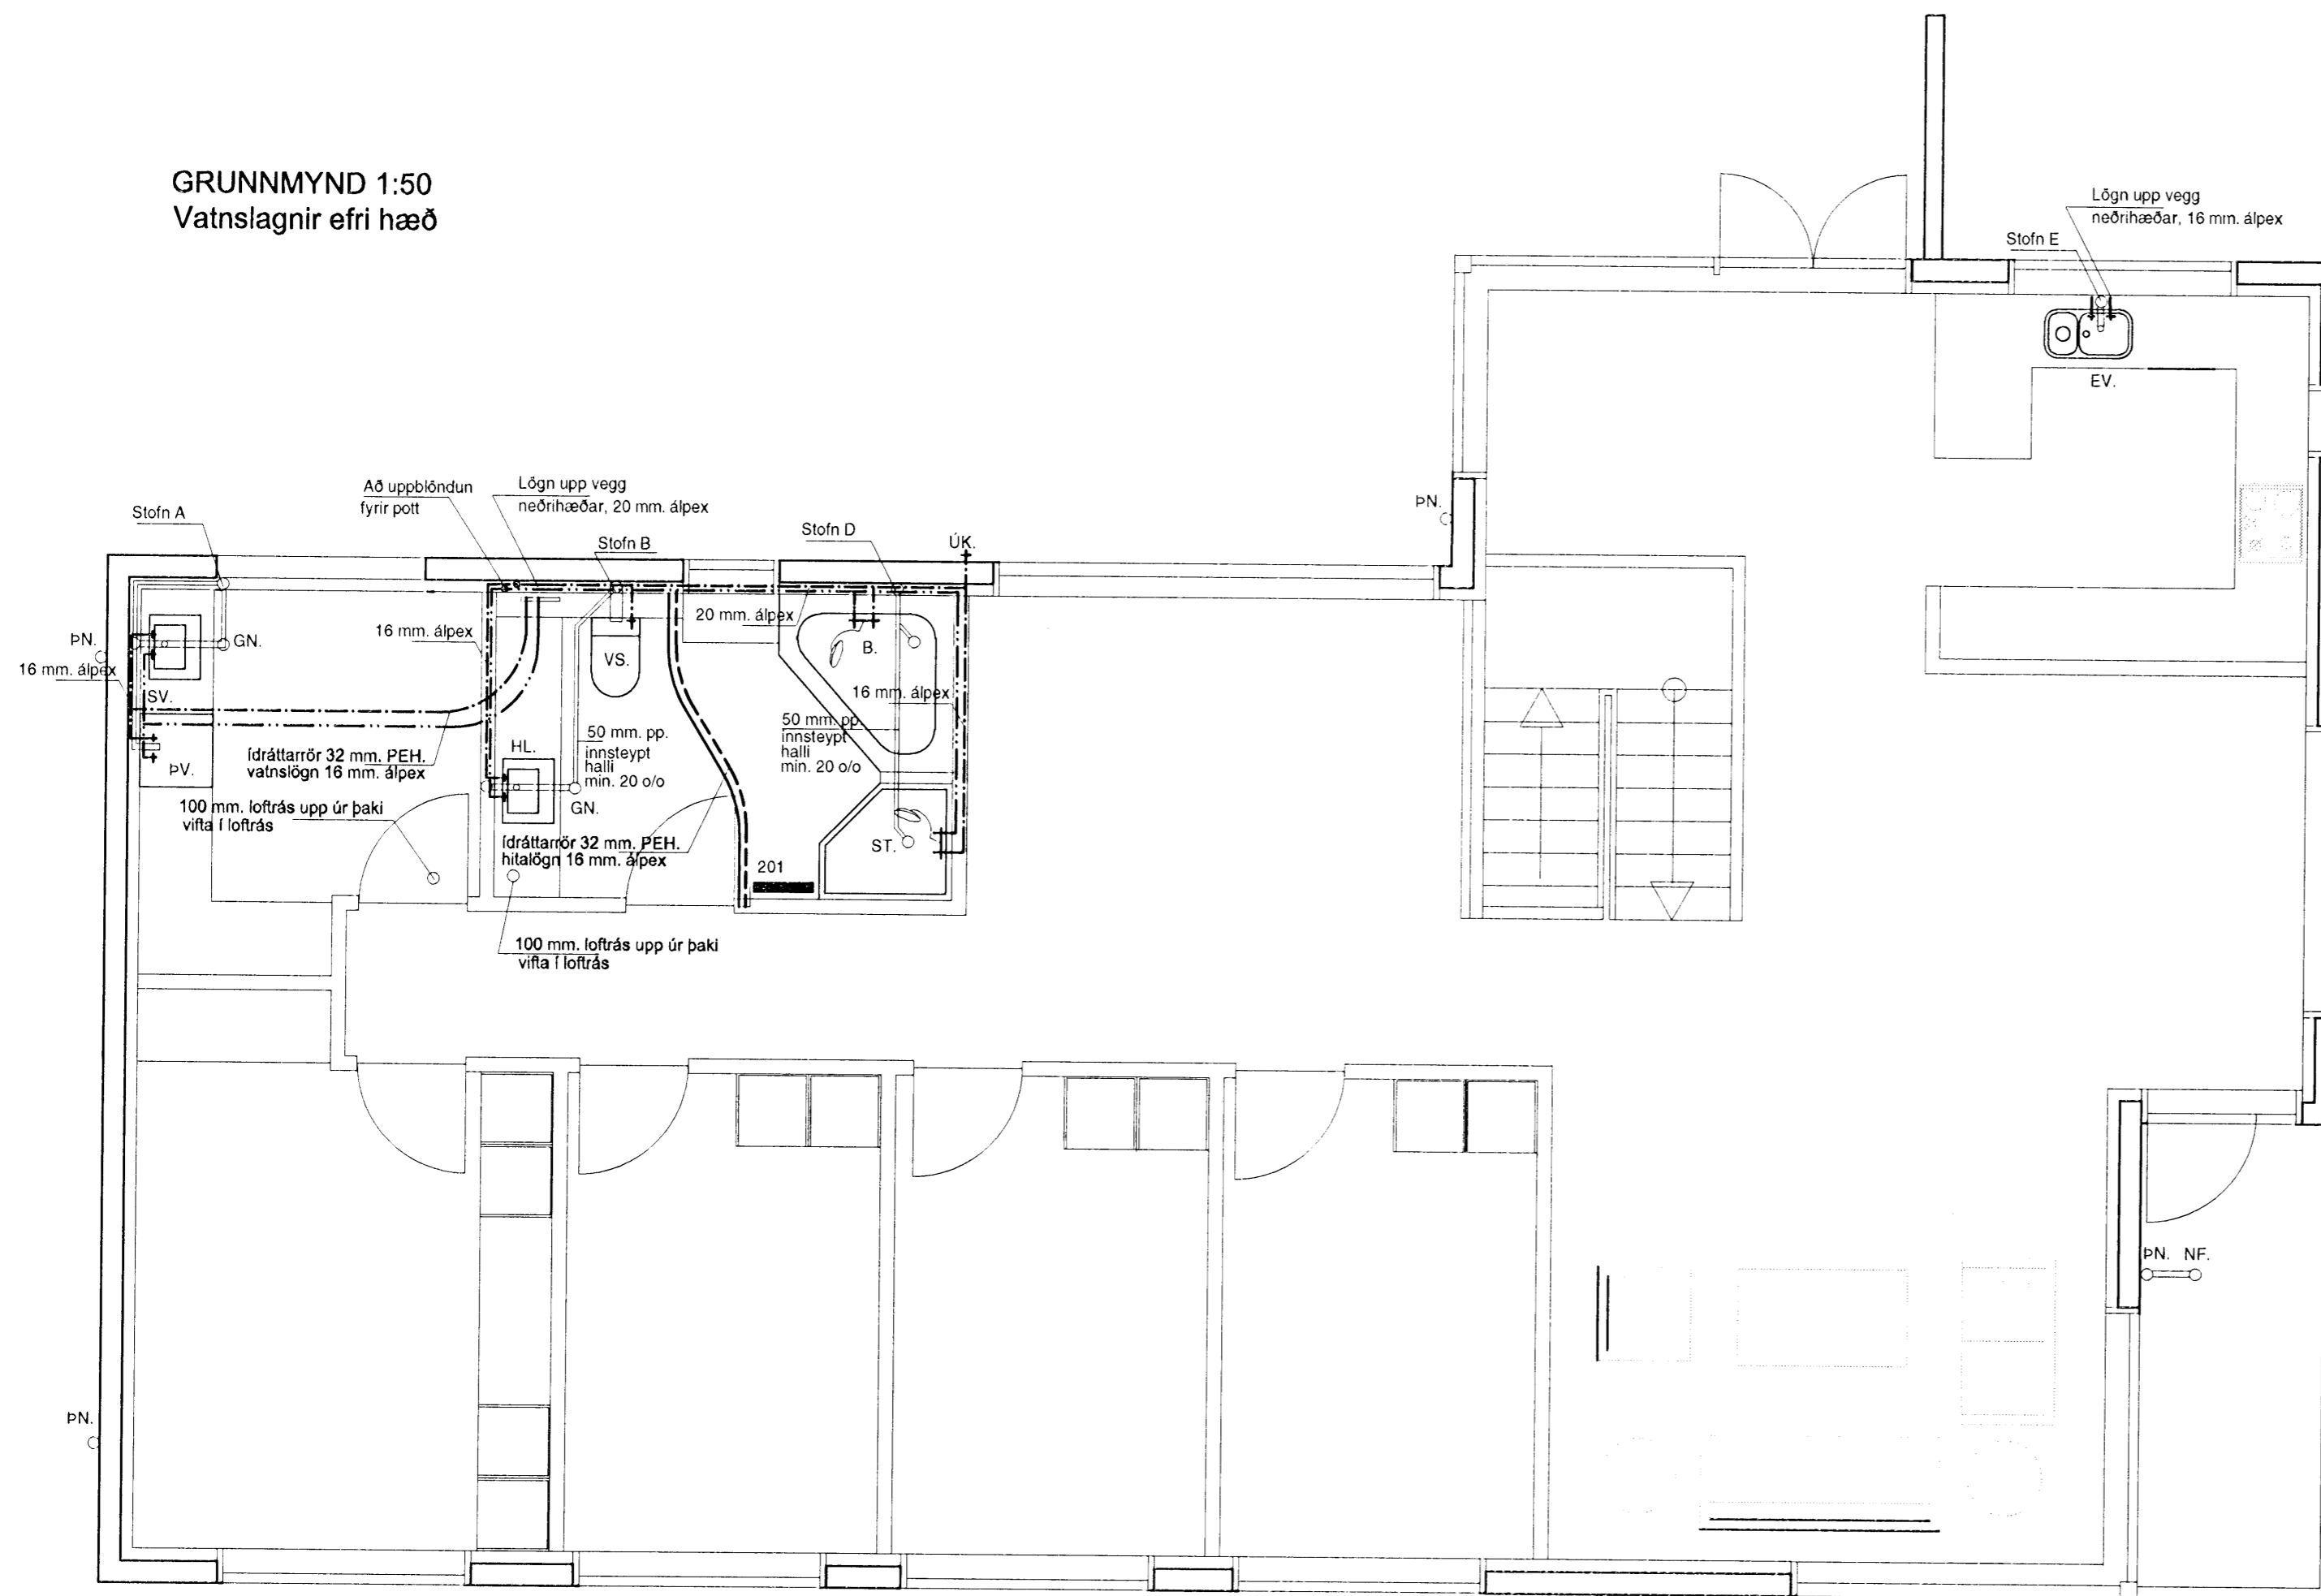

Byggingafulltrúi Hafnarfjarðar
Afgreitt þann
31 JAN 2008
VDS

aðalhönnuður:
Kári Eiríksson - Arkitekt FAÍ - kt: 070365-4059

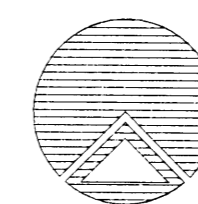

Teiknistofan Röðull

Knarrarvogi 4 Reykjavík
S: 5683577 Fax 5683522

Verkheiti:
Hlíðarás 18 Hafnarfirði

Verkhúsi:
Hitalögn neðri hæð

Helgi Gunnarsson kt. 050350-4879 h.s. 5544708 gsm 6921020 nmt. 8533489
Jón Rafns Antonsson kt. 240347-2539 h.s. 5670775 gsm. 8928377 nmt. 8528377

Mkv.	1.50	Hannað	hg
Dags	jan 2008	Teknað	hg
Breytt		Yfirfarð	hg
Breytt		Fjöldi blaða	14
Breytt		Blað nr.	
Breytt			305