



Byggingulfrói Hafnarjardar
 Afgreitt þann
 31 JAN 2008
 VPS.

GRUNNMYND 1:50
 Vatnslagnir neðri hæð

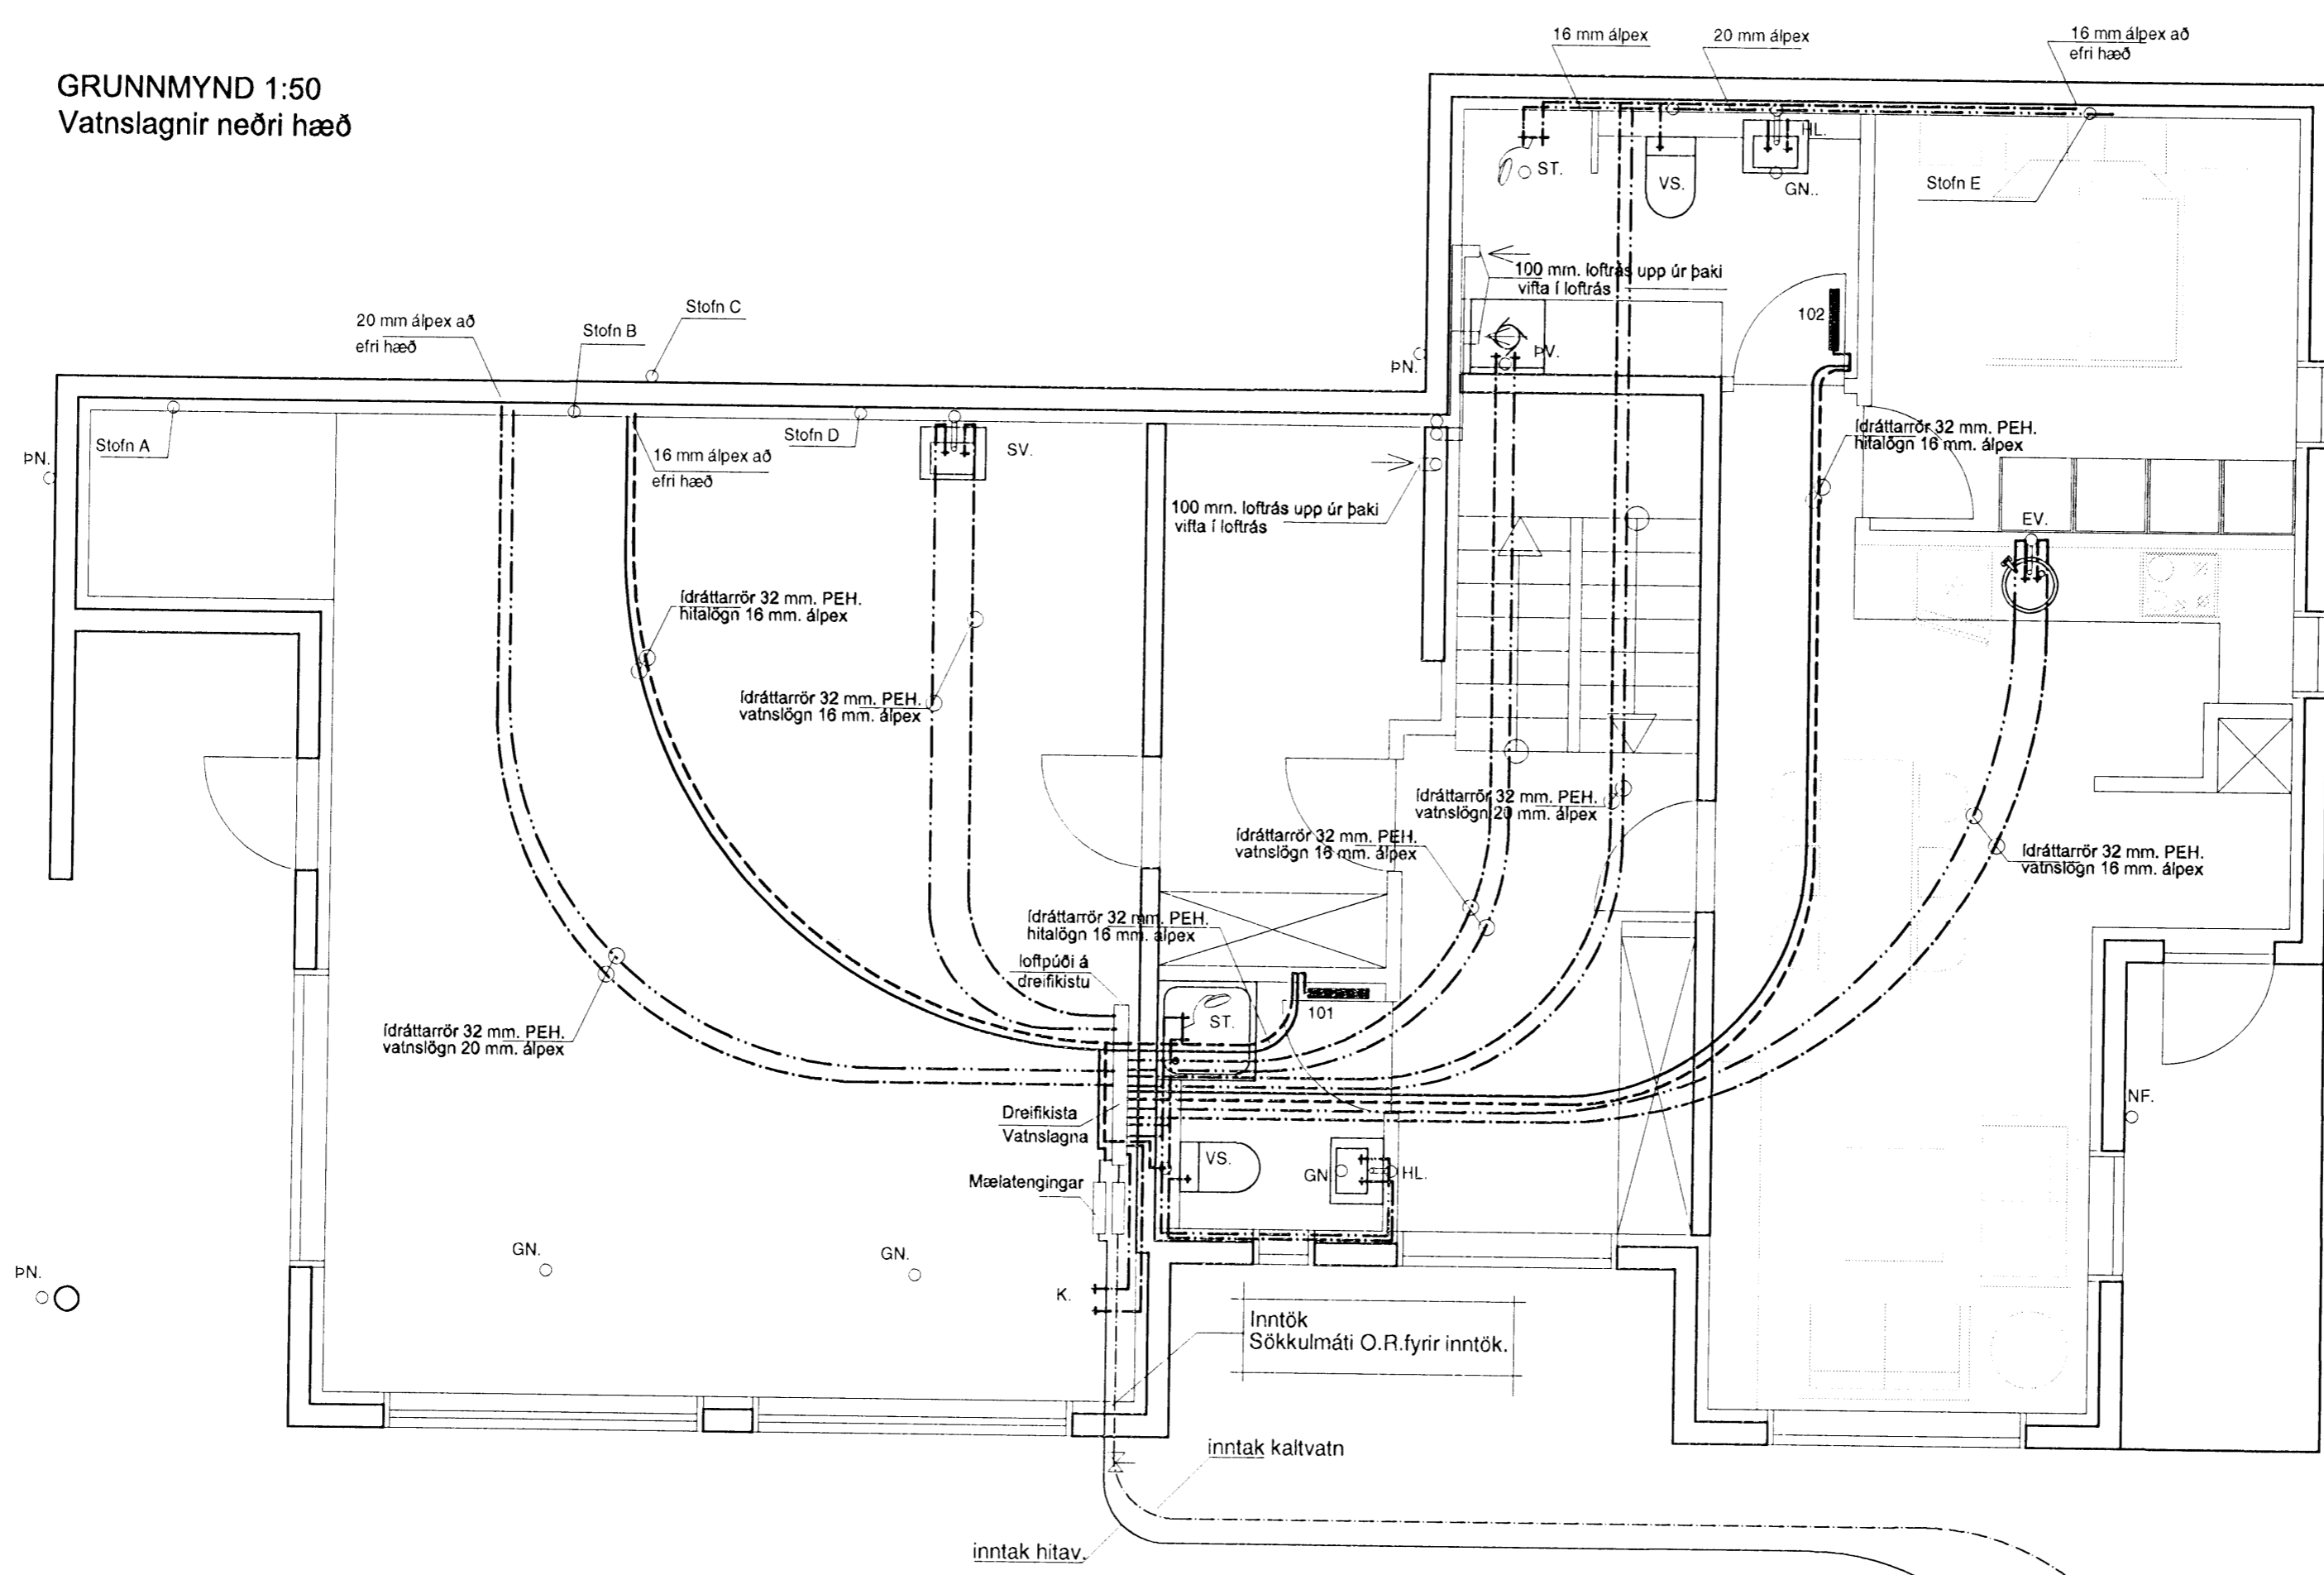

aðalhönnuður:
 Kári Eiríksón - Arkitekt FAÍ - kt: 070365-4059

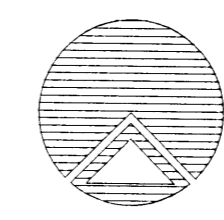

Teiknistofan Röðull

Verkhef:
Hlíðarás 18 Hafnarfirði

Verkhúð:
Vatns og frárennslis. 1. hæð

Helgi Gunnarsson kt. 050350-4879 h.s. 5544708 gsm 6921020 nmt. 8533499
 Jón Rafns Antonsson kt. 240347-2539 h.s. 5670775 gsm. 8928377 nmt. 8528377

Knarrarvogi 4 Reykjavík
 S: 5683577 Fax 5683522

Mkv.	1:50	Hannað	hg
Dags	sept. 2007	Teiknað	hg
Breytt		Yfirlitað	hg
Breytt		Fjöldi blada	14
Breytt		Blað nr	

302