


Byggingafræðingur Hafnarfjarðar  
 Afgreitt þann  
 31 JAN 2008  
 VFS.

GRUNNMYND, veggir 1. hæð og pl. yfir 1.hæð 1:50

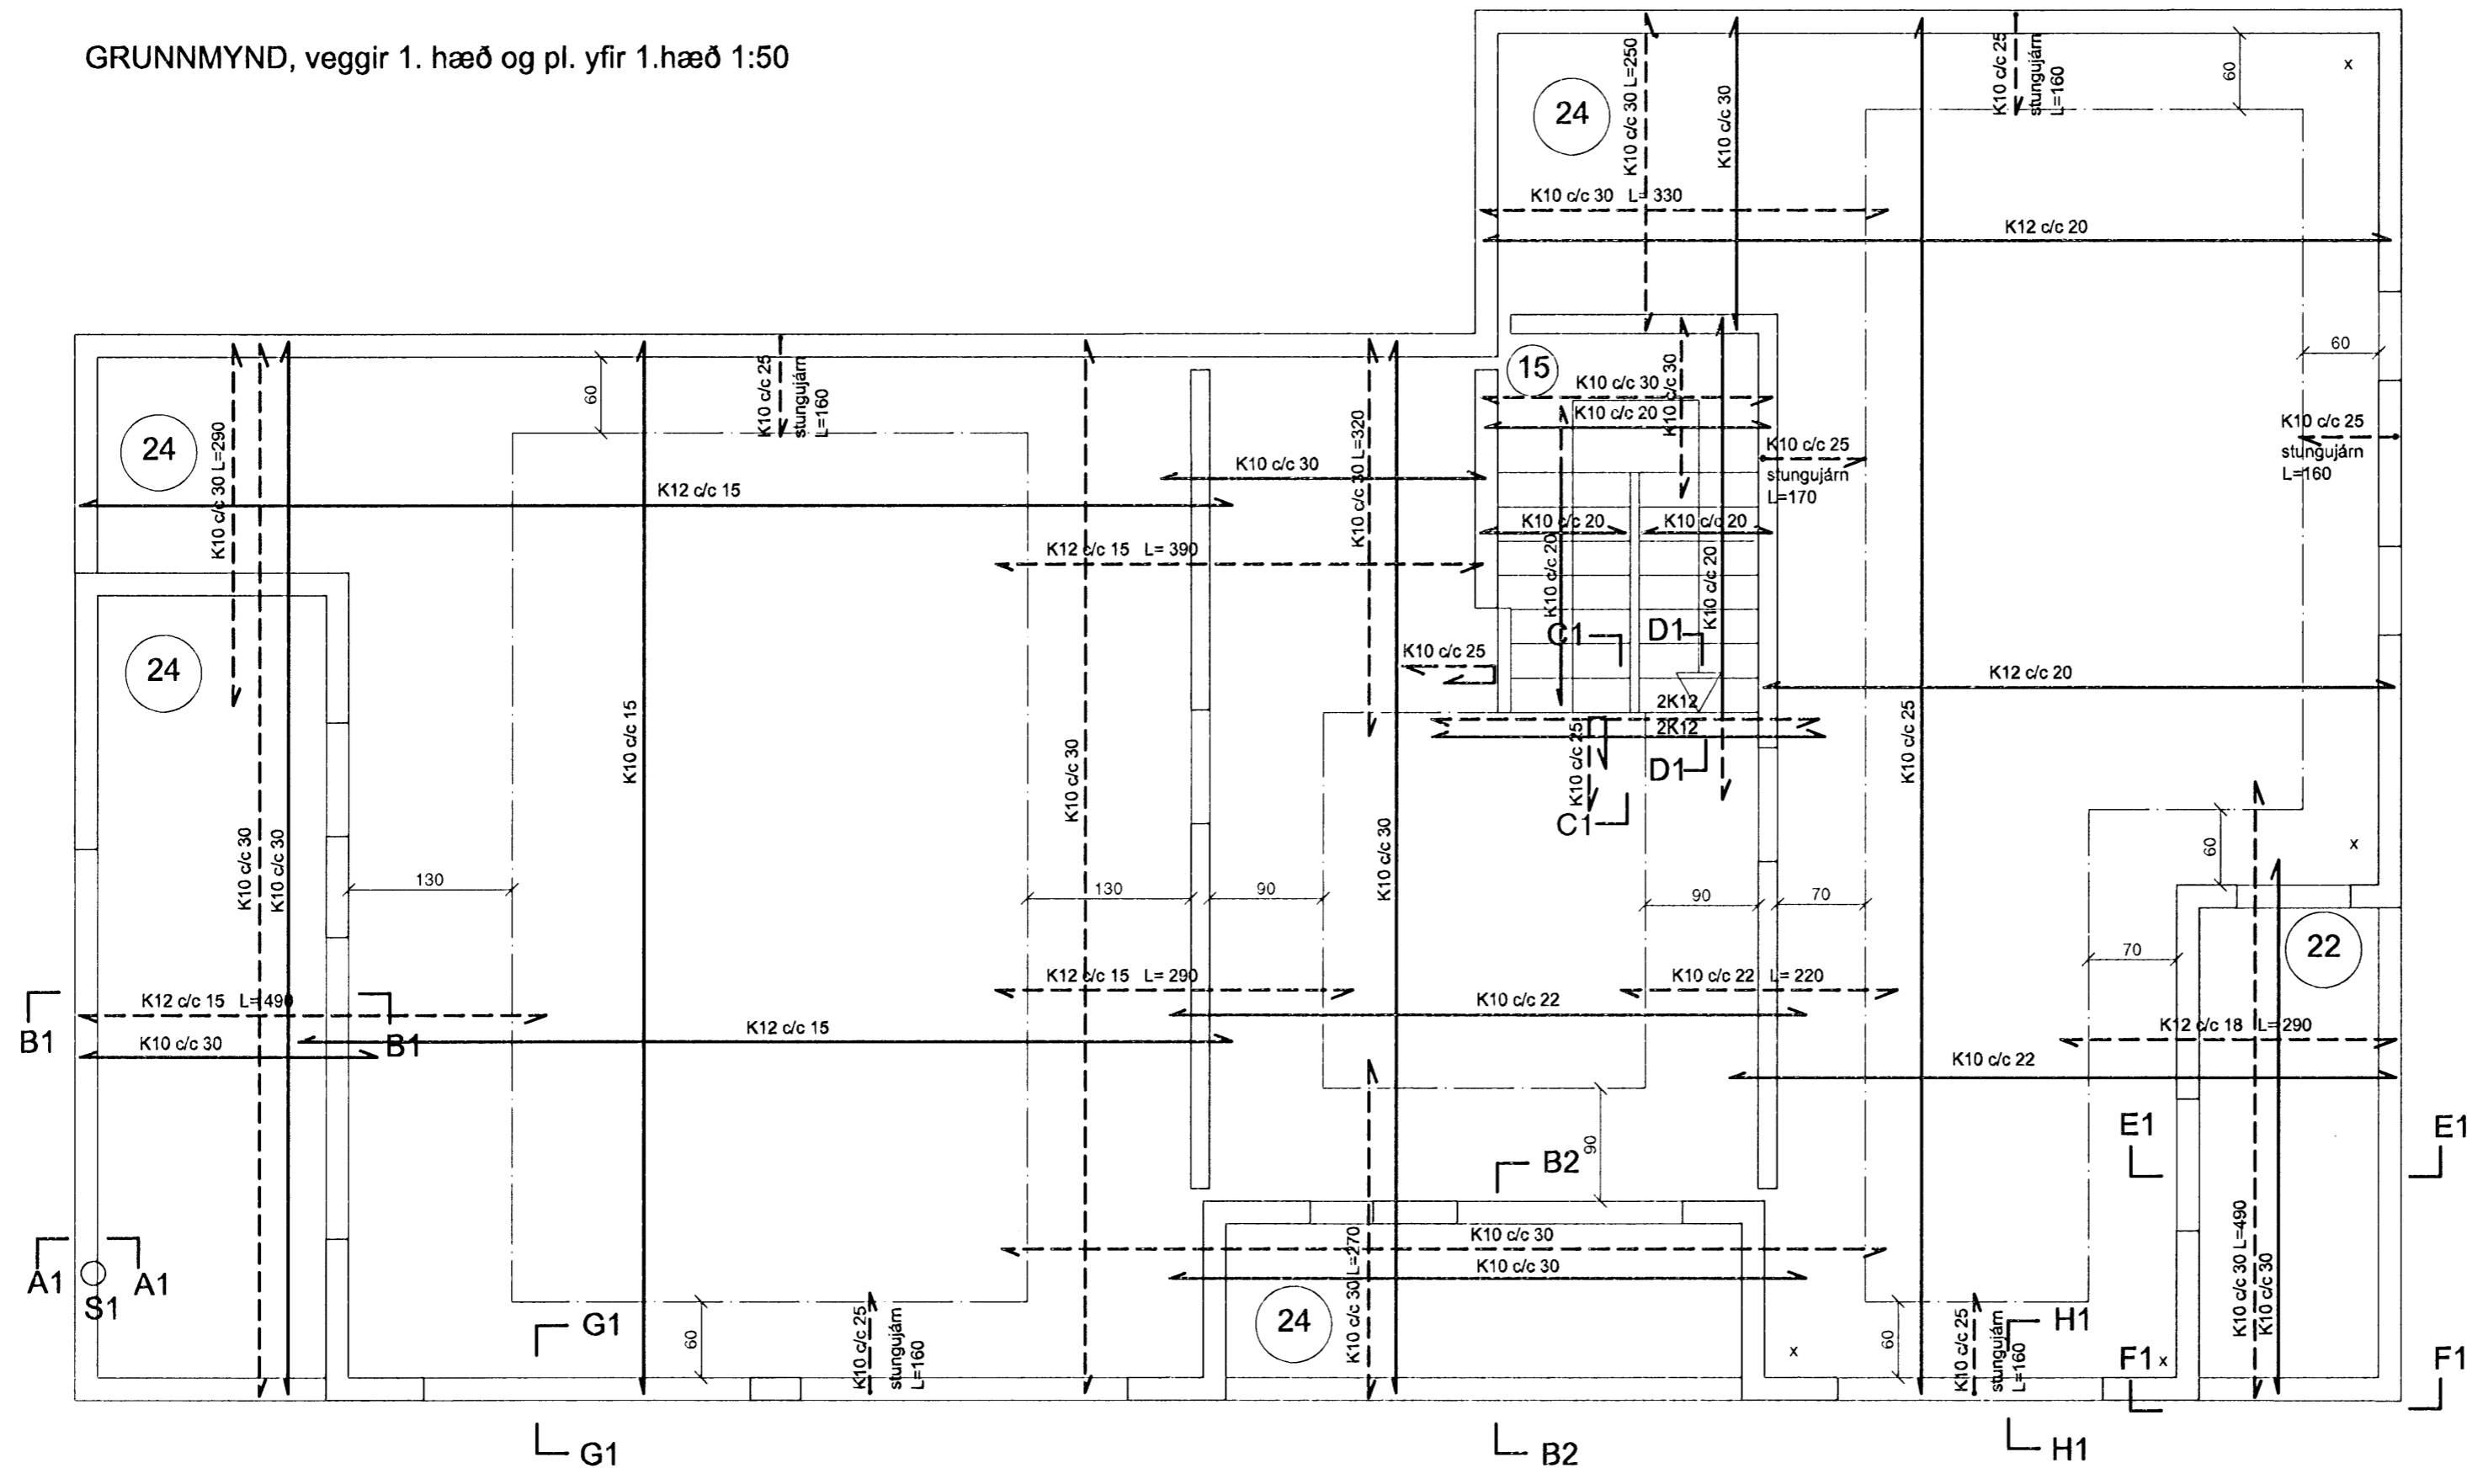


Skýringar:

Steypa í undirstöðum skal vera S-250.  
 Steypa í veggjum og plötu 1. og 2. hæðar skal vera S-300.  
 Steypustyrktarjárn Ks.4200, merkt sem K á teikningum.  
 Steypuhúla minnst 40mm. í undirstöðum og í ómúrhuðuðum veggjum,  
 25mm. í múrhuðuðum veggjum og 15mm. í plötum.  
 Umhverfis öll múrop og í veggendum komi 2K12, járnin  
 nái minnst 500mm. út fyrir brúnir opa.  
 Allir útveggir skulu járnbenntir með K10 c/c 25 # í útrún,  
 allir innveggir skulu járnbenntir með K10 c/c 25 # í miðjum vegg  
 nema annað sé tekið fram.  
 Í horn merkt x á teikn. skal setja mottur í efrirún K10c/c25 #  
 Stærð mottu 150 x150 sm.  
 Öll efnisgæði og vinna skal vera í samræmi við gildandi reglugerðir og staðla

aðalhönnuður:  
 Pirksson - Arkitekt FAÍ - kt. 070365-4059

Öll mál skal sannreyna á teikningum arkitekts.

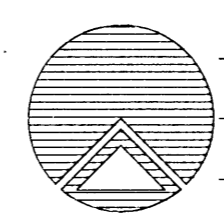

**Teiknistofan Röðull**  
 Hlíðarás 18 Hafnarfirði  
 Grunnmynd veggir og plata yfir 1. hæð

Knarrarvogi 4 Reykjavík  
 S: 5683577 Fax 5683522  
 Helgi Gunnarsson kt. 050350-4879 h.s. 5544708 gsm 6921020 nmt. 8533489  
 Jón Rafns Antonsson kt. 240347-2539 h.s. 5670775 gsm. 8928377 nmt. 8528377

Mkv	1:50	Hannað	hg
Dags	júní 2007	Teiknað	hg
Breytt		Yfirfarið	hg
Breytt		Fjöldi blaða	8
Breytt		Blað nr	
Breytt			<b>203</b>