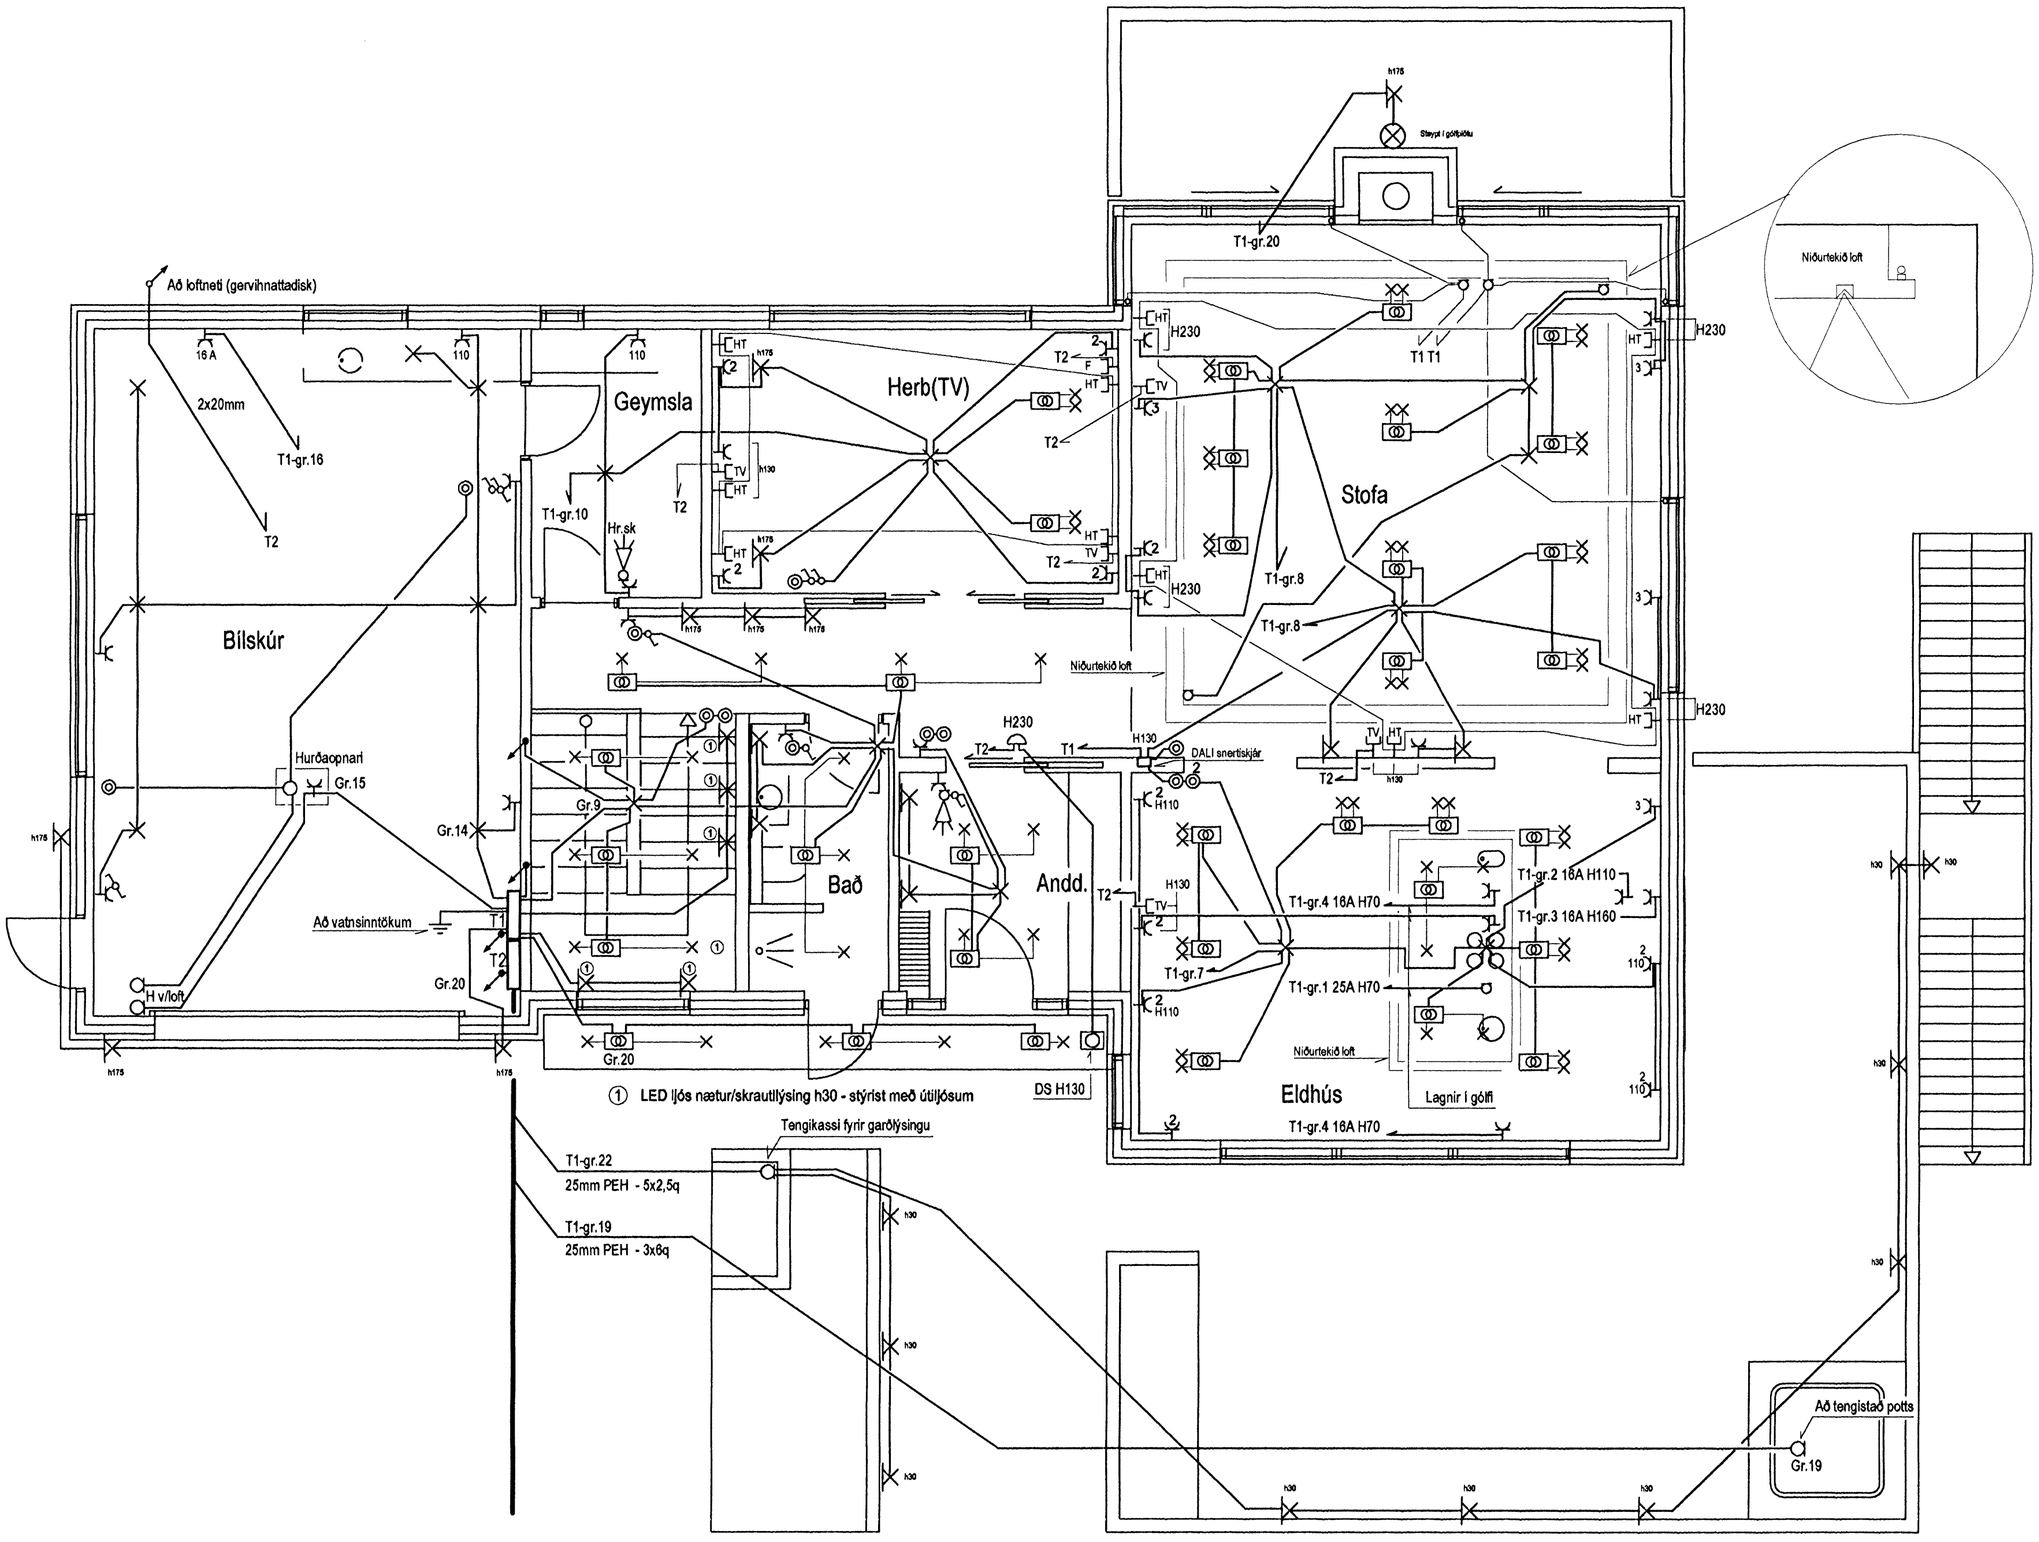

Skýringar	Gunnar Viggósson Löggiltur raflagnahönnuður Suðurási 28, 110 Reykjavík s. 822-2855 kt. 010564-3449	Verkheiti Brekkuás 19 221 Hafnarfjörður	Lýsing Grunnmynd efri hæðar Raflögn	Dags. Júlí. 2007	Hannað GV	Blað 4af5
Breytt Feb. 2008 - stækkun, geymsla og hurð við stiga á neðri hæð				Kvarði 1/50	Teiknað GV	Verknúmer 0707-088