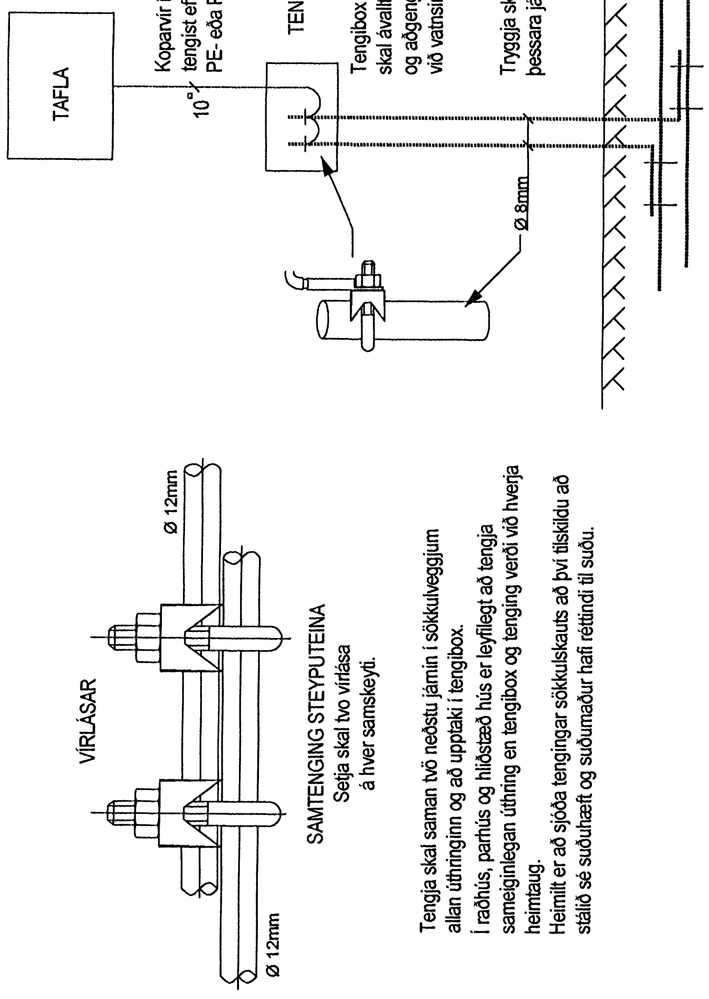

Tengja skal saman tvö neðstu járnin í sökkulveggjum allan úthringinn og að upptaki í tengibox.
Í raðhús, parhús og hliðstæð hús er leyfilegt að tengja sameiginlegan úthring en tengibox og tenging verði við hverja heimtaug.
Heimilt er að sjóða tengingar sökkulskauts að því tilskildu að stálið sé suðuhæft og suðumaður hafi réttindi til suðu.

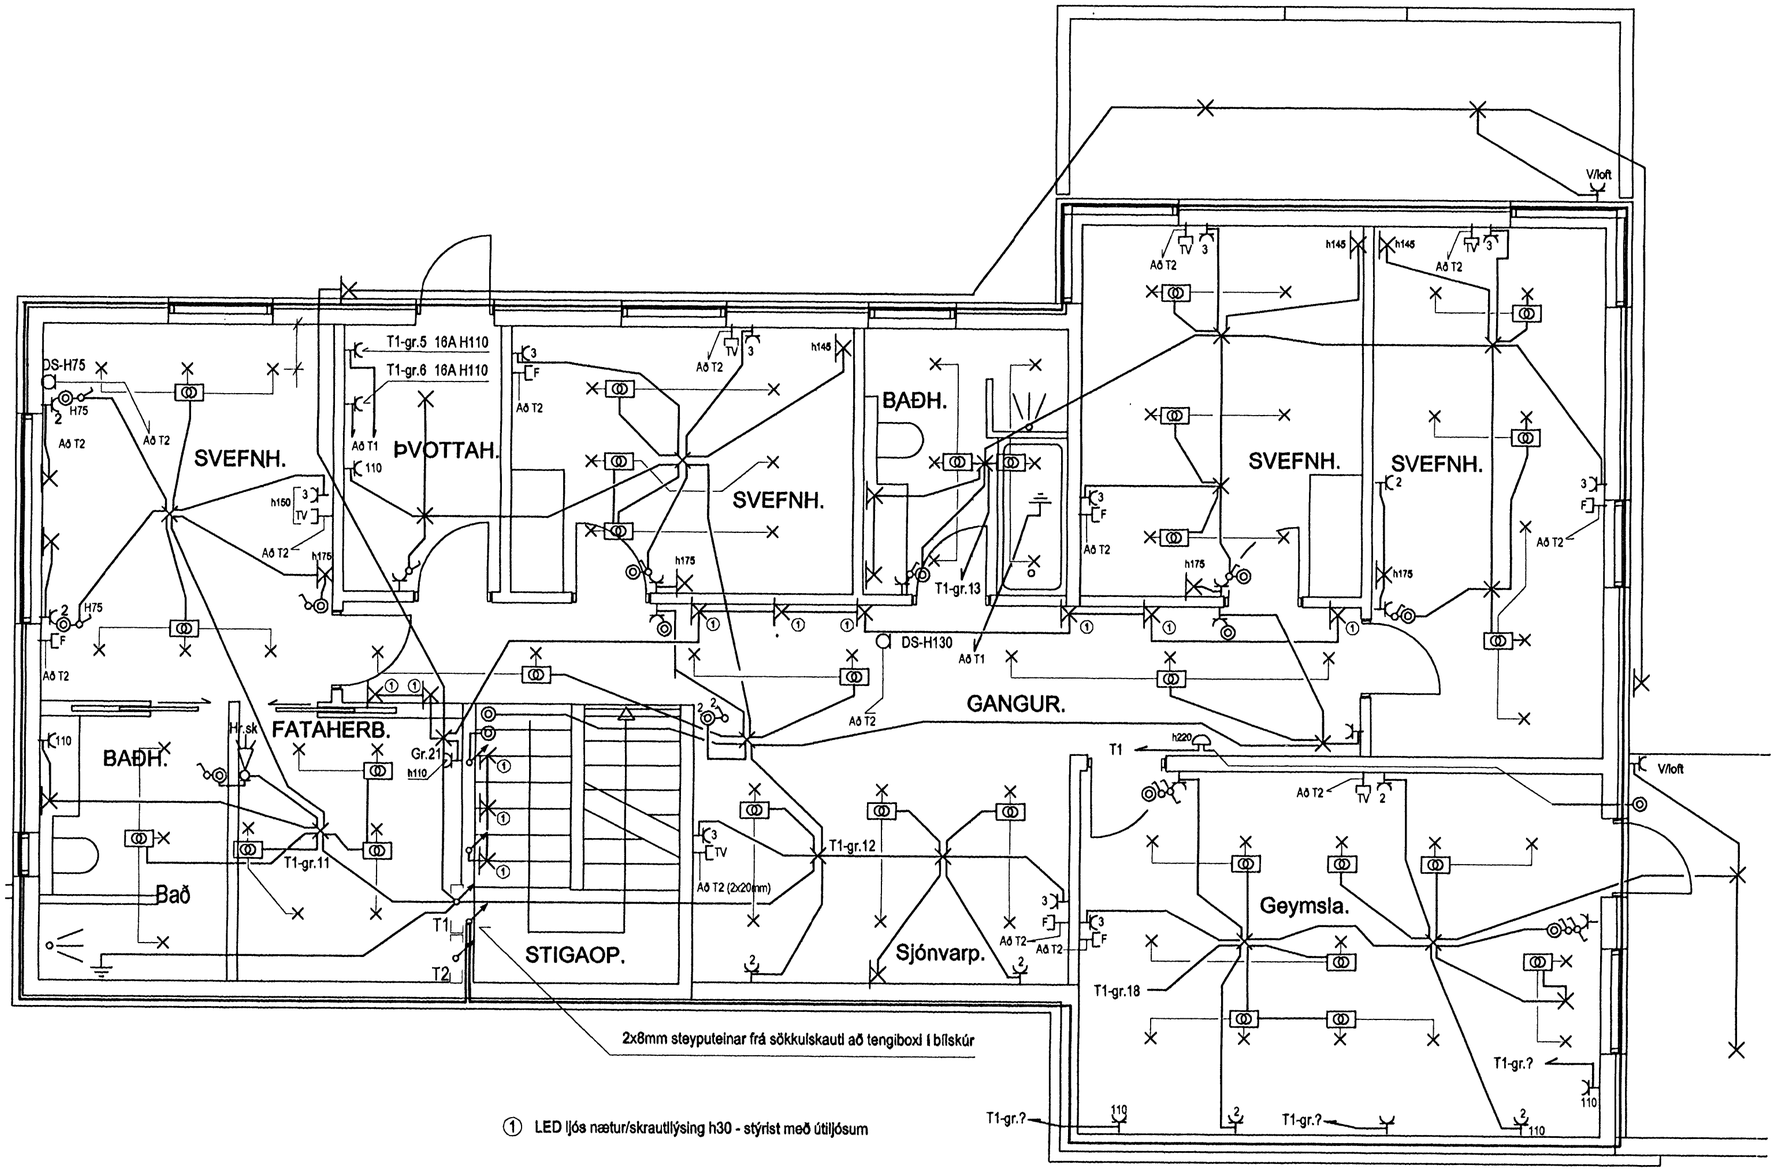

Skýringar	Gunnar Viggósson Löggiltur raflagnahönnuður Suðurási 28, 110 Reykjavík s. 822-2855 kt. 010564-3449	Verkheiti Brekkuás 19 221 Hafnarfjörður	Lýsing Grunnmynd neðri hæðar Raflögn	Dags. Júlí. 2007	Hannað GV	Blað 3 af 5
Breytt Feb. 2008 - stækkun, geymsla og hurð við stiga				Kvarði 1/50	Teiknað GV	Verknúmer 0707-088