
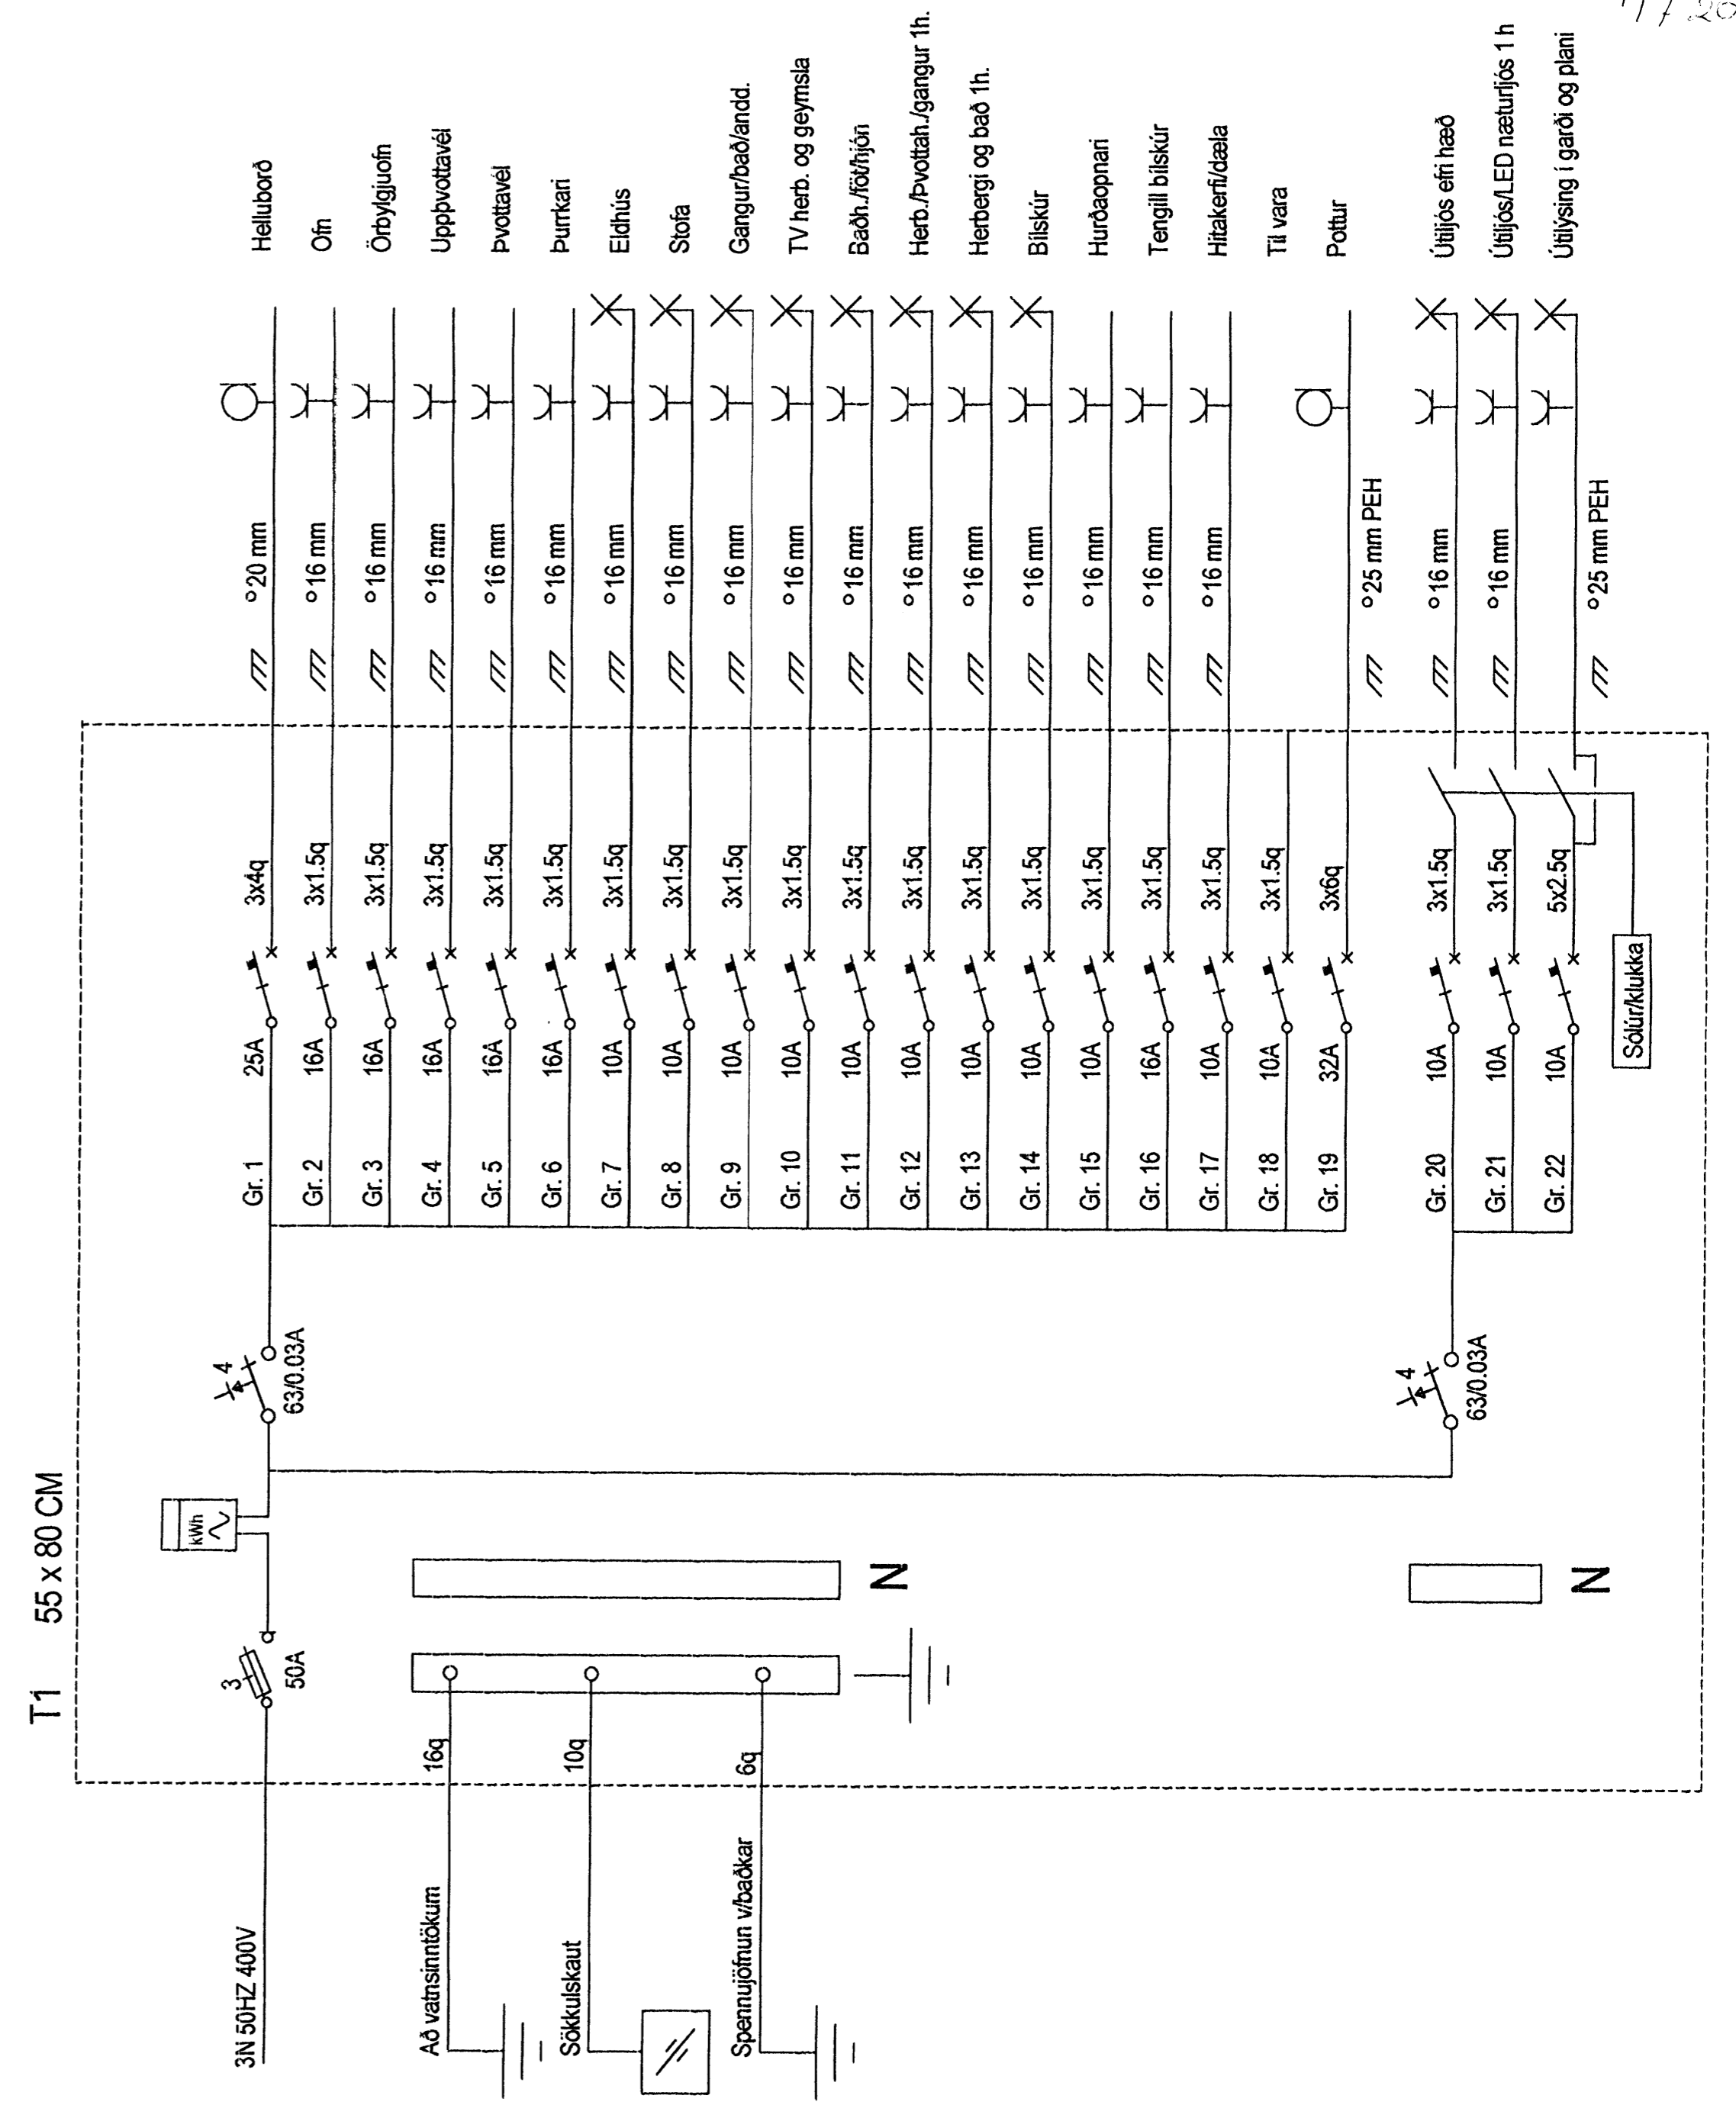
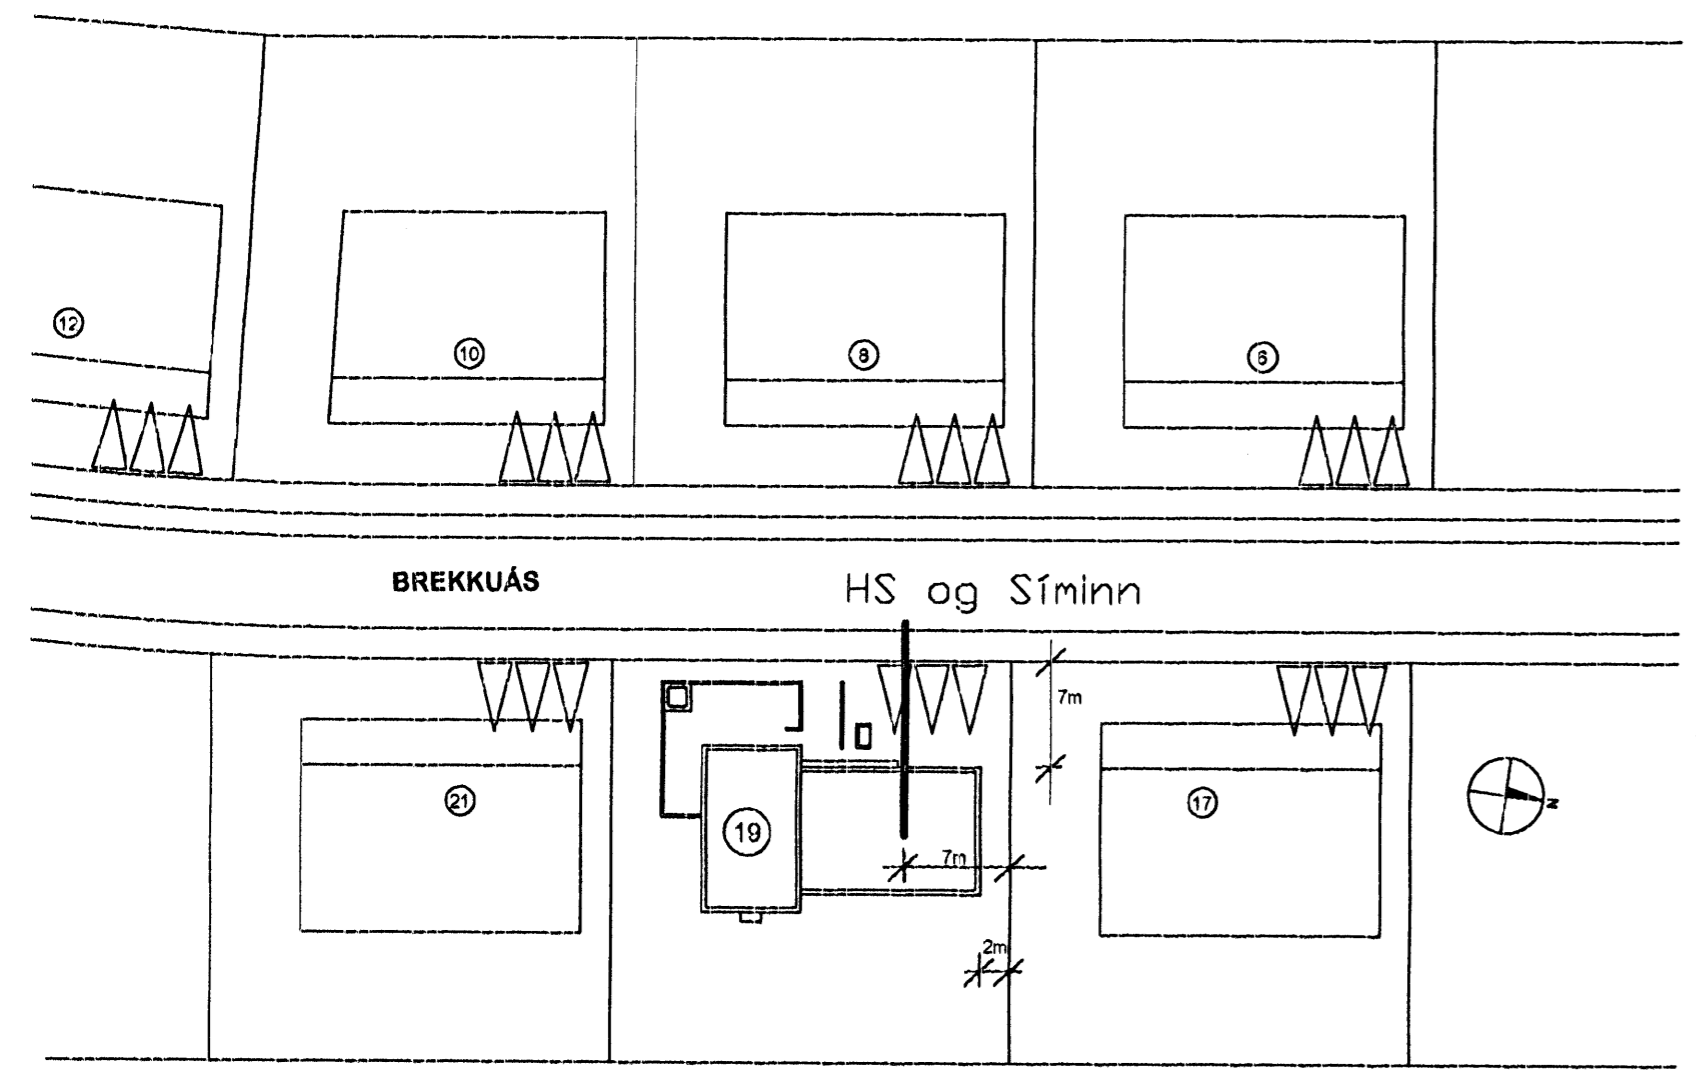
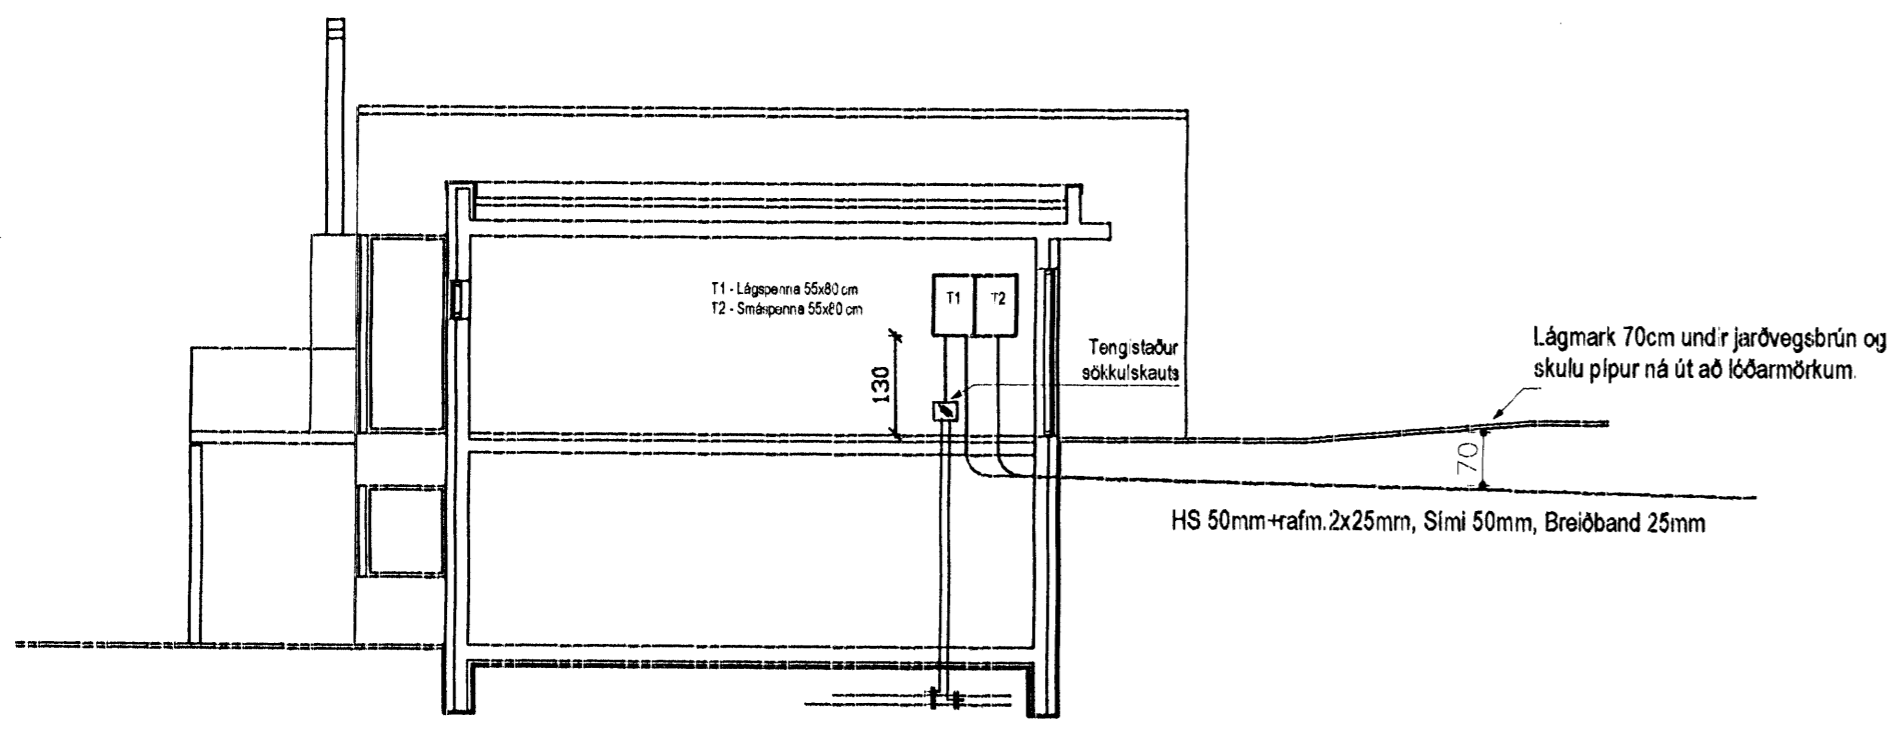


9/7.2008

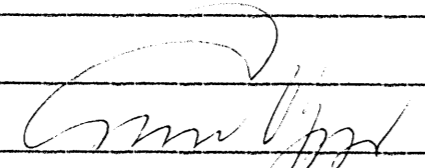

Skýringar 	<b>Gunnar Viggósson</b> Löggiltur raflagnahönnuður Suðurási 28, 110 Reykjavík s. 822-2855 kt. 010564-3449	Verkhelti <b>Brekkúás 19</b> <b>221 Hafnarfjörður</b>	Lýsing Snið, afstöðu- og einlinamynd Raflögn	Dags. Júlí. 2007 Kvarði 1/100 1/500	Hannað GV Tolknað GV	Blað 5 af 5 Verknúmer 0707-088
--	--	---	--	--	-------------------------------	---

CSA 2108672969