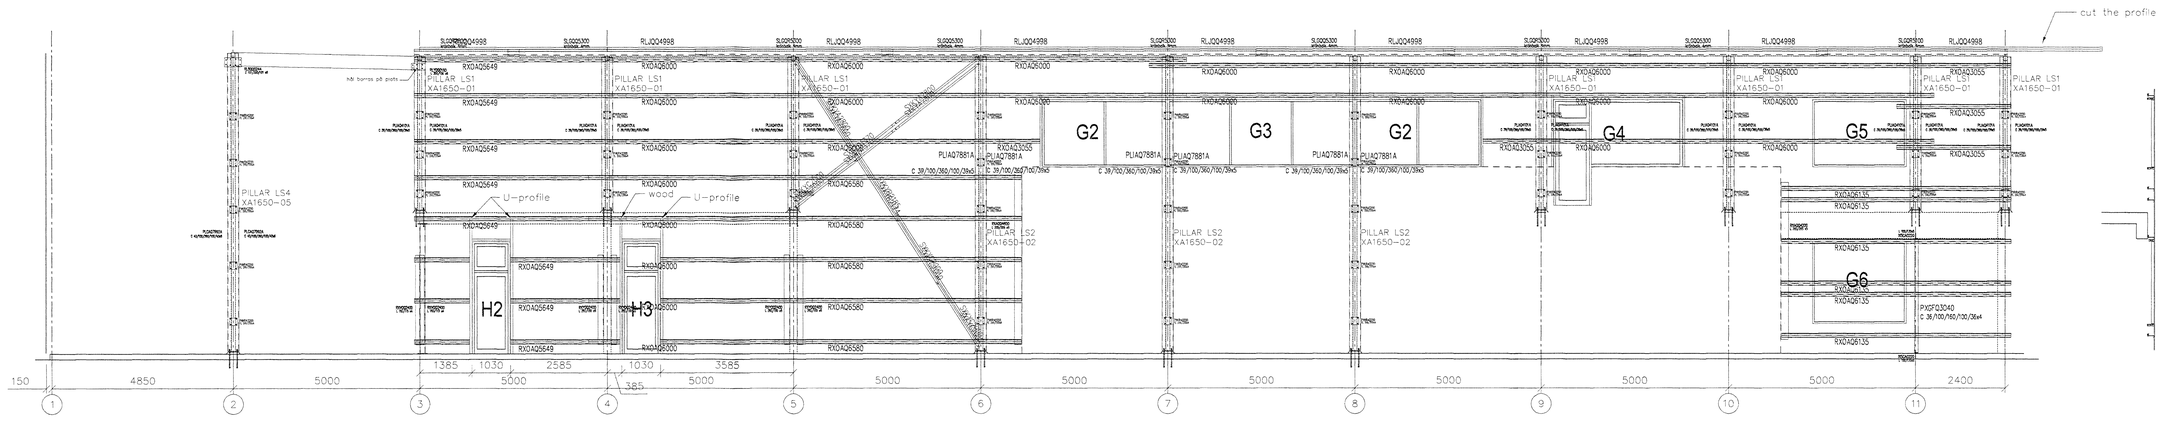

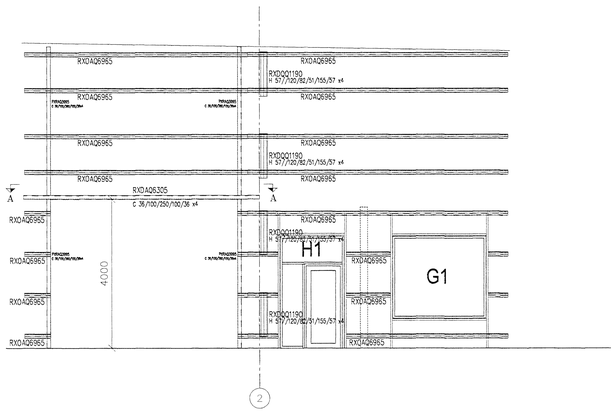

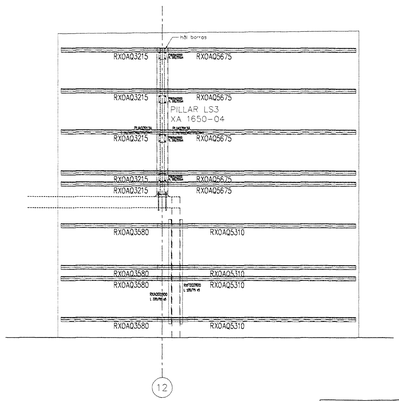

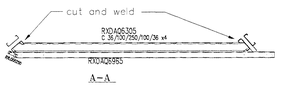

A–A

Byggingafulltrúi ráðnarfarðar
Afgreitt þann
05 SEP 2008

REG.	REGISTRATION	SIGN.	DATE

ELLENTAB group

BM-VALLÁ
Tæknideild
Grjótháls 7-11 Reykjavík
kt. 530669-0179
Sími 412 5000 Fax 412 5061

BUILDER: BERGPLAST
LOCATION: Breiðhella 2

PROJECT NUMBER	TALESMAN
IS0007	Peter Gustafsson
DATE	DESIGNER
28-06-13	Steffen Hintze

WALL LONGSIDE LINE F

SCALE	DRAWING NUMBER	REG
1 : 60	K-IS0007-10	

BM-VALLÁ
Tæknideild
Stórhöfða 33, 110 Reykjavík
kt. 530669-0179
Sími 412 5000

ÁRITUN HÖNNUÐAR
Ábyrgðarmaður hönnunar skv. byggingarreglugerð kt. 030951-2729
DAGS. ÁRITUNAR 25/8 08

ÁRITUN SAMÞYKKJANDI HÖNNUÐAR
25/8 07