



 Sambýkkt þára  
 27 MARS 2008  
 Byggingartilgreindur fyrir  
 F.n. Hrólfr S. Gunnlaugsson


Biti undir plötum á efri og neðri hæð, hliðarmynd 1 : 20

*höf*

Miðína

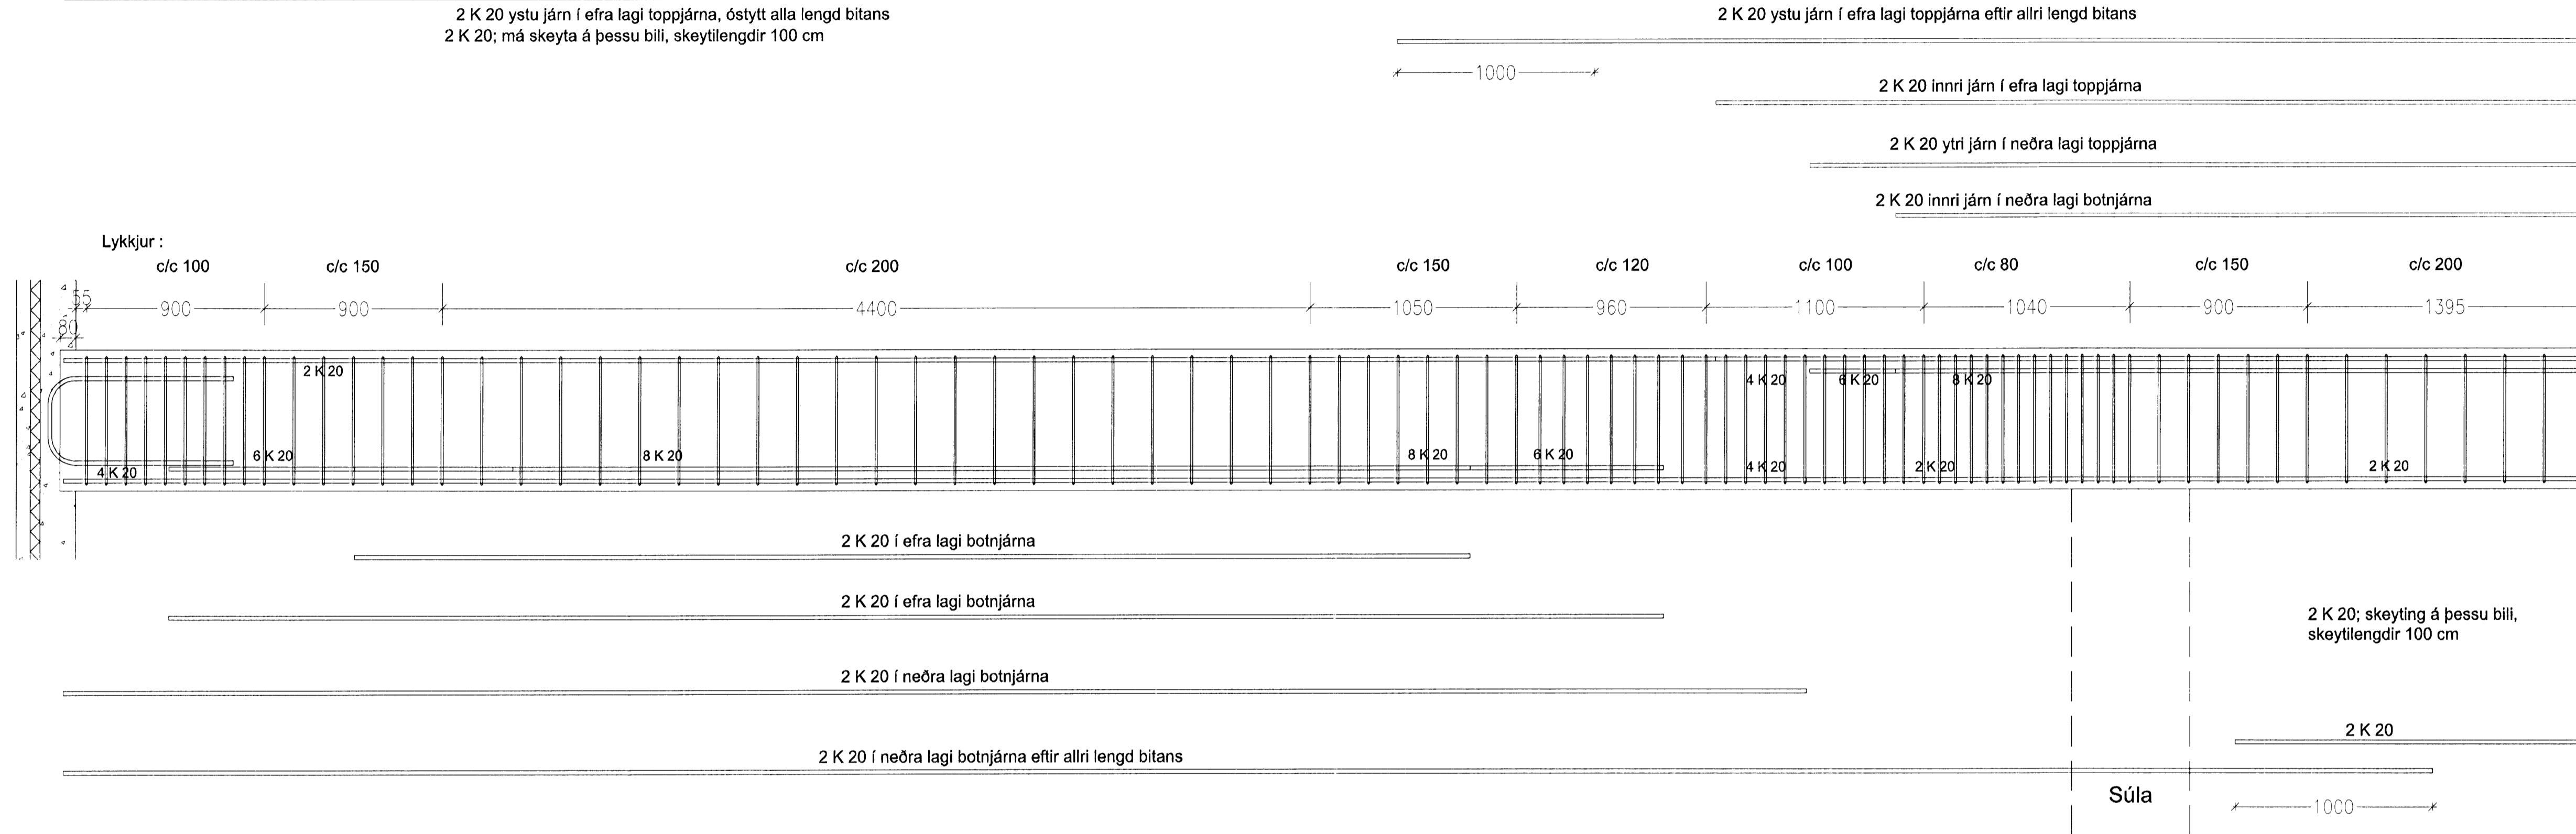

þversnið í bita, staðsetningar járna 1:20

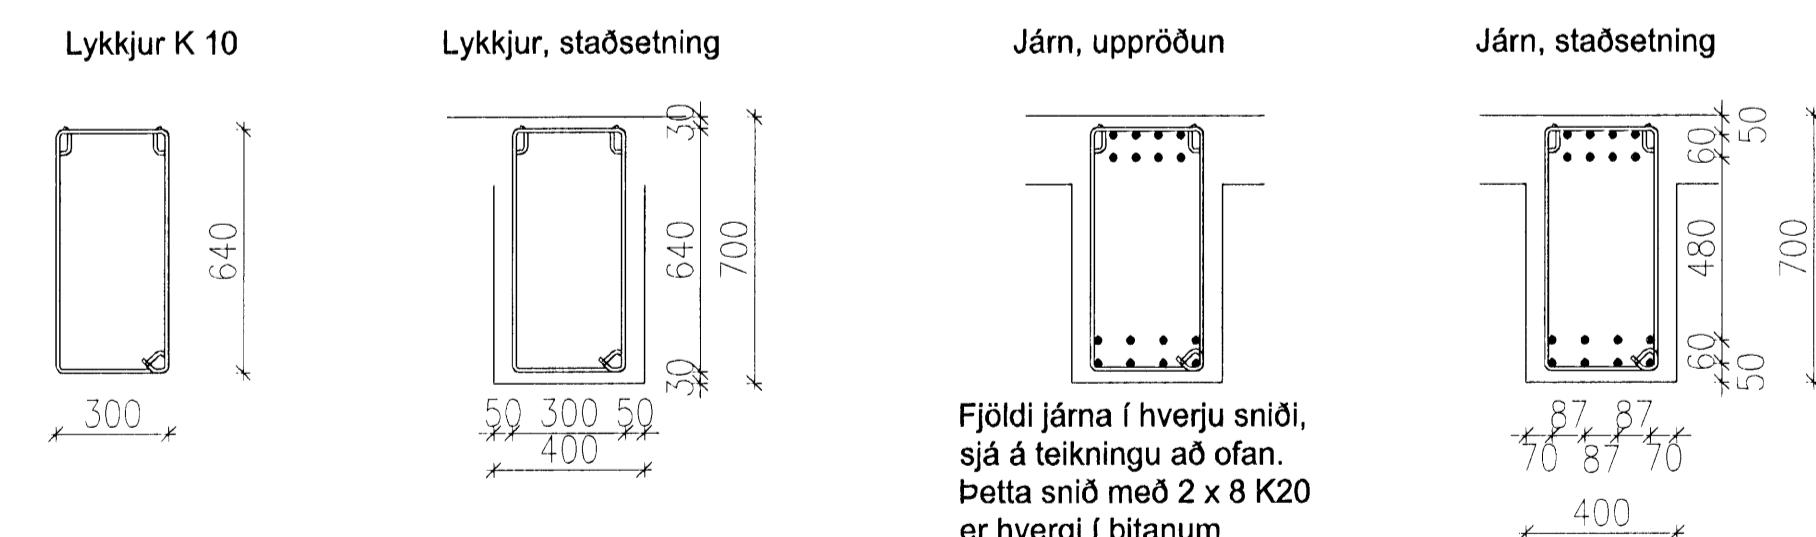

Snið í bita með málsetningum og tengingum, sjá teikningu 1.07

Breytt 10. maí 2007  
*10/5/07/HF*

Verkfraeðistofa	Halldórs Hannessonar s. 5654355
Norðurhella 5 Hafnarfirði	Gunnarssundi 10 Hafnarfirði
Biti undir plötum, deili, snið, málsetningur	Mkv. 1 : 20 Reiknað H.H. Teknað H.H. Kt. hófnumáðar 141139-2159 Breytt 10. maí 2007
Verk: Norðurhella 5	Teikning nr.: 1.09
	Dags.: 25. mars 2007