


Grunnmynd 1. hæðar (Mhl. 01)
1: 100

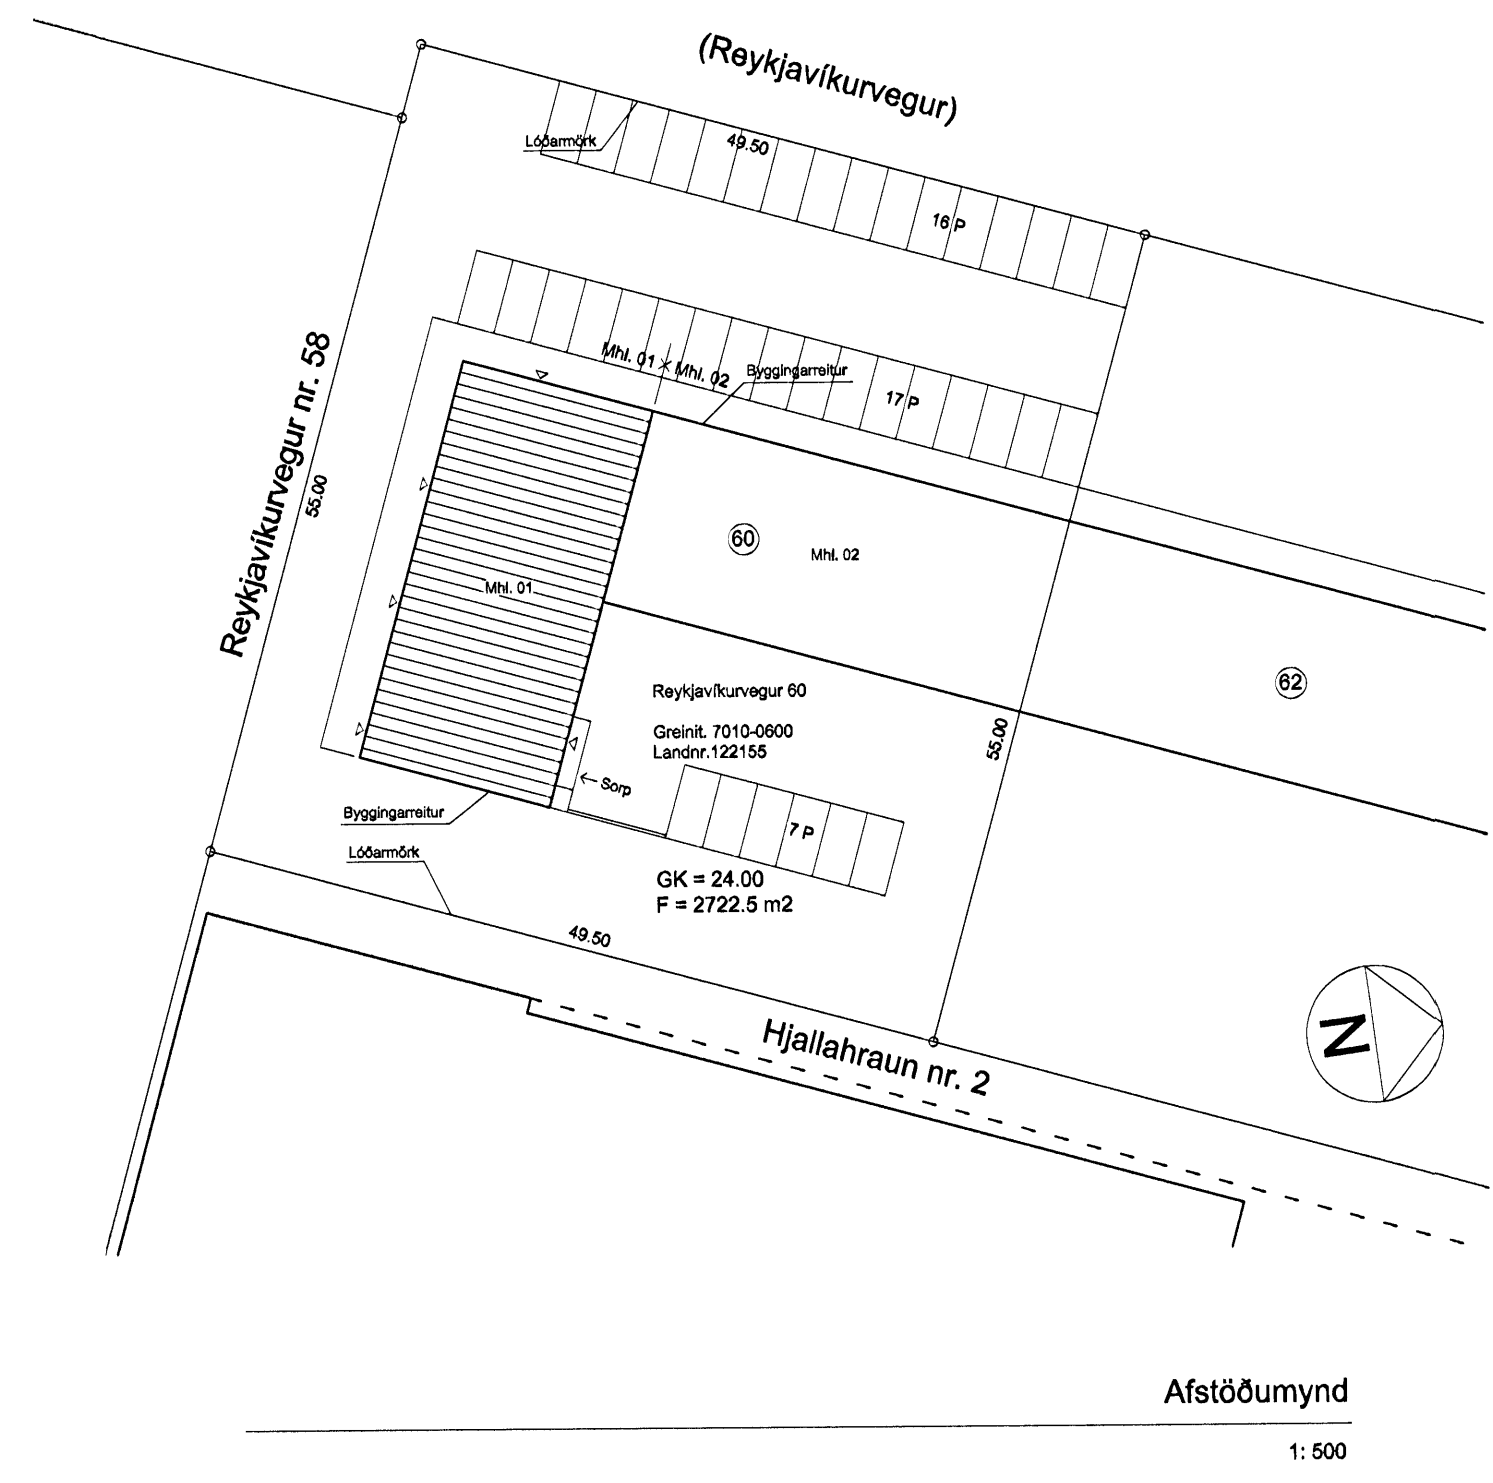

Afstöðumynd
1: 500

Reykjavíkurvegur 60

Staðgreinir: 7010-0600
Landnúmer: 122155
Matshluti: 01

| Boðnl. | Brúttóflötur | Brúttómmál |
|----------|-----------------------|-----------------------|
| Kjallari | 351.0 m ² | 1017.9 m ³ |
| 1. hæð | 351.0 m ² | 1088.1 m ³ |
| 2. hæð | 351.0 m ² | 1088.1 m ³ |
| 3. hæð | 351.0 m ² | 1088.1 m ³ |
| Þak | | 245.7 m ³ |
| Samtals | 1404.0 m ² | 4598.1 m ³ |

Flatarmál lóðar: 2722.5 m²

Lýsing:

Breytingar:
Á uppdrætti þessum er gert grein fyrir breytingum á innra fyrirkomulagi í rými 0101 í matshluta 01.

Almennt:
Húsið var reist á árunum 1974 - 75. Húsið sem er þrjár hæðir og kjallari er steypt upp með jámbentri steinsteypu og murað að utan. Þakvið er úr timbr með bánjámásklaðningu og stólað á steypa loftplötu. Árið 1990 var húsið klætt að utan með trapisustúli, fest á 50x50 mm trégrind.

Gluggar:
Gluggar eru úr tré með tvöföldu einangunarglerfi.

Innveggir:
Léttr veggir (ekki berandi) eru með víðar eða stálsstöðum og klæddir verð tvöfaldri gífsklaðningu beggja megin.

Fjöldi gesta:
Í veitingasal er gert ráð fyrir 69 gestum í sæti.

Brunavarnir:
Sett verður upp sjálfvirk brunavörðunarkerfi, sem tengt verður vaktstöð. Handslökkvæði skal setja samkv. ákvörðun eivarnareftirlits.

Loftræsling:
Öll lokuð rými skulu loftræst með sjálfvirkri loftrösti.

Sorp:
Sorpgeymsla er í kjallara.

F.h. 31. júl. 2009
HEILBRIGÐISEFTIRLIT
HAFNAR-
OG KÖPA-
GATÓTORG 7-
EDIS

Árni Þór Helgason, arkitekt FSSA
Vesturbraut 9, 220 Hafnarfjörður
Símar: 565 7872/898 5338 Fax: 565 7872
Netf: husalist@simnet.is
Kt. 030755-3409

Reykjavíkurvegur 60

Afstöðumynd Mælikv (A1): 1: 100
Grunnmynd 1. hæðar 1: 500
Breytingar á innra fyrirkomulagi í rými 0101 í matshl. 01

Teikn nr. 20 - 001
Nr. 1 af 1

Dags. 29. júlí 2009

Uppdráttur þessi er gerður á grundvelli samþykktra byggingamefndarteikninga og uppmælinga á staðnum.

