




ÚTLIT AUSTUR

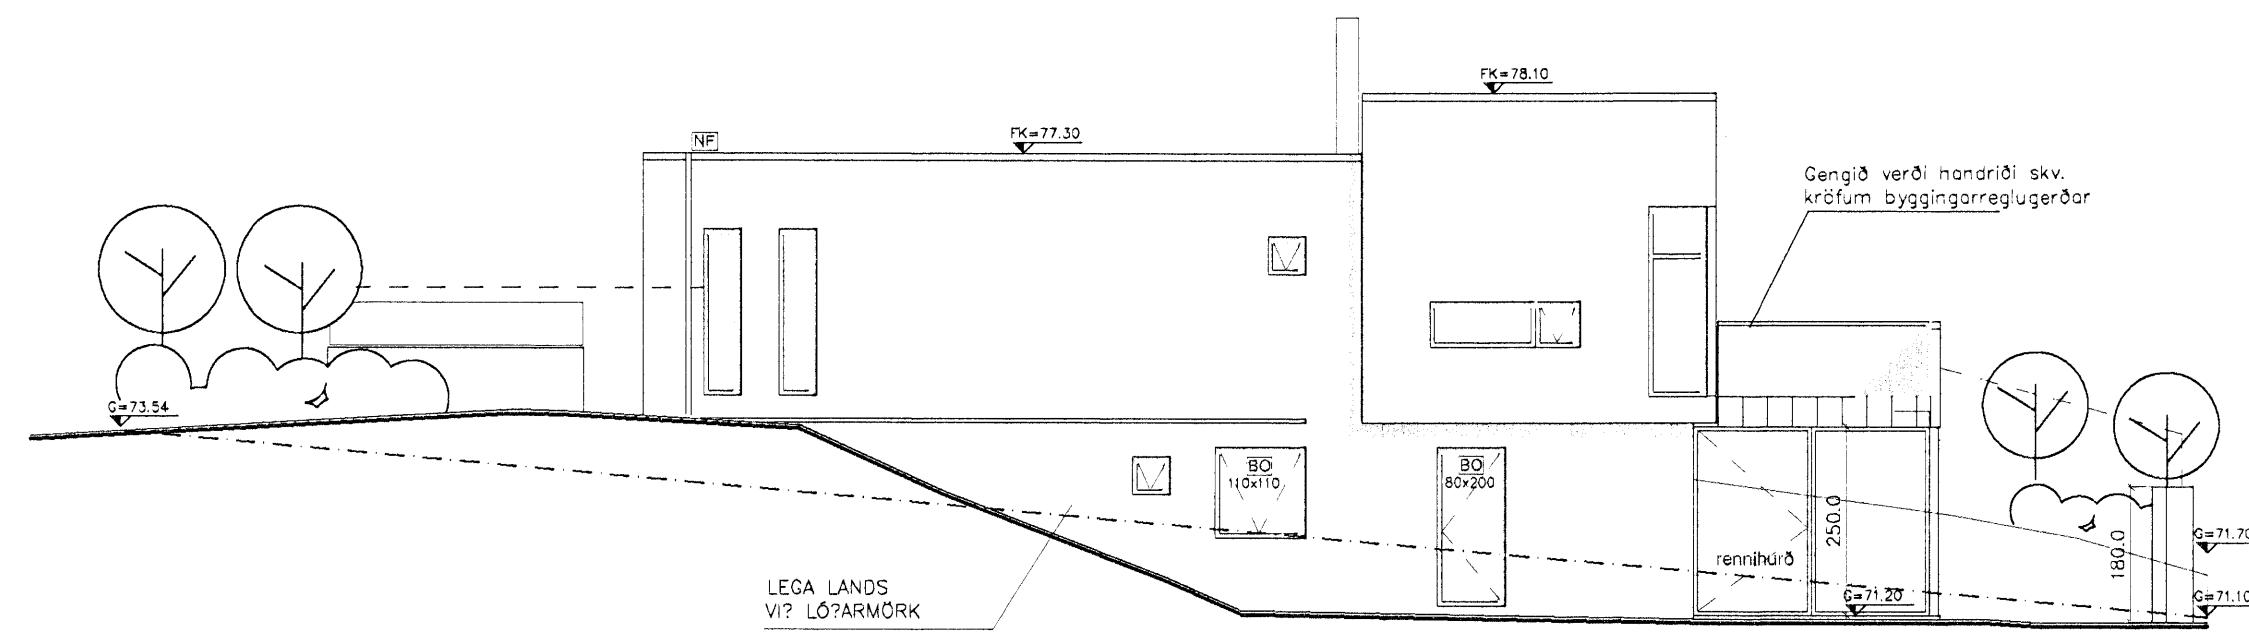

ÚTLIT NORÐUR

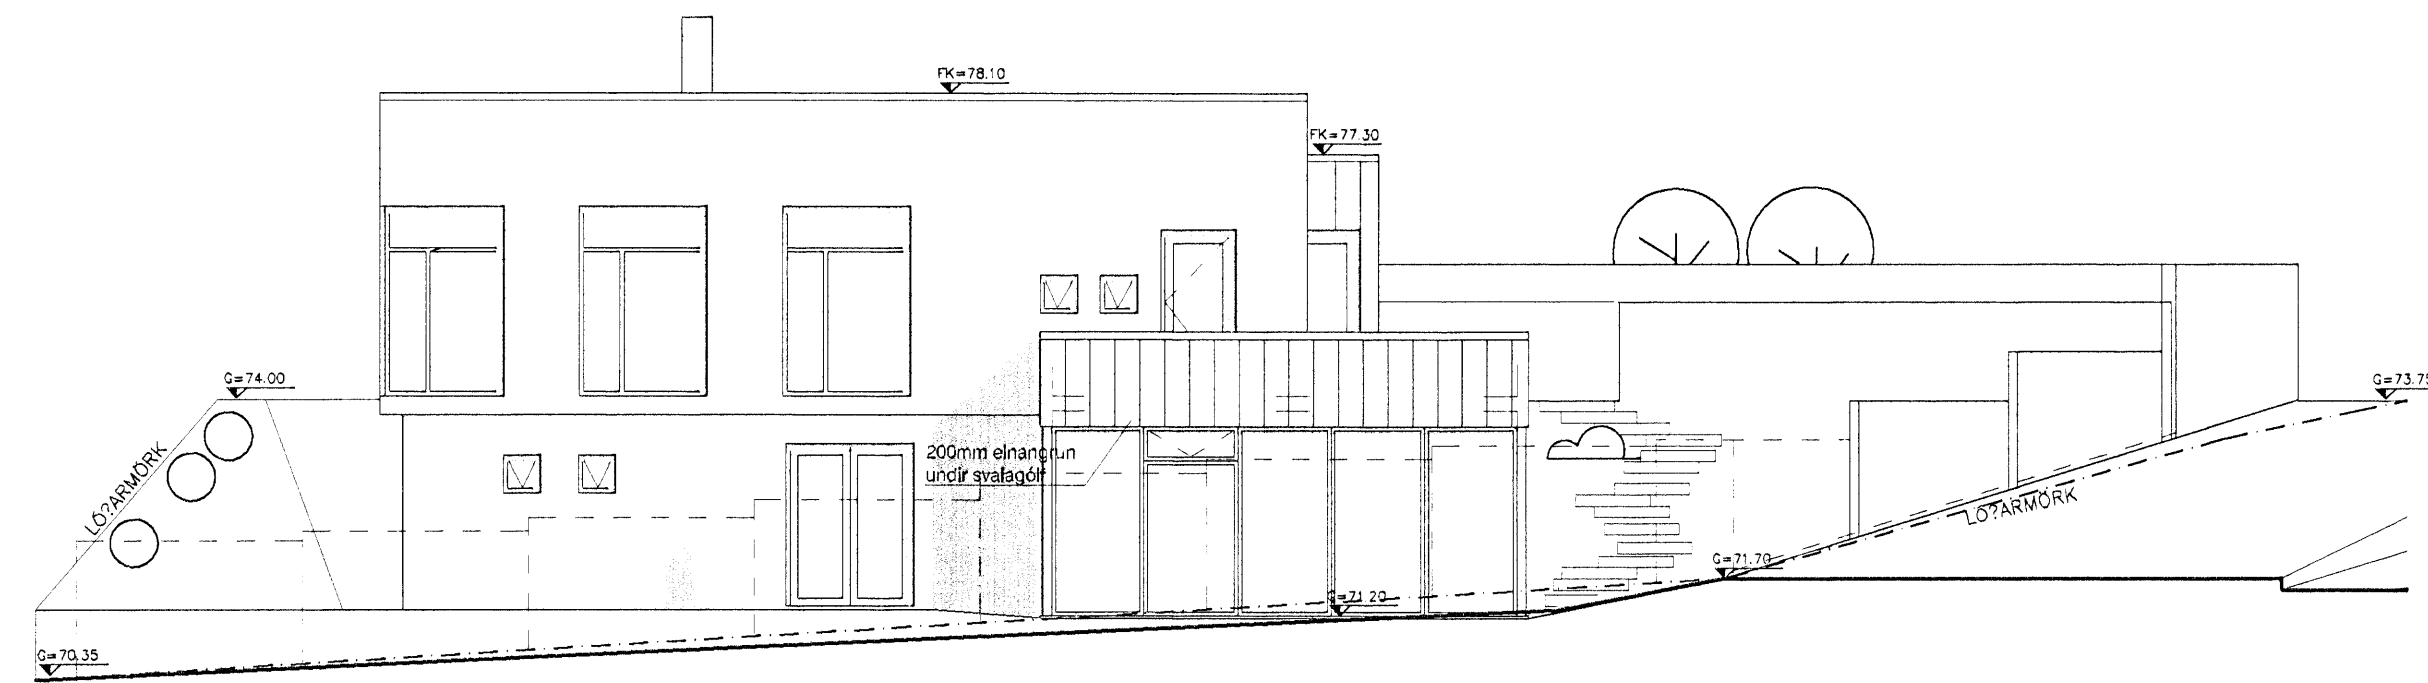

ÚTLIT VESTUR

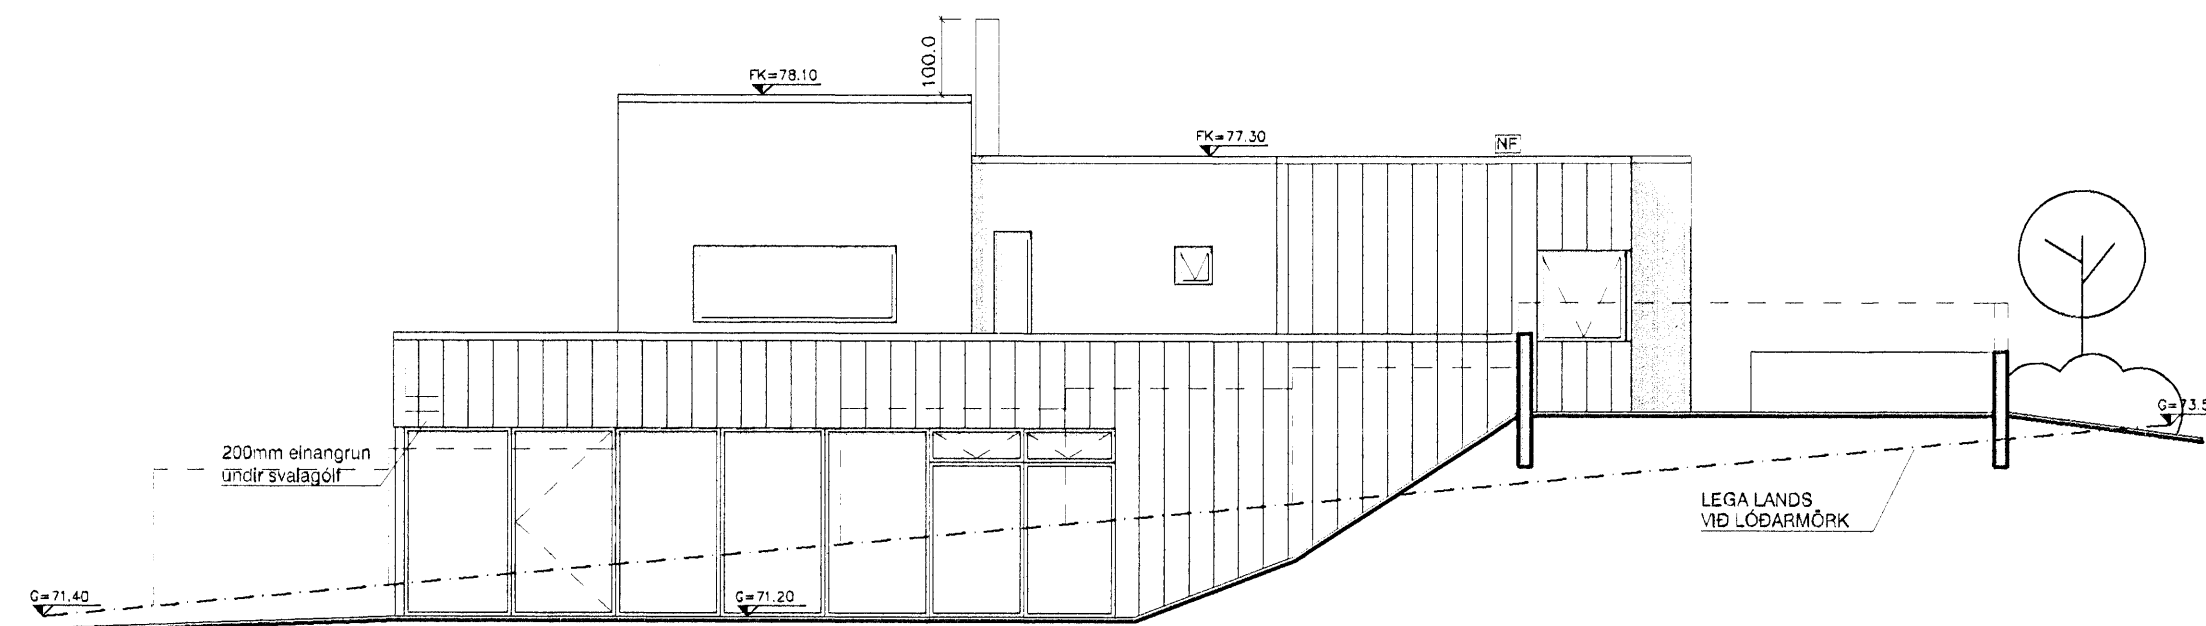

ÚTLIT SUÐUR

Skráningartafla: Erluás 58, Hafnarfirði					Skrásetjari: Ingólfur Guðmundsson													
Landnúmer: 188394					Kennitala: 010273-3079													
Matshlutanúmer: 01					Útgáfa: 4.01b Dags.: 15.4.2009													
Uppskipting og lýsing					Stærðir													
D0	D1	D2	D3	D4	D5	D5M	D6	D7	D8	D9	D10a	D10b	D11	D12	D16	D17		
Lokun	Rými hæð-röð	Notkun texti	Höfuð-flokkun	Eignar-hald	Botnflötur m ²	Mílliflötur m ²	Stigar m ²	Op m ²	Brúttóflötur m ²	Brúttóflötur sh < 1,8	Salarhæð mín	Salarhæð max	Brúttó rúmmál m ³	Nettóflötur m ²	Birt flatarmál m ²	Reiknitala skiptarúmmáls	Skiptarúmmál m ³	
Matshluti					315,2	0,0	6,8	6,8	308,4	0,0				1212,0	236,7	308,4		896,787
Botn														63,0				
A	01	1. hæð íbúð	N	0201	147,0	0,0	6,8	0,0	147,0	0,0			418,9	88,3	147,0			
A	0101				147,0		6,8		147,0		2,80	2,90	418,9	88,3	147,0	2,85	251,655	
A	02	2. hæð íbúð	N	0201	168,2	0,0	0,0	6,8	161,4	0,0			730,1	148,4	161,4			
A	0201				115,7			6,8	108,9		3,05	4,05	570,0	102,4	108,9	4,93	504,832	
A	0202	Bílgeymsla	B	0202	52,5				52,5		3,05	3,05	160,1	46,0	52,5	3,05	140,300	
Athugasemdir																		
Sameignir sumra																		
Eignarhald																		
	Eignar-hald	Notkun texti	Birt flatarmál m ²	Skiptarúmmál m ³	Séreign og sameign m ³													
	0201	Íbúð	255,9	756,487	756,487													
	0202	Bílgeymsla	52,5	140,300	140,300													
	Alls		308,4	896,787	896,787													

SKRÁNINGARTAFLA

E: Vöbygging undir svalir	15.04.09
D: Breyting á kótasetningu, skráningartafla uppfærð	16.09.01
C: Gluggabreyting, skráningartafla yfirfarin	13.08.01
B: skráningartafla lagfærð	07.08.01
A: Svalir, máts, sníðs, lóðarabliðgun, gluggar á stofu	28.07.01
BREYTINGAR:	DAGS:

ERLUÁS 58, HAFNARFIRÐI

ADALUPPDRAÐTUR	VERK:	1:100
ÚTLIT	KVARÐI:	15.04.09
SKRÁNINGARTAFLA	TEIKN:	LWE, IFG
	SKRÁ:	

Logi Már Einarsson arkitekt faf kt. 210864 - 2969

E 101

KOLLGÁTA
 Glerárgata 28, 3.h. 600 Akureyri
 Sími/Fax: 464 7880 - 464 7889
 Netfang: kollgata@kollgata.is