




GRUNNMYND 2. HÆÐAR
 M.K.V. 1:100

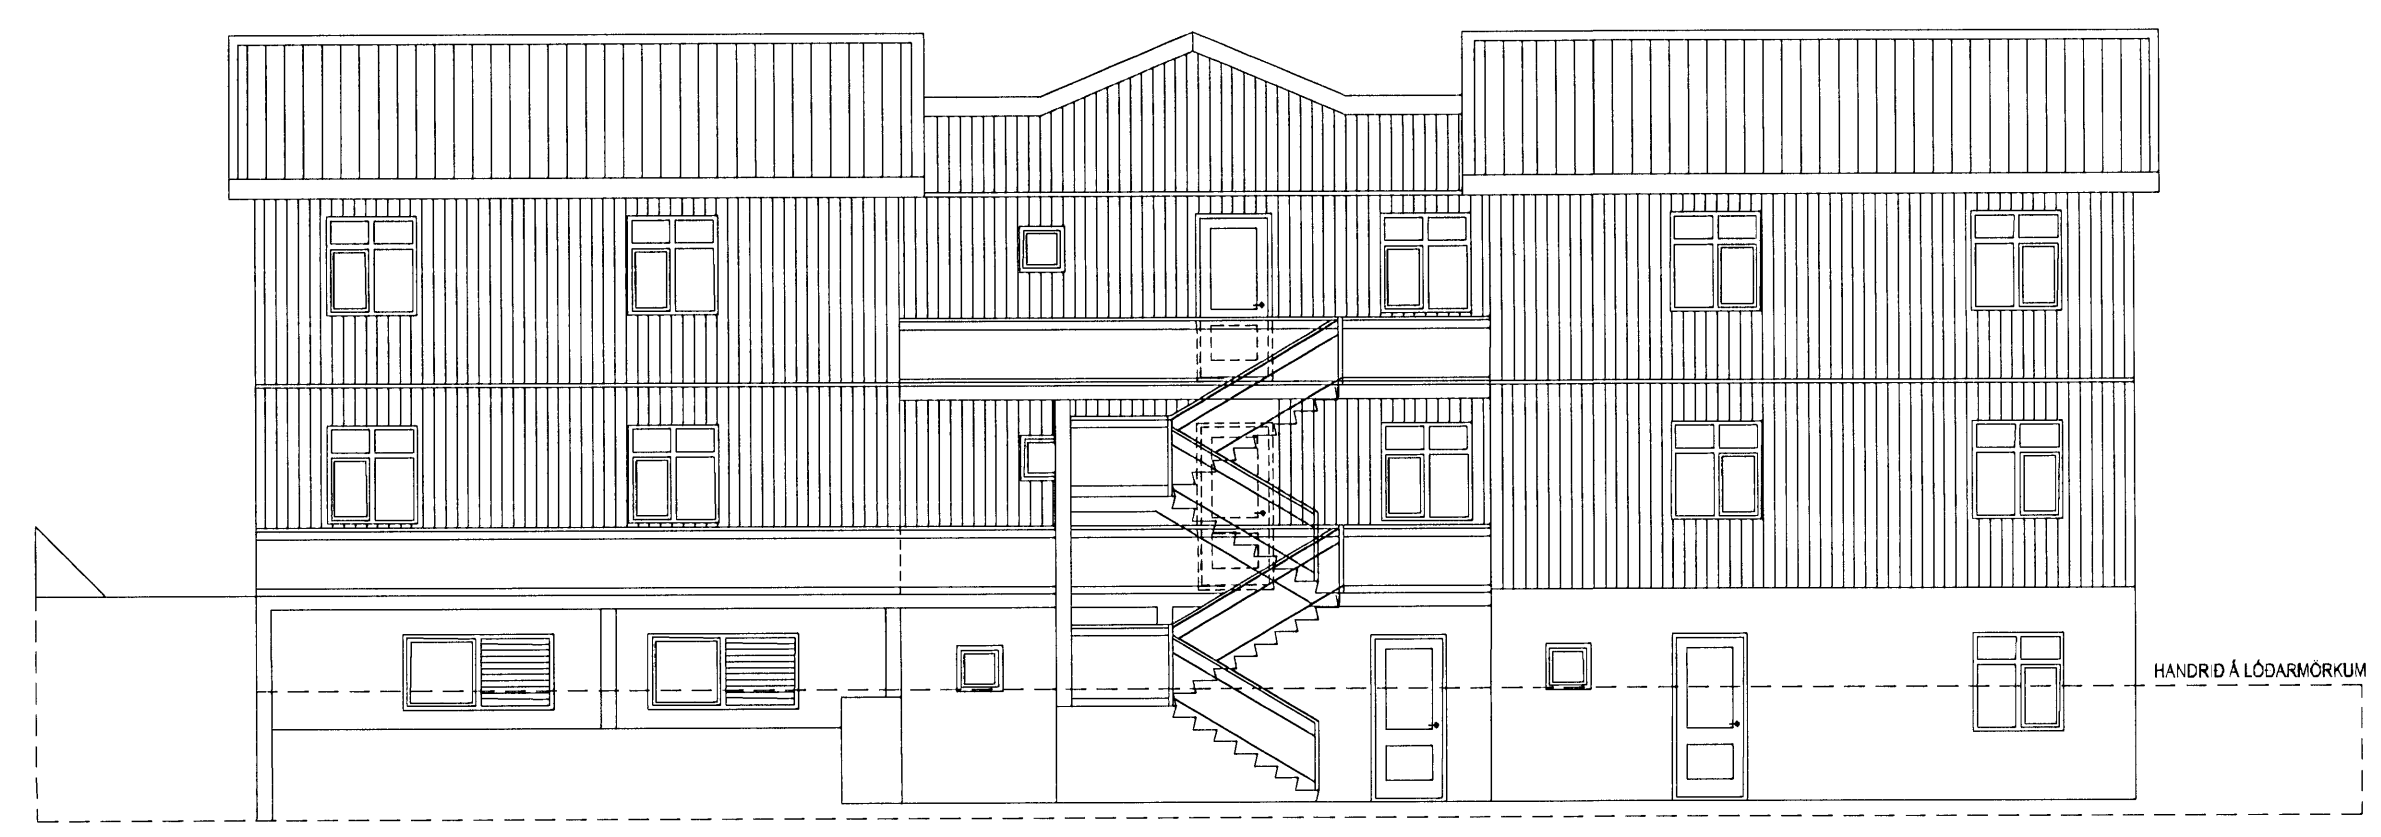


NORD-VESTUR HLIÐ

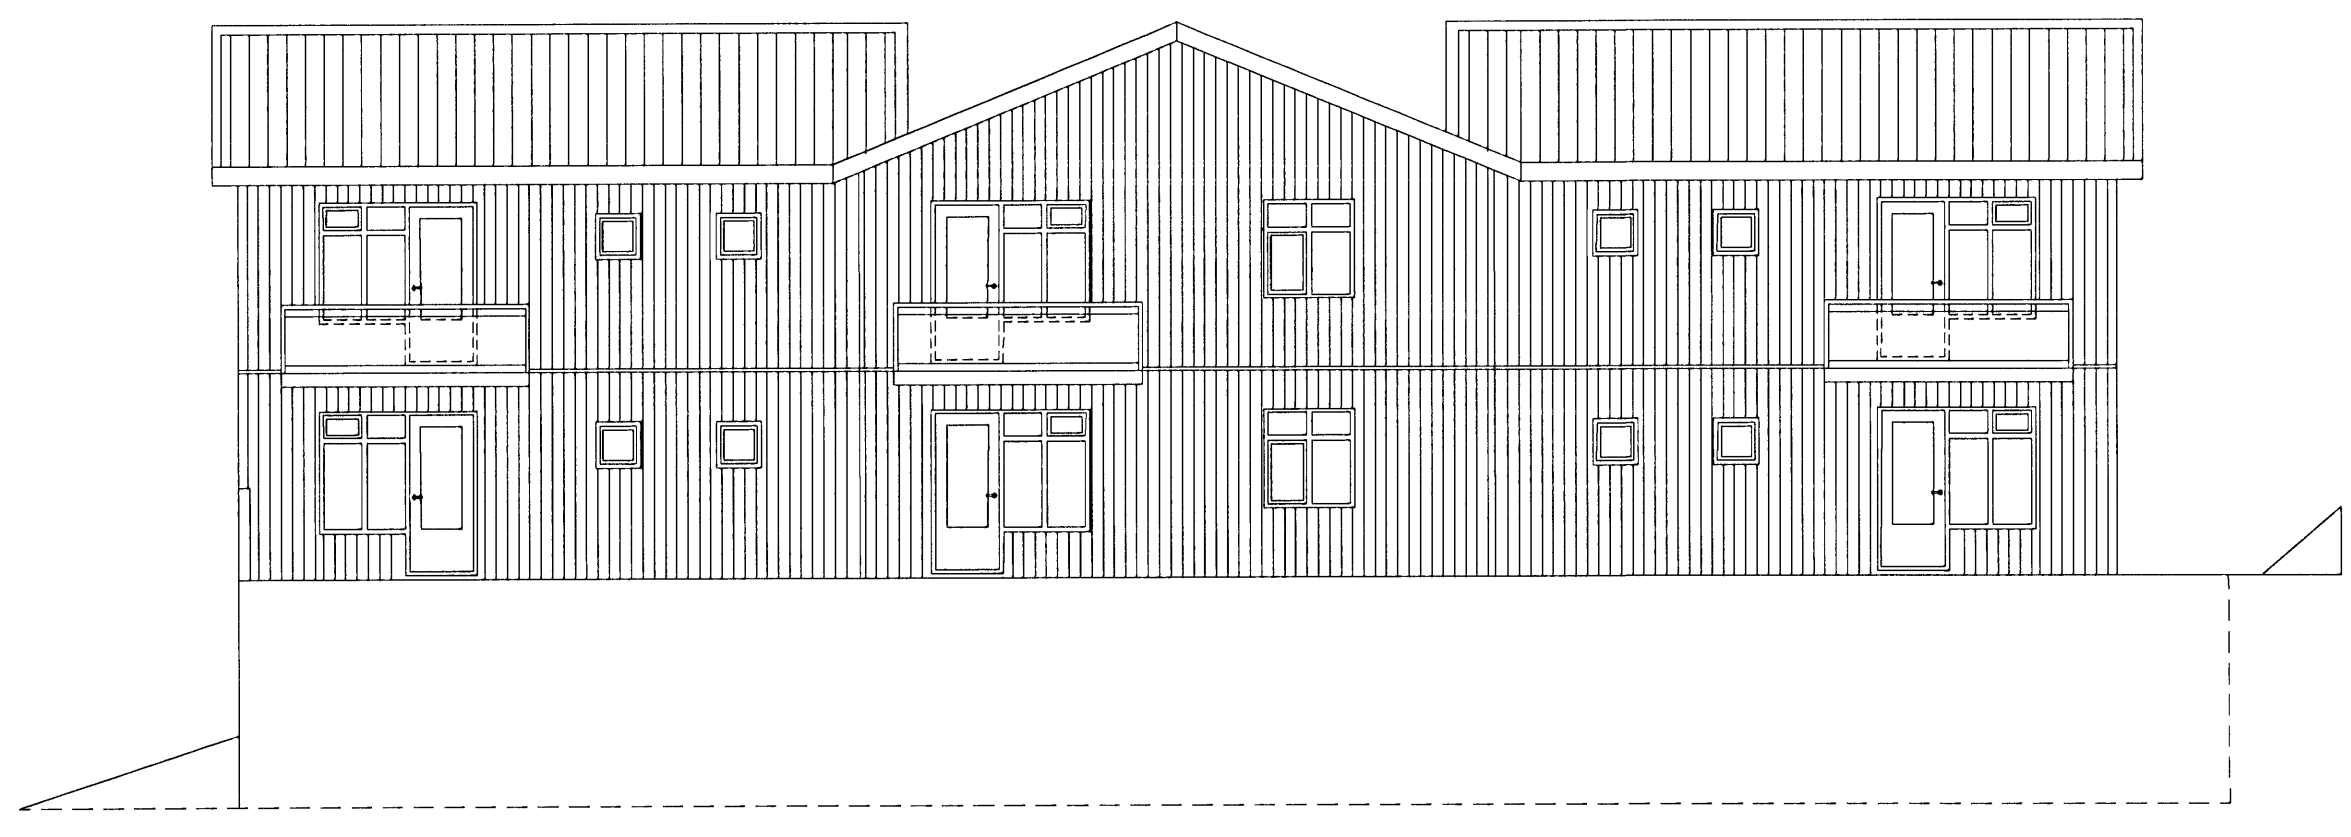

SUD-AUSTUR HLIÐ

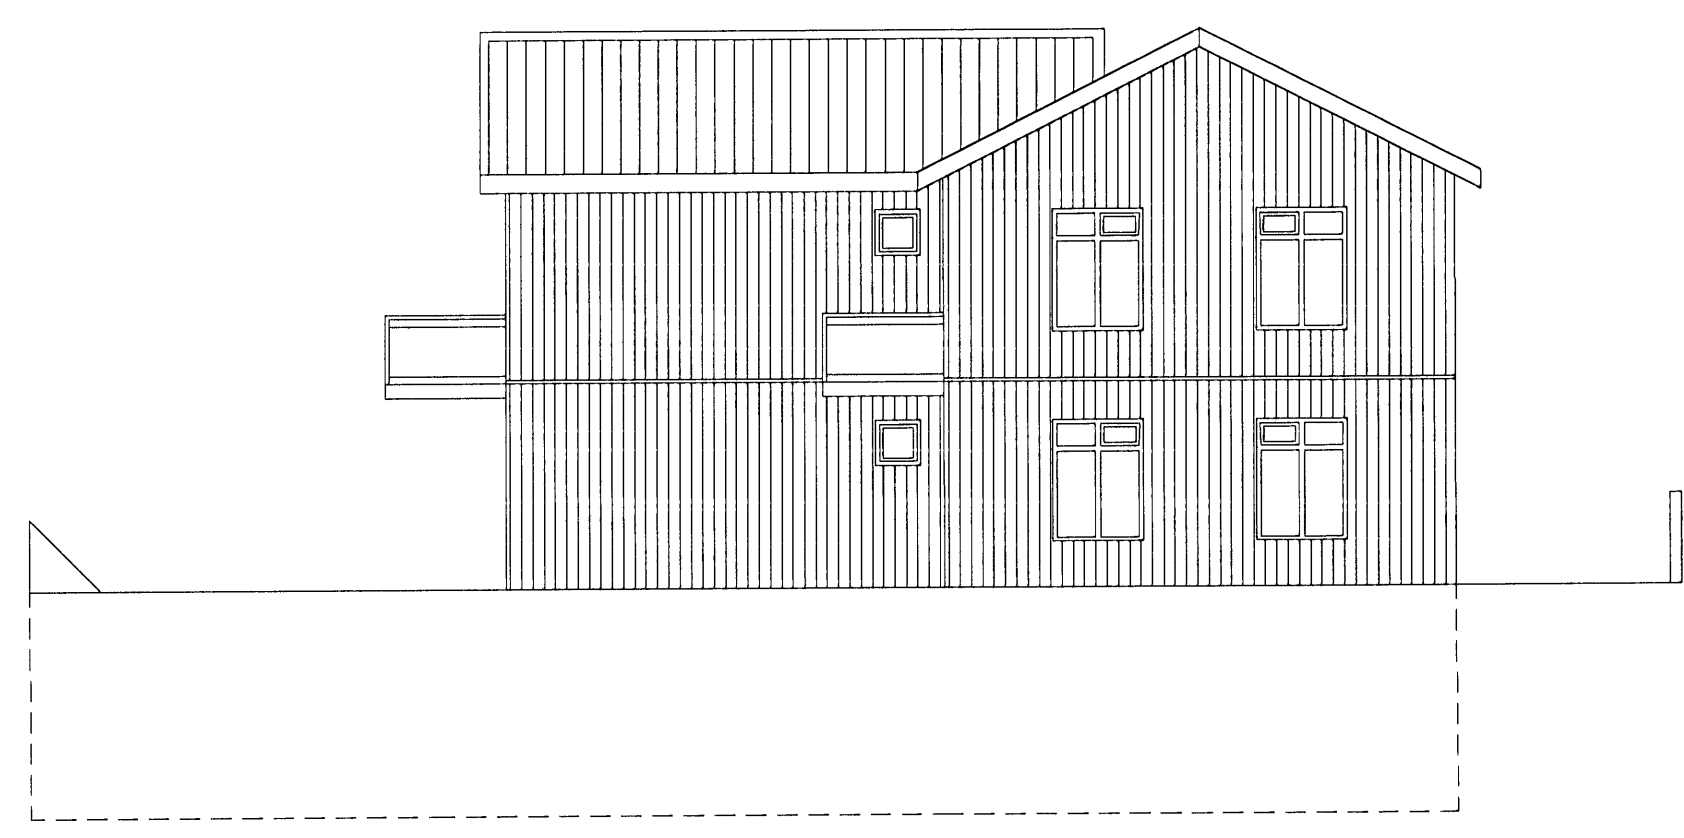

NORD-AUSTUR HLIÐ

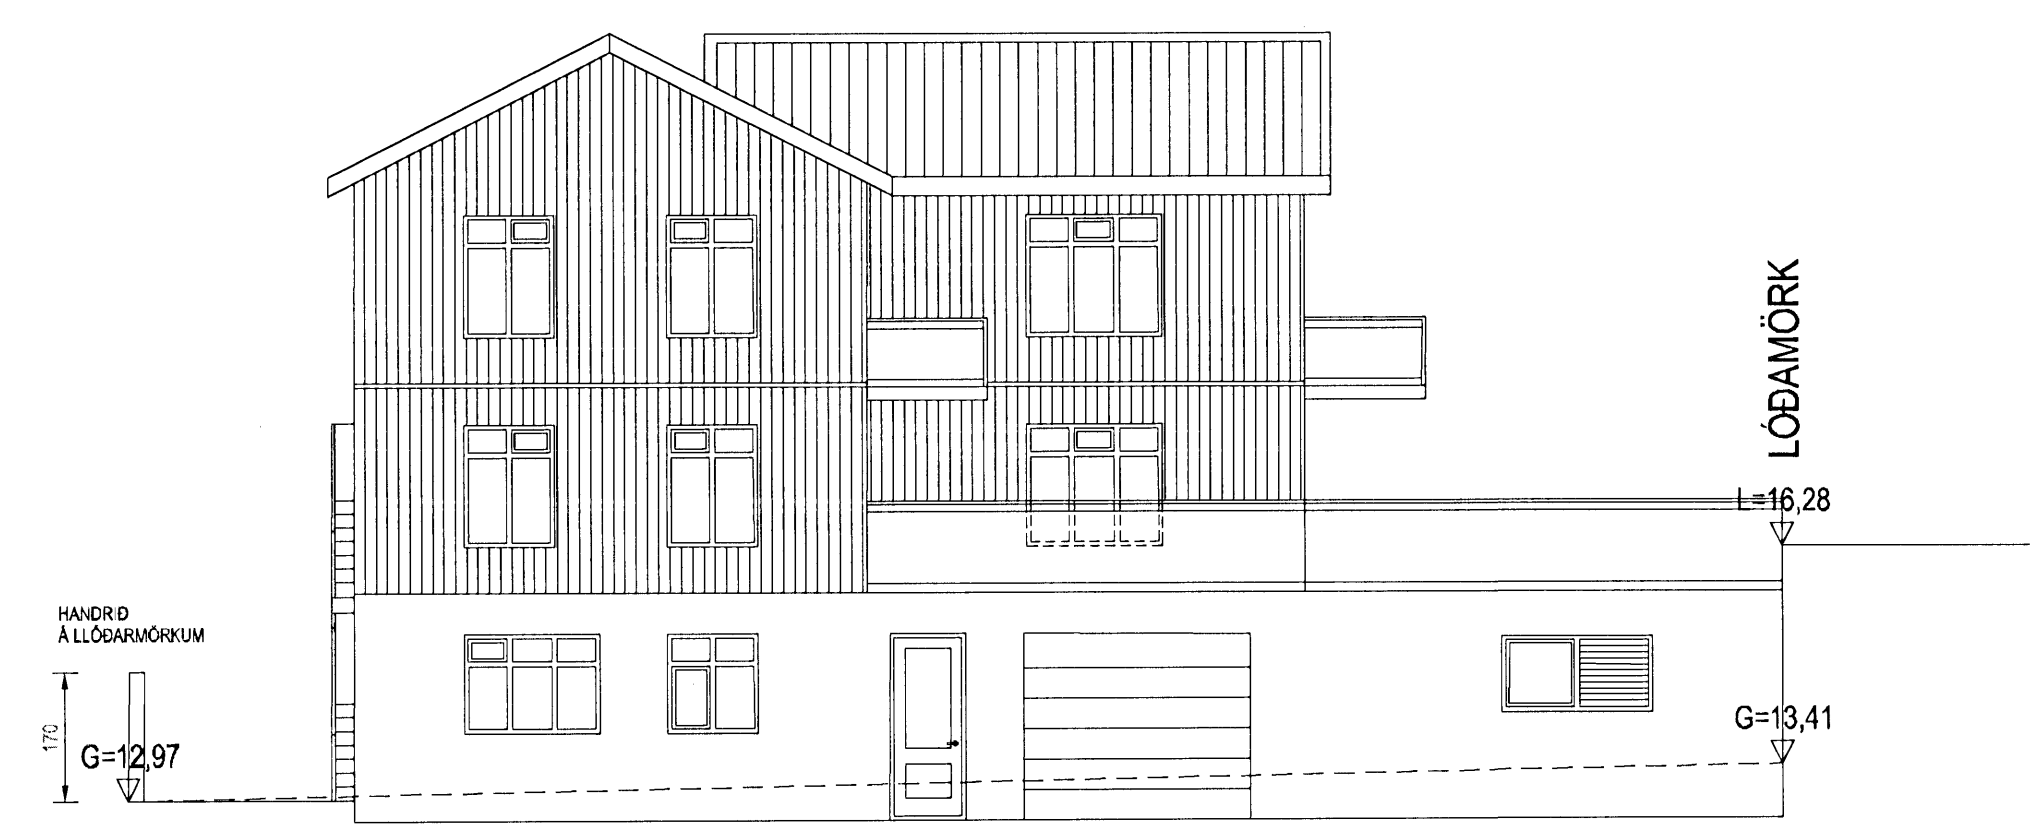

SUD-VESTUR HLIÐ

Br. nr.	Dags.	Af.	Breyting
Ⓐ			
Ⓑ			
Ⓒ			
Ⓓ			

Þorsteinn Friðbjósson, byggingatæknifræðingur
 Kt. 211055-5299 netfang: midsalir@btnet.is
 MIDSALIR 7, 201 KÓPAVOGUR, SÍMI 588-4735

HVERFISGATA 29
HAFNARFIRÐI

Teikningarheiti: GRUNNMYND
 ÚTLIT

Dags. 12.03.2009 Kvarði 1:100
 Hannsólfur Teknað þF Samb.
 Vorkr. Tekn.nr. 1002 Breyt.nr. A