Format A1 (841x594 mm) is 20 mm outside of this frame

Samþykkt þann
07 OCT 2009
Byggingarfulltrúinn í Hafnarfirði
F.h. Sigurður Steinar Jónsson

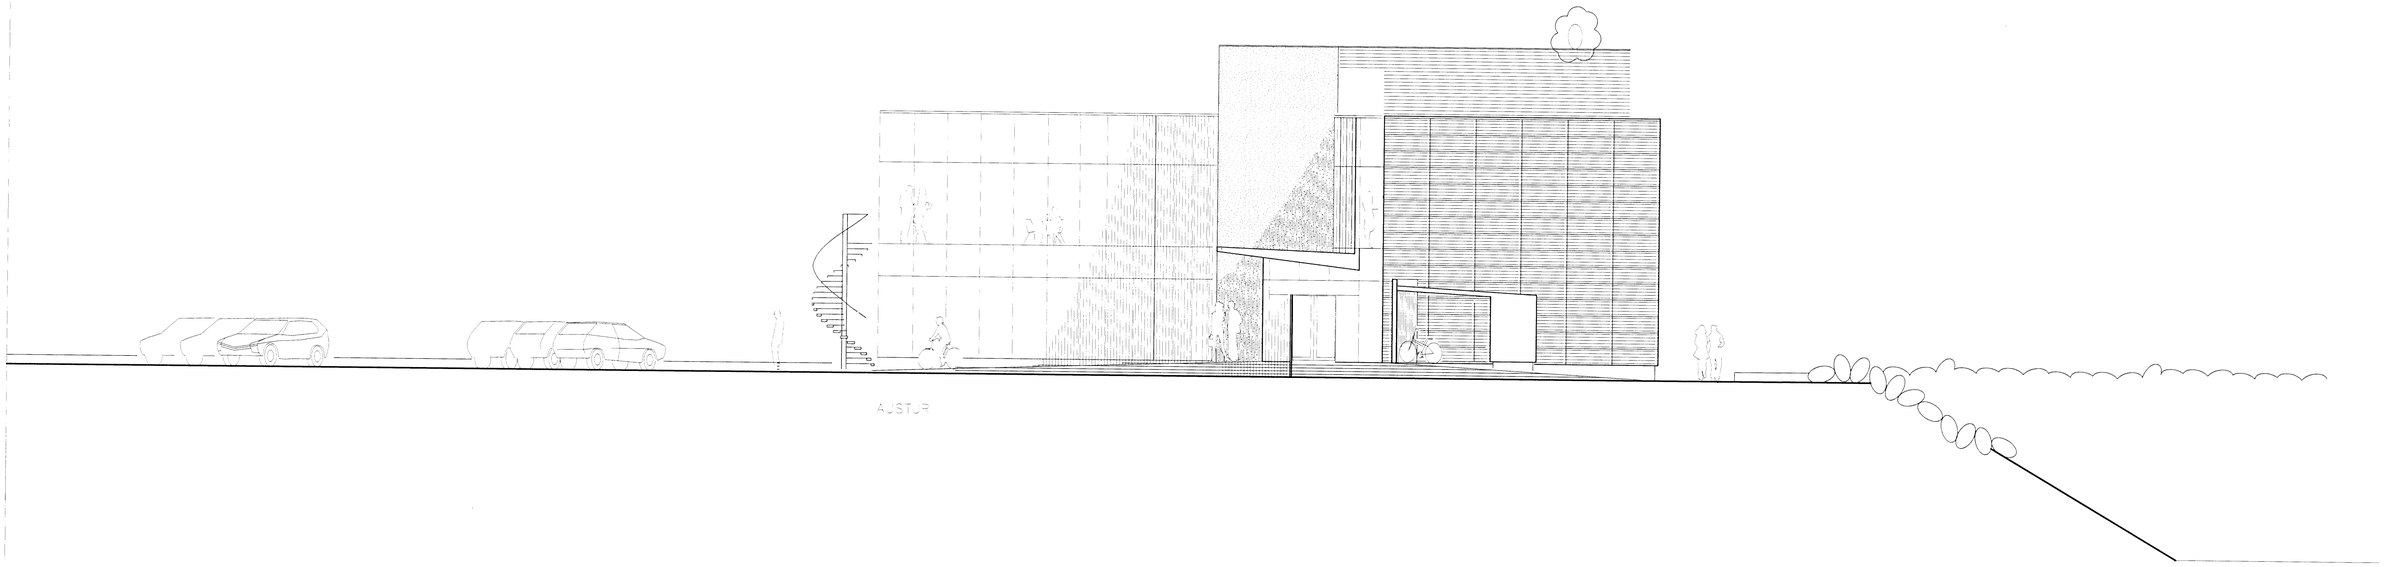

Skýringar:
Explanations:

INGIMUNDUR SVEINSSON
JÓHANN EINARSSON
ÓLAFUR ÓSKAR AXELSSON

Teiknistofa Ingimundar Sveinssonar
Ingólfsstræti 3
101 Reykjavík
Sími 5204900
Fax 5204901
tis @ tis.is
www. tis. is

Breyt. Rev.	Breyting Revision	Dags. Date	Samþ. Approved	Notk. heimil. Released
C	Gervihnattadiskur, grindverk og hjólageymsla	140909	JE	
B	Ný hurð á andayri	100406	JE	
A	Reynaarteikning	211105	JE	
2	Opnanleg fög	130104	JE	
1	Aðalteikning	010703	JE	

Tilv.teikningar nr. ISAL
Ref.drawing no. of ISAL

Samsetn.teikningar nr. ISAL
Assembly drawing no. of ISAL

This drawing is the property of the Alcan Iceland Ltd. and handed out for personal use only. It may neither be copied nor made available to others without permission of the Alcan Iceland Ltd. The receiver is liable for any misuse.

Fjöldi stykkja / Number of pieces: IV | III | II | I

Hlutur / Object: SKRIFSTOFUHÚS ALCAN Mnl. 01
VÍKURGATA 3
ÚTLIT

Atriði / Item | Efni / Material | ea.:stk / Weight | total:í heild / (kg) Þyngd | Athugasemdir / Remarks

Stærð / Format: A1 | Mkv. / Scale: 1:100

Kostn.nr.-bún.nr. / CCno.-Eq.no.: 4110 12093

AKS no.: UM10

Verktaki / Supplier: Teiknistofa Ingimundar Sveinssonar ehf

Teikn.nr. verktaka / Drw.no. of suppl.: 607 | Breyt./Rev.: C

Teiknað / Drawn: JE 25042006 | Yfirfarið / Checked: JE 25042006 | Samþykkt / Approved: JE

Rio Tinto Alcan
ISAL
Straumsvík
Alcan Iceland Ltd
IS-222 Hafnarfjordur

Drw.no. of ISAL / Teikn.nr. ISAL: 168607 | Breyt./Rev.: C

Teiknað / Drawn | Yfirfarið og skráð / Checked and filed | Notkun heimiluð / Released