

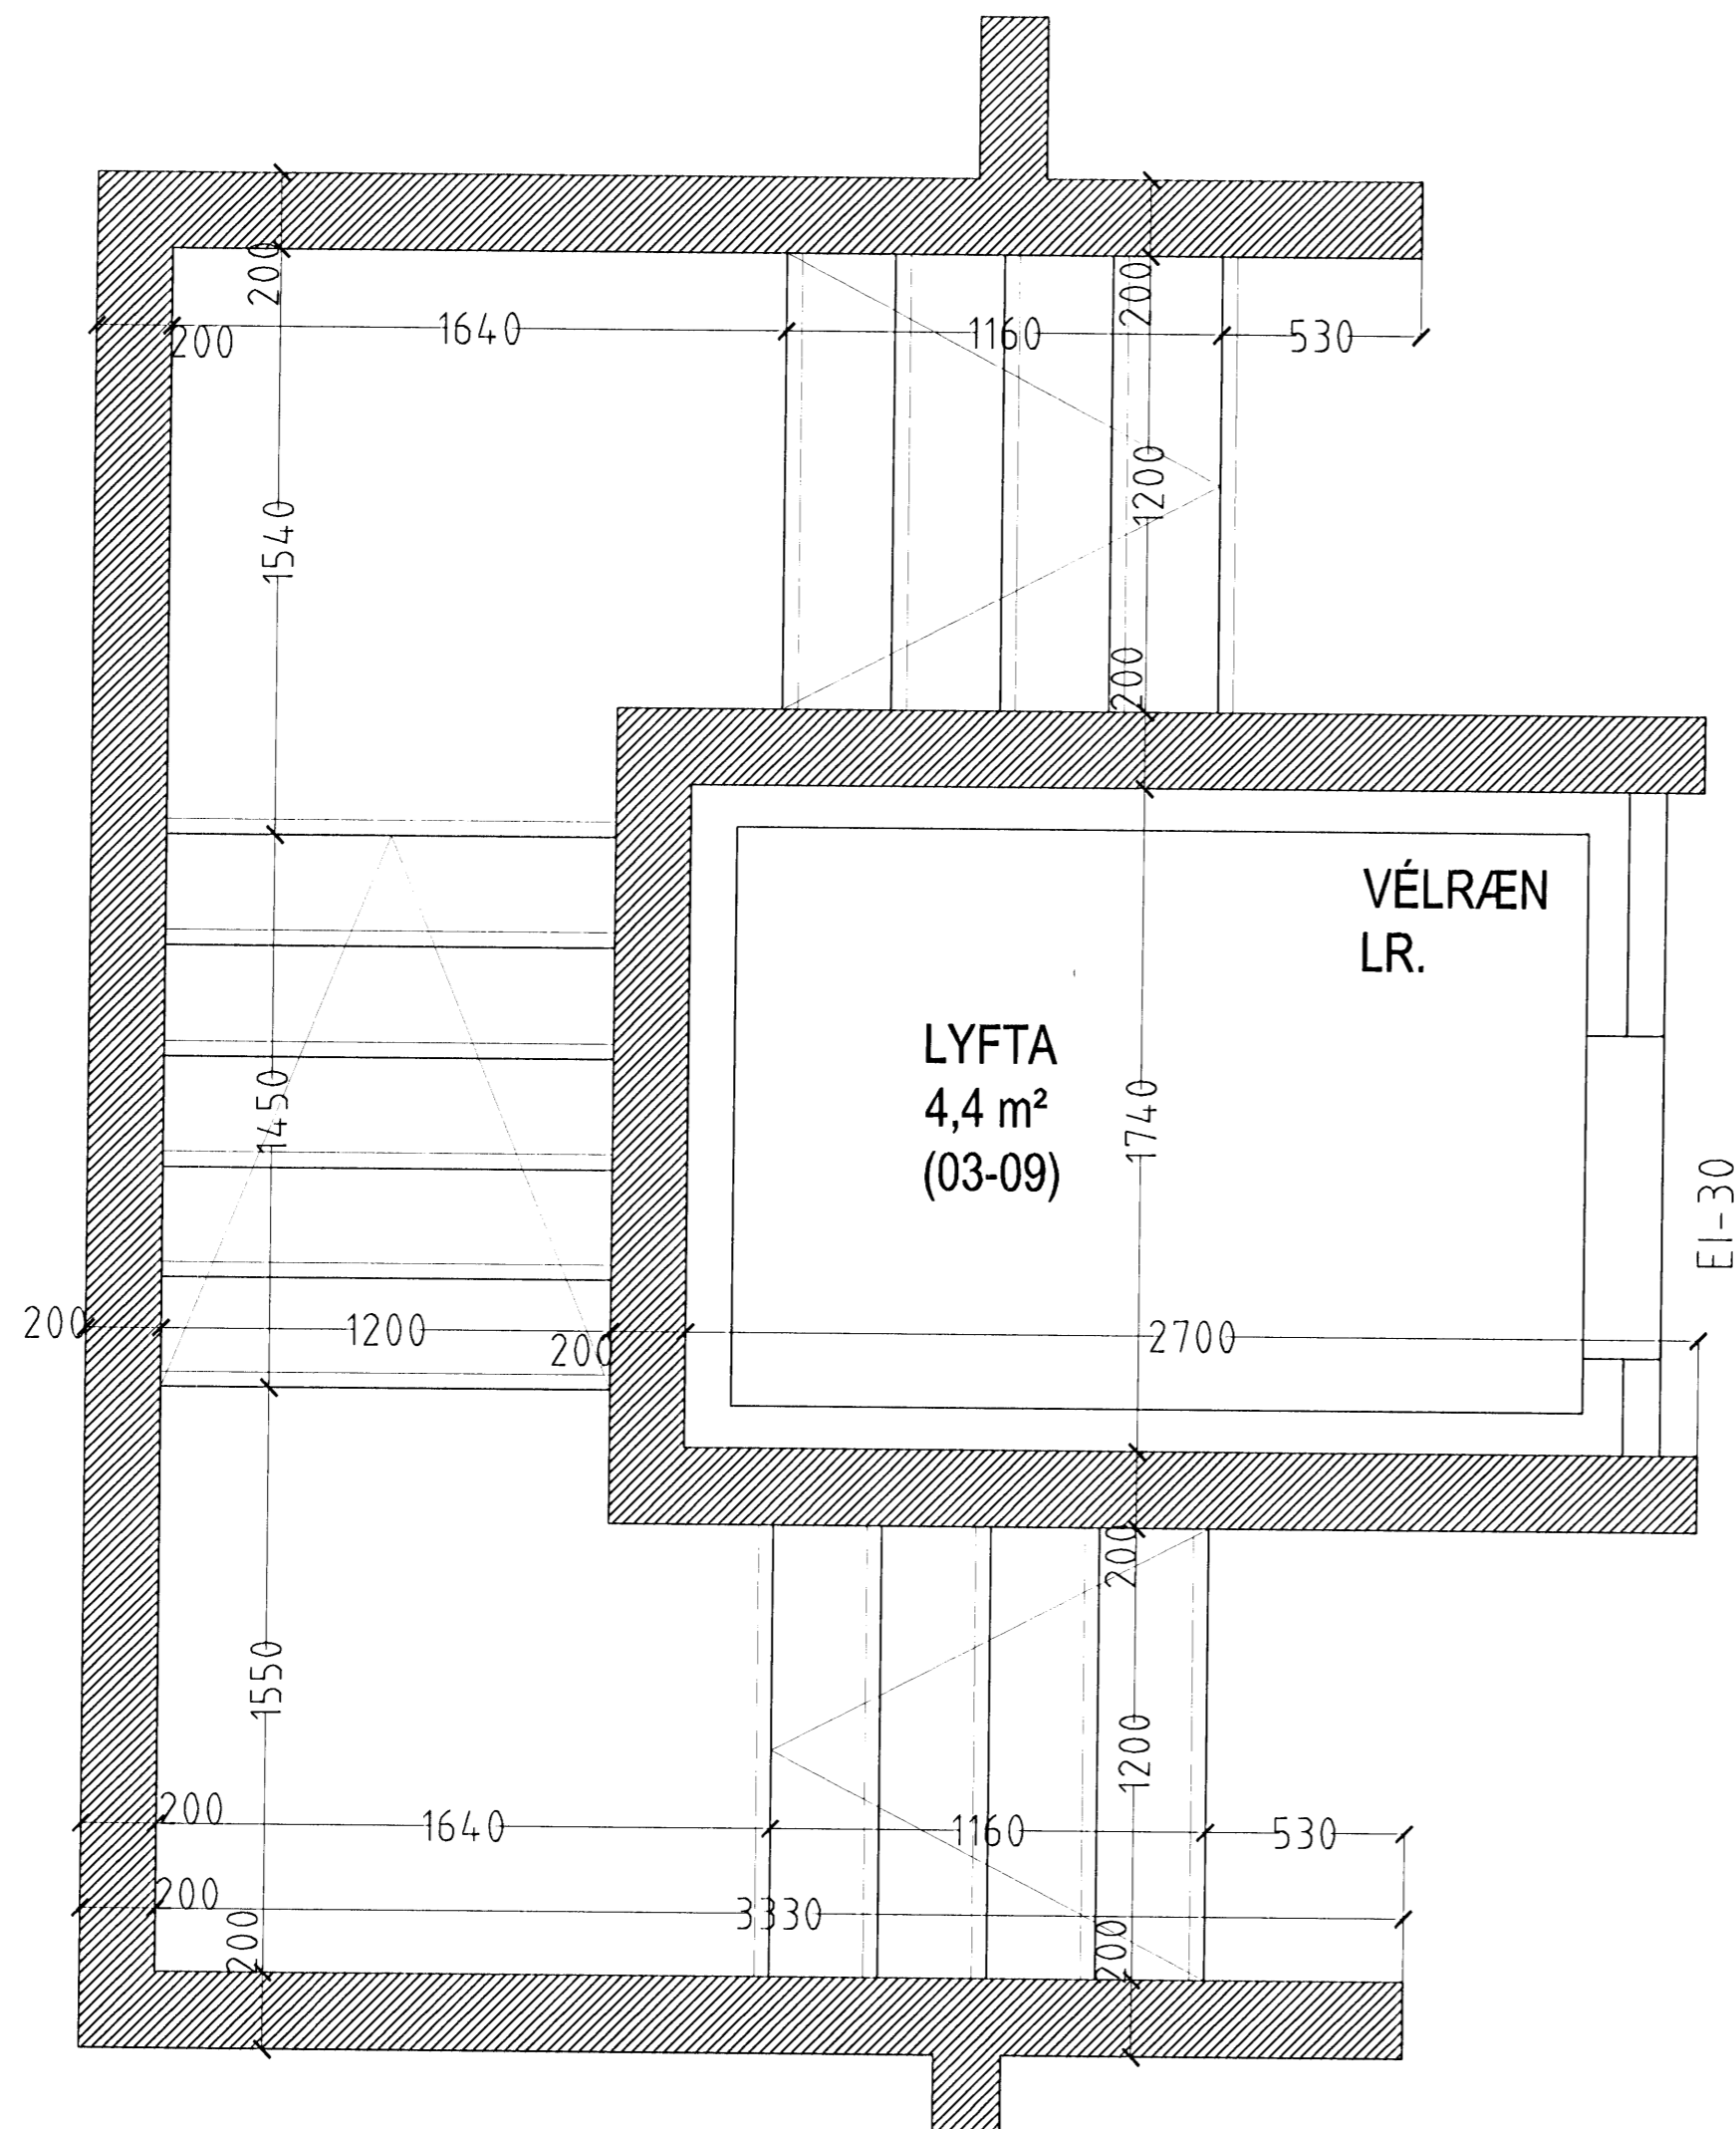


# ESKIVELLIR 17 HAFNARFIRÐI.

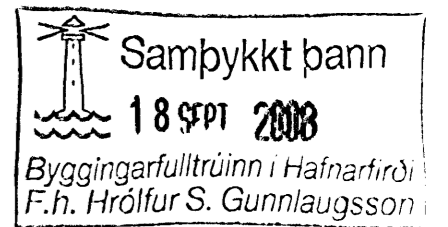

HLUTAMYND STIGI MKV. 1:20.

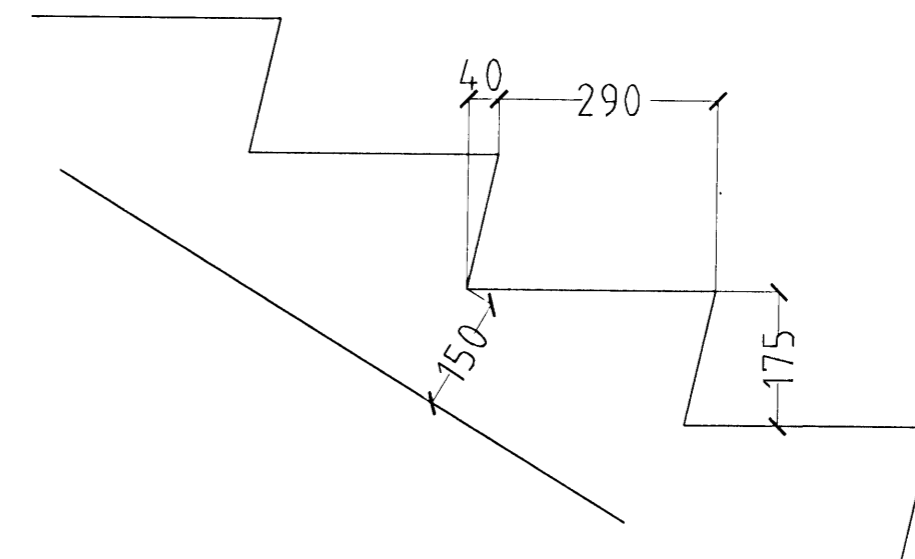

SNID Í ÞREP MKV. 1:10.

## ESKIVELLIR 17 HAFNARFIRÐI.

Sigurður Þorvarðarson byggingafræðingur b.f.í.  
 Teiknistofan Strandgötu 11 220 Hafnarfirði.  
 Sími: 5651510. Netfang: teiknistofan@simnet.is  
 STH teiknistofan ehf. kf. 510298-2769. Kf. aðalhönnuðar: 141250-4189.

Skýringar:	Séruppráttur.
Teikning:	Stigateikning.
Mælikvarði:	1:20 & 1:10
Undirskrift:	22/7 08 <i>ly þ</i>
Blað nr.: 8 af 10.	Dagsetning: 10 júlí 2007.
Breytt:	