


ESKIVELLIR 17 HAFNARFIRÐI.

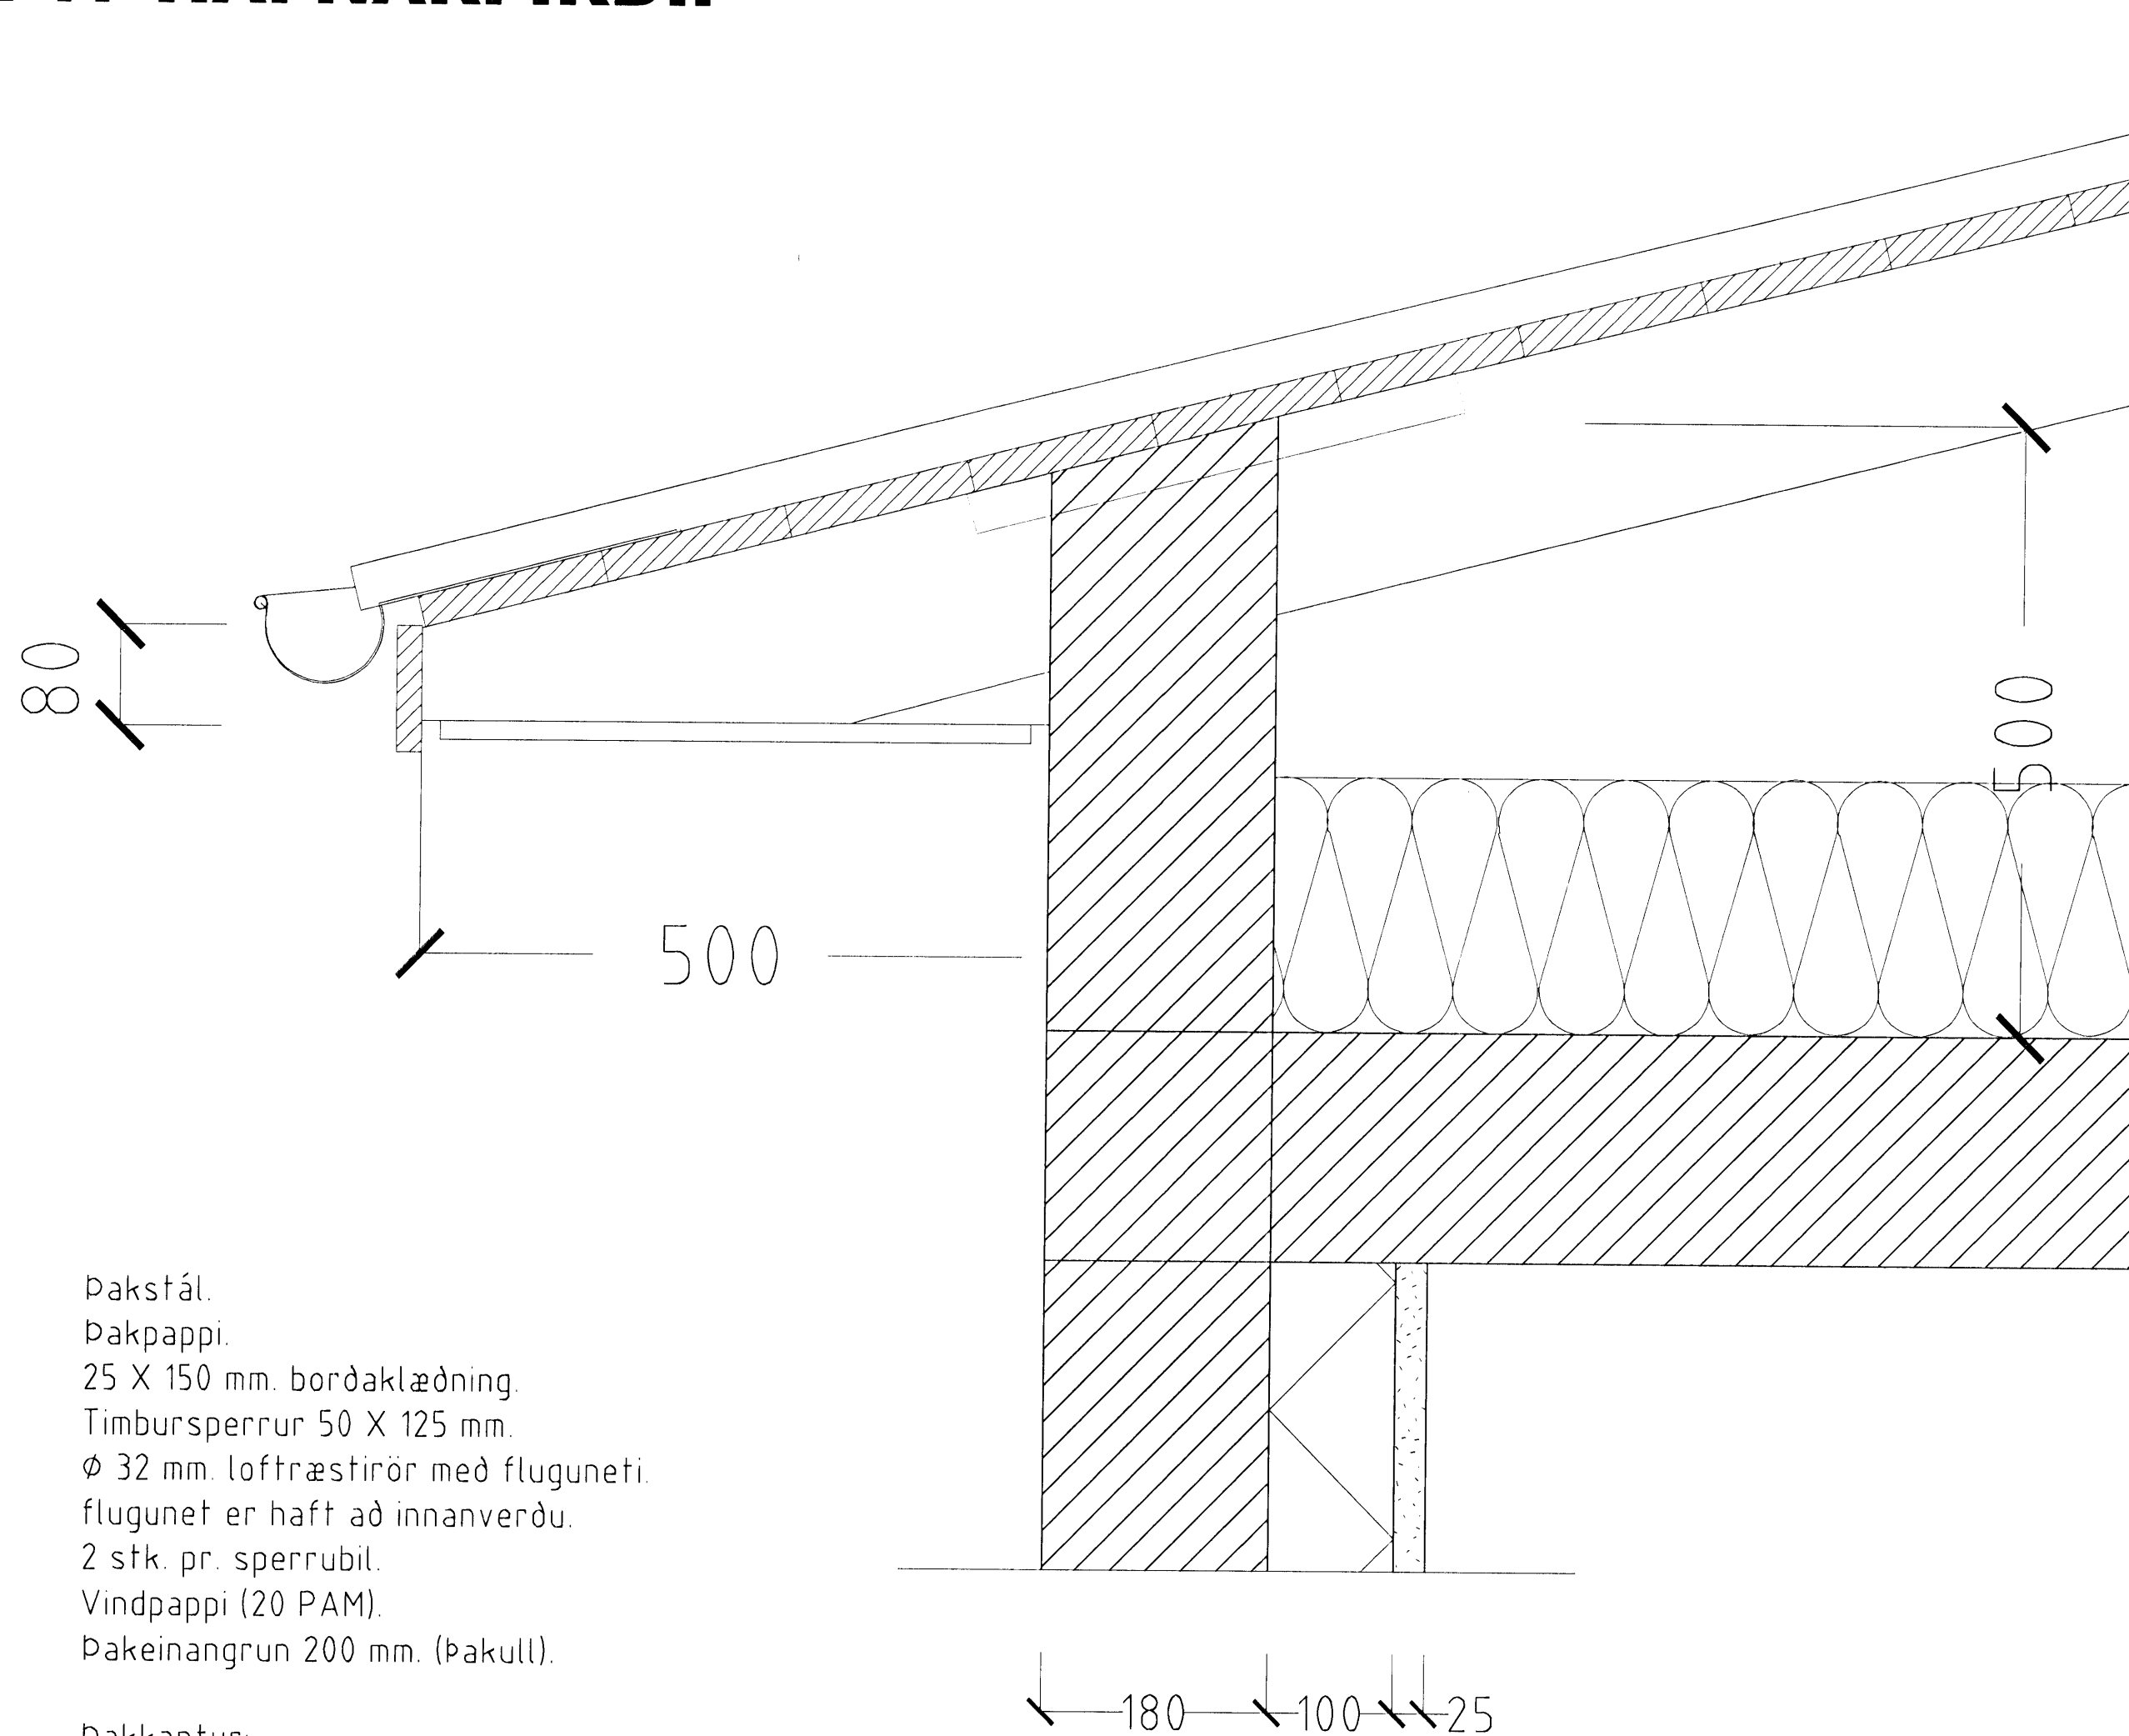

Þakstál.
 Þakpappi.
 25 X 150 mm. borðaklæðning.
 Timbursperrur 50 X 125 mm.
 Ø 32 mm. loftræstinör með fluguneti.
 fluguneti er haft að innanverðu.
 2 stk. pr. sperrubil.
 Vindpappi (20 PAM).
 Þakeinangrun 200 mm. (þakull).

Þakkantur:

Rennujárn c/c 600 mm.
 100 mm. Þakrenna.
 Flasning úr sama efni og Þakstál.
 Þakniðurfall. Sjá lagnateikningu.

Veggur:

180 mm. steypdur veggur.
 100 mm. einangrun.
 25 mm. múrhúð.

HLUTAMYND ÞAKKANTUR MKV. 1:5.

Sampykkt þann
 18. SEPT. 2008
 Byggingarfulltrúinn í Hafnarfirði
 F.h. Hrólfur S. Gunnlaugsson

ESKIVELLIR 17 HAFNARFIRÐI.

Sigurður Þorvarðarson byggingafræðingur b.f.í.
 Teiknistofan Strandgötu 11 220 Hafnarfirði.
 Sími: 5651510. Netfang: teiknistofan@simnet.is
 STH teiknistofan ehf. kt. 510298-2769. Kf. aðalhönnuðar: 141250-4189.

Skýringar:	Séruppdráttur.
Teikning:	Þakkantar
Mælikvarði:	1:5.
Undirskrift:	<i>22/7 08/07</i>
Blað nr: 7 af 10.	Dagsetning: 10. júlí 2007.
Breytt:	