




Teikn nr. (99) 3.01-33  
Deili 66

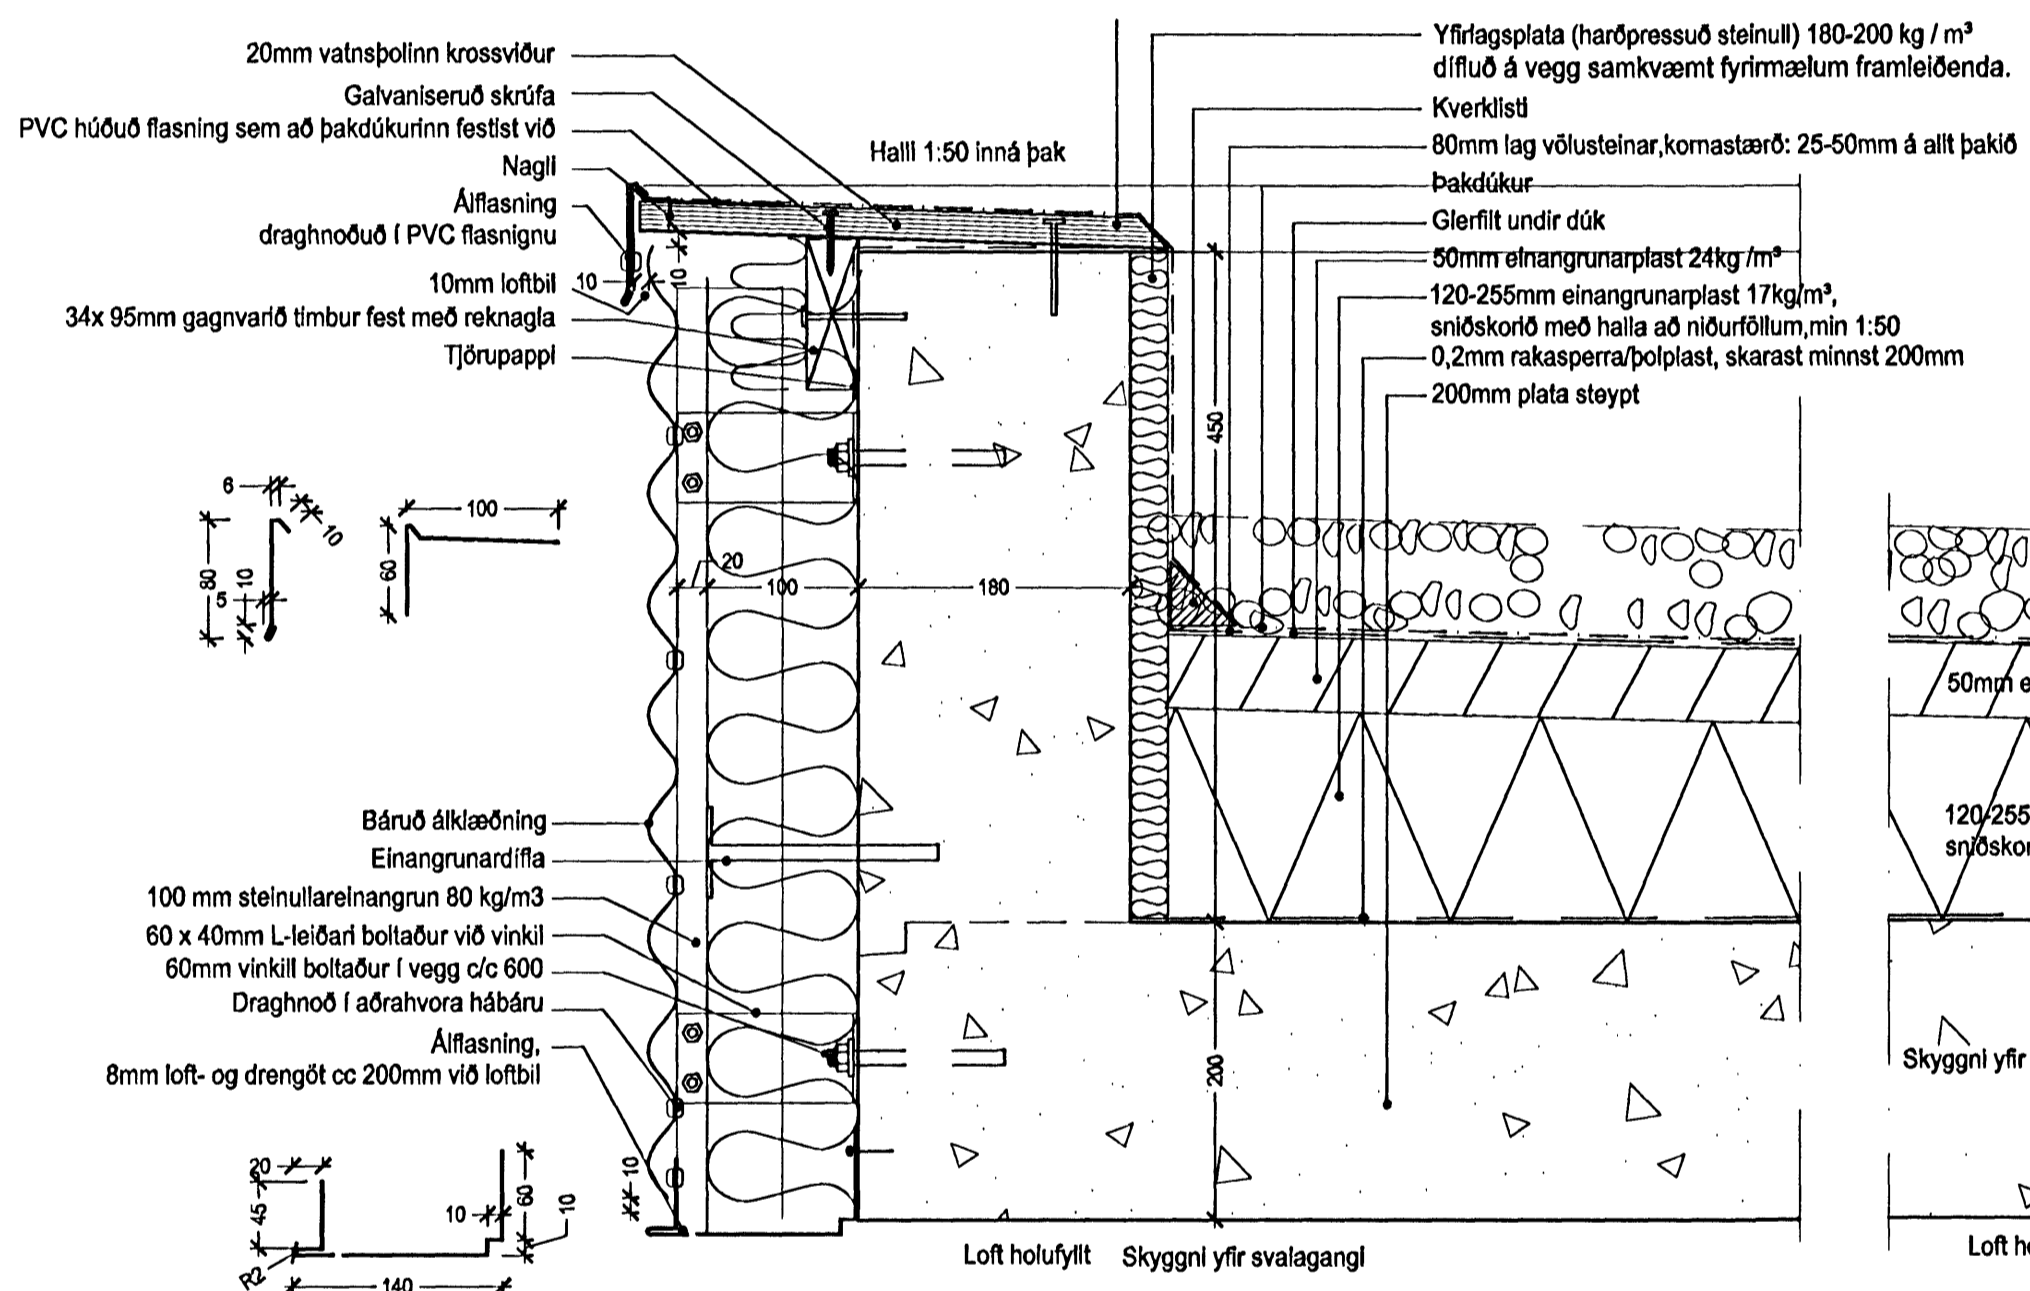

Teikn nr. (99) 3.01-33  
Deili 67

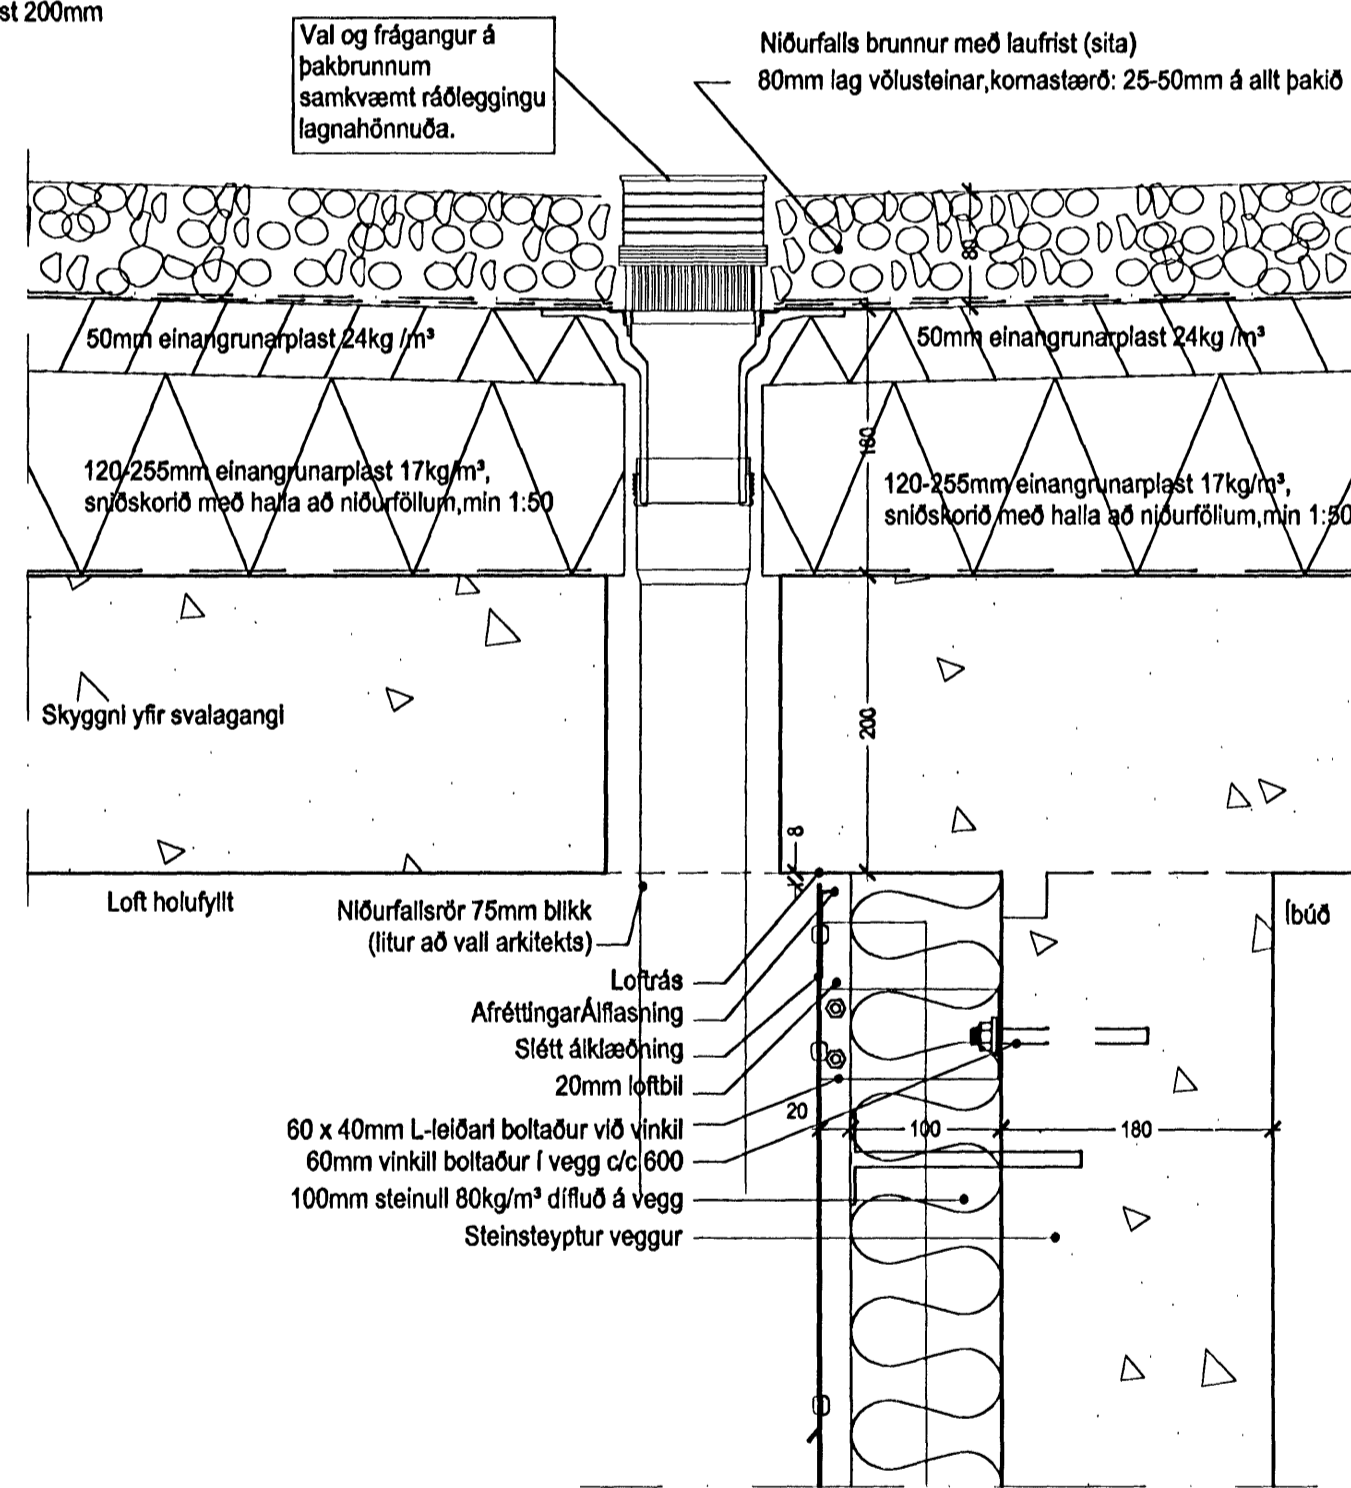

Teikn nr. (99) 3.01-33  
Deili 68

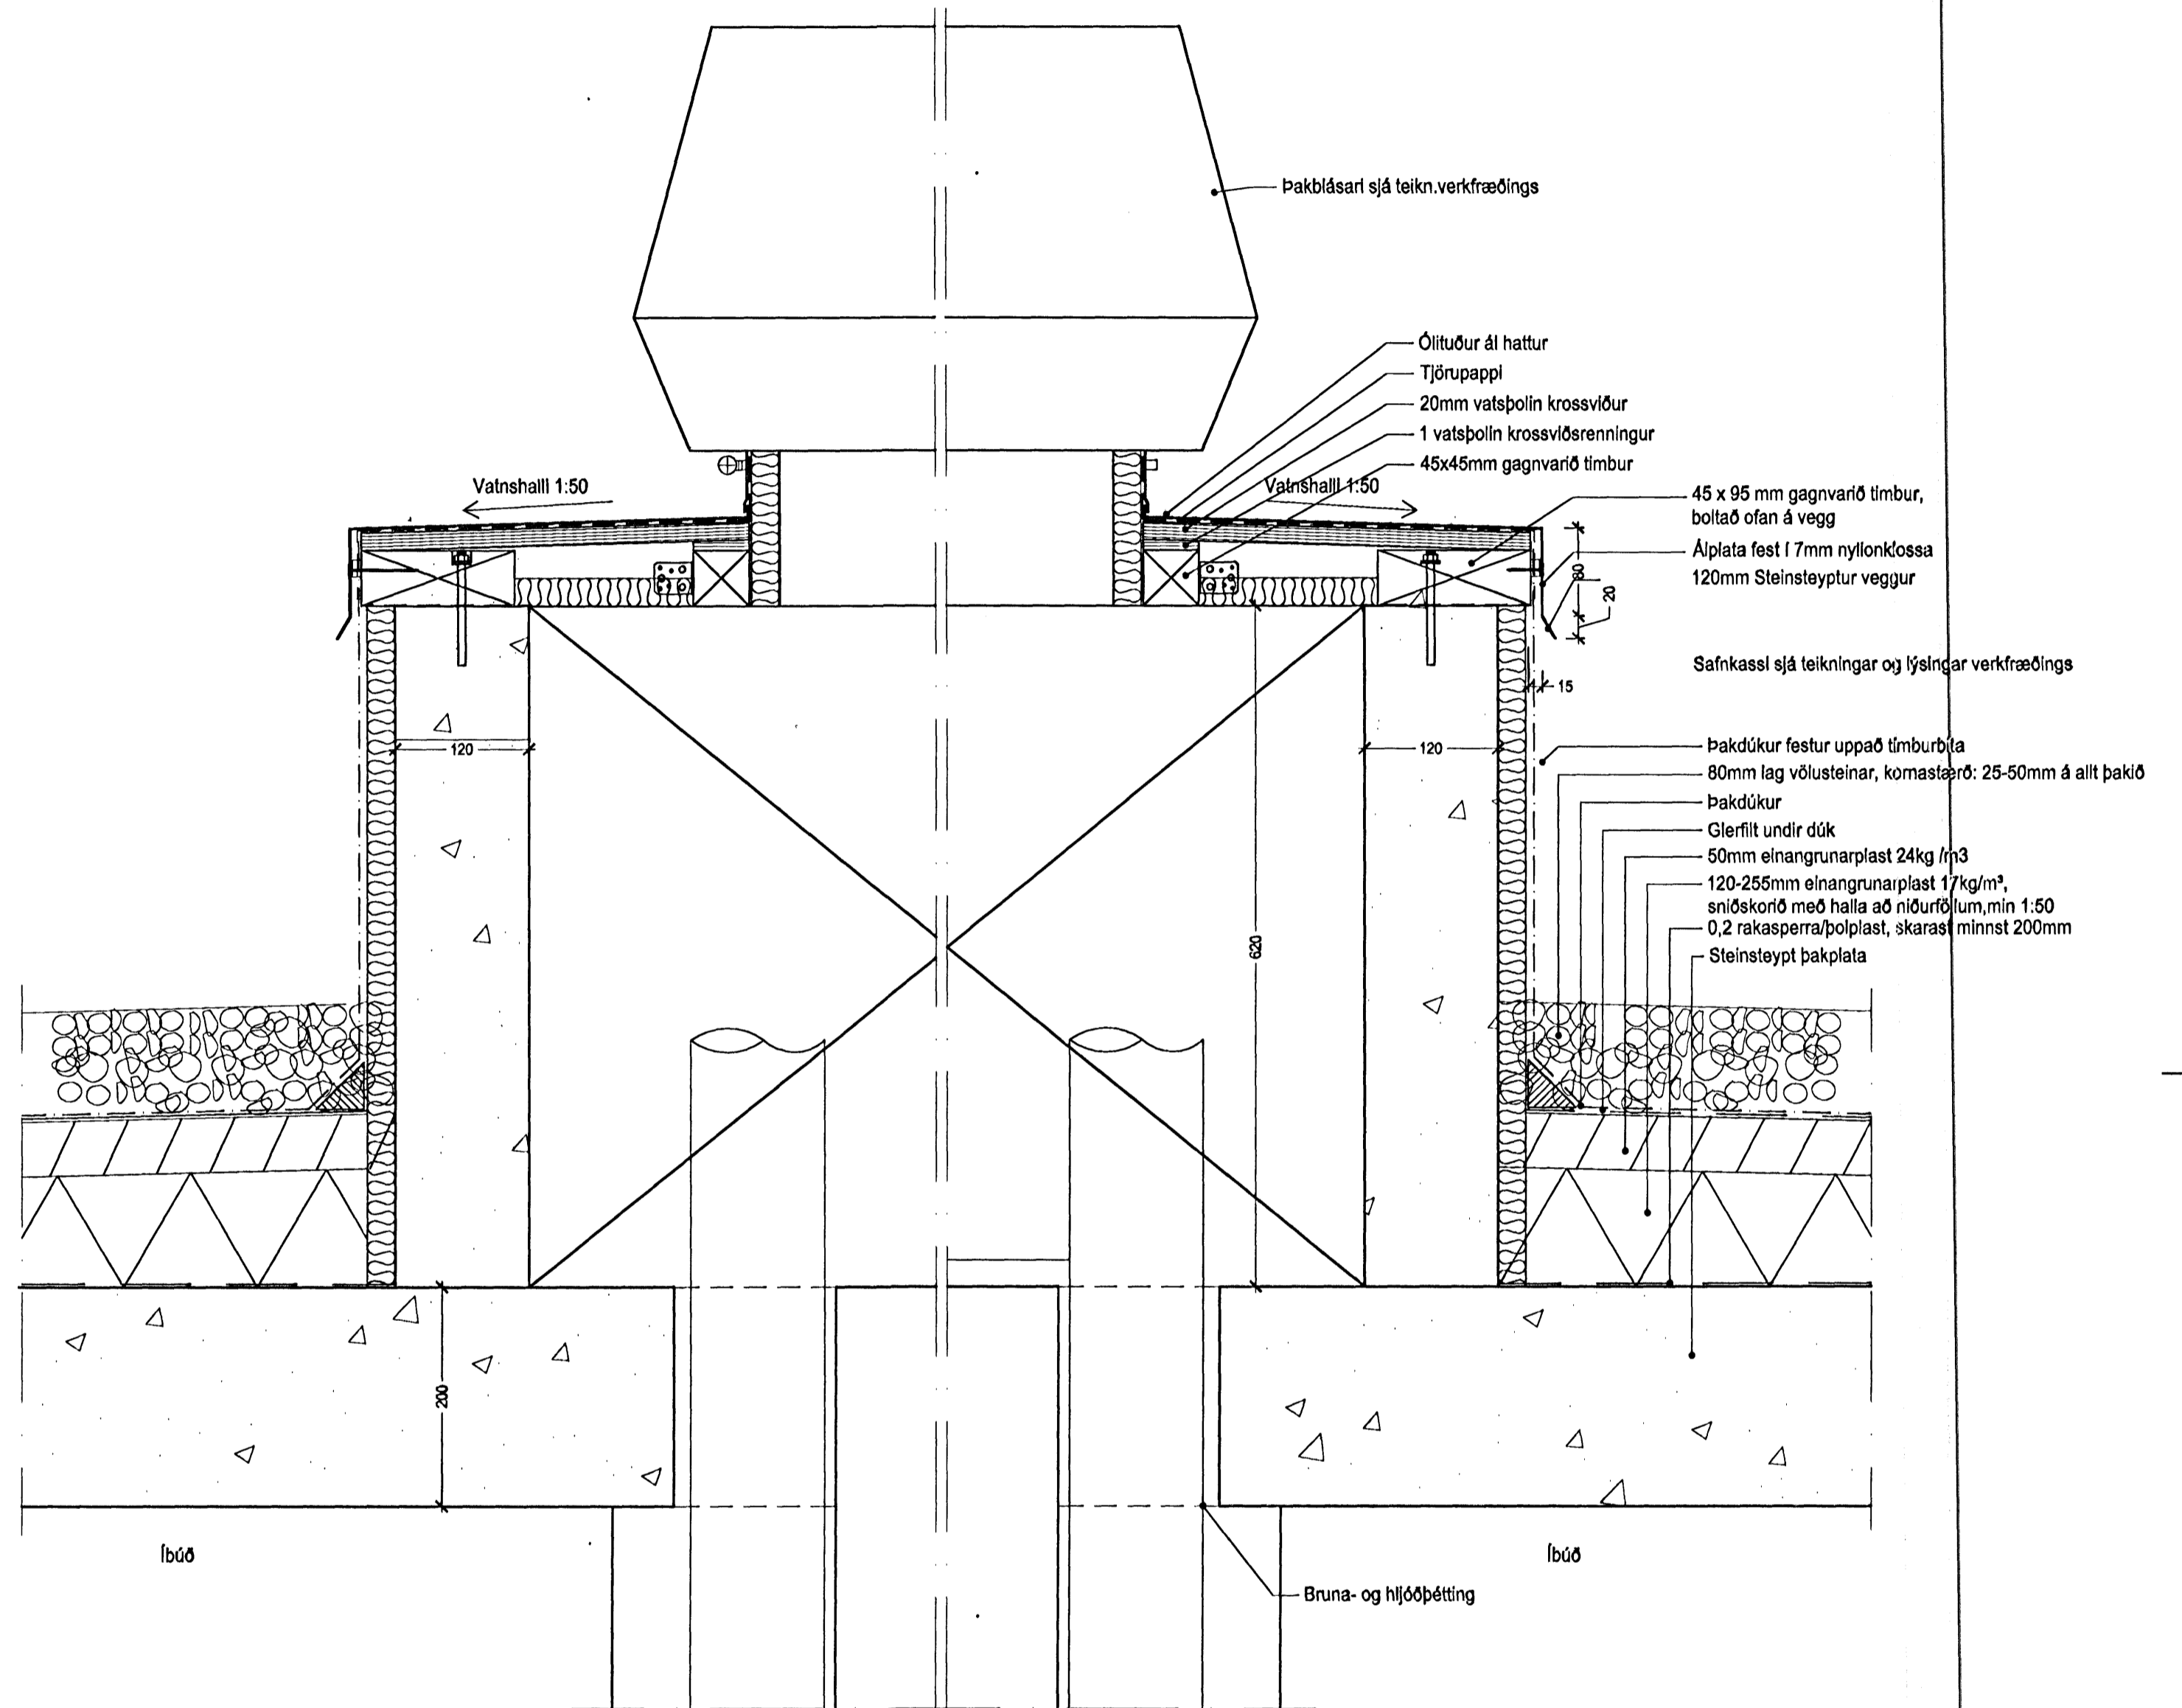

Ath!  
- Öl mál eru í millimetrum  
- Mælið ekki af teikningunum.  
- Öl mál athugist á staðnum,  
- Ósamræmi á teikningum tilkynnist eftirlitsmanni strax.  
- Öl vafaatrið skal bera upp við eftirlitsmann.  
- Nánari útskýringar á efni og vinnu er að finna í kafla 3 og 4 í verk lýsingu.

**ARKÍS**  
arkitekta og ráðgjafar

Verkefni: Stúdentabúðir BN, Bjarkavöllum 5, Hafnarfirði  
Deiliteikningar

Skýringartexti: Lóðrétt deili  
hannað / teiknað: 16.10.2006  
yfirfarið / samþykkt: 09  
málsvæði: 1:5

|                          |              |                      |
|--------------------------|--------------|----------------------|
| Adalsteinn Thomason      | arkitekt hf  | 161161-2769          |
| Bingur Þórhákon          | arkitekt hf  | 020460-4589          |
| Egill Guðmundsson        | arkitekt hf  | 270120-6669          |
| Gísli Gíslason           | arkitekt hf  | 150587-4809          |
| Þorvaldur L. Þorgeirsson | byggislag hf | 250919-3629          |
| Adalsteinn               | arkitekt hf  | 461119-2919          |
| Árnir 511 2000           | arkitekt hf  | www.ark.is           |
| Adalsteinn               | arkitekt hf  | netfang arkis@ark.is |

dagsetning: 16.10.2006  
verkefni: 05-040

(99)5.15  
teikning broyting

