




Teikn nr. (99) 3.01-33
Deili 01

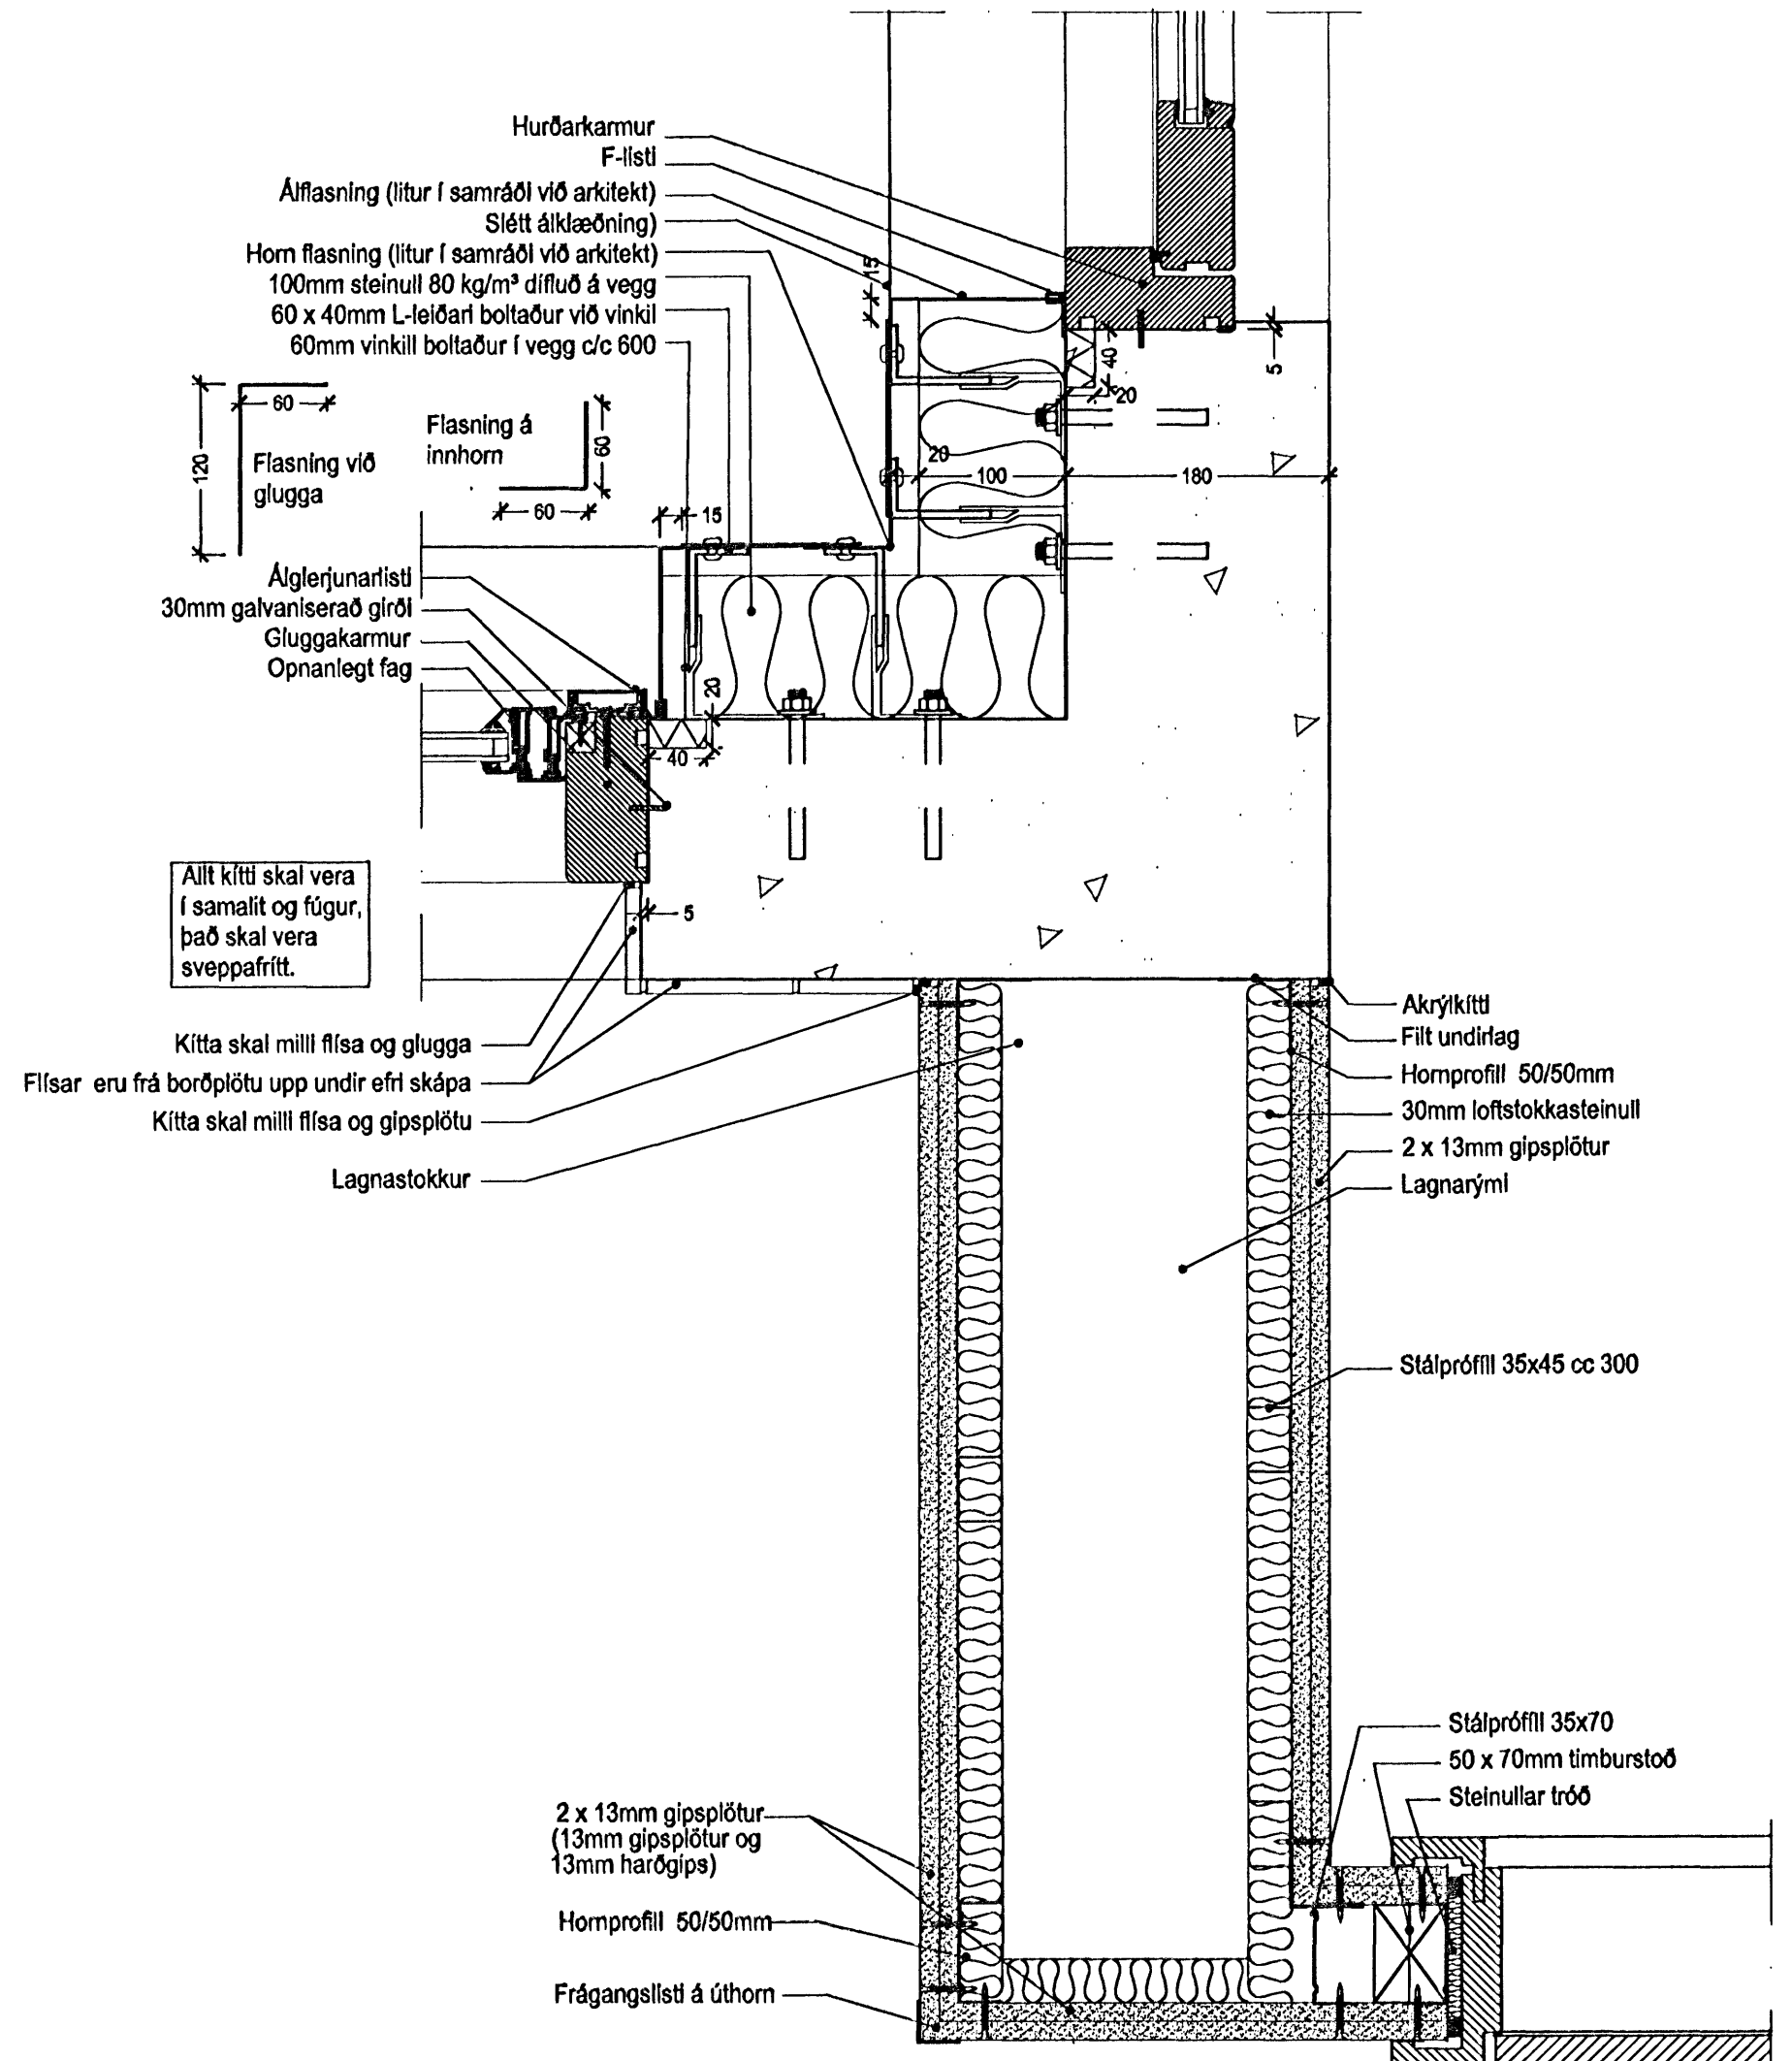


Teikn nr. (99) 3.01-33
Deili 03

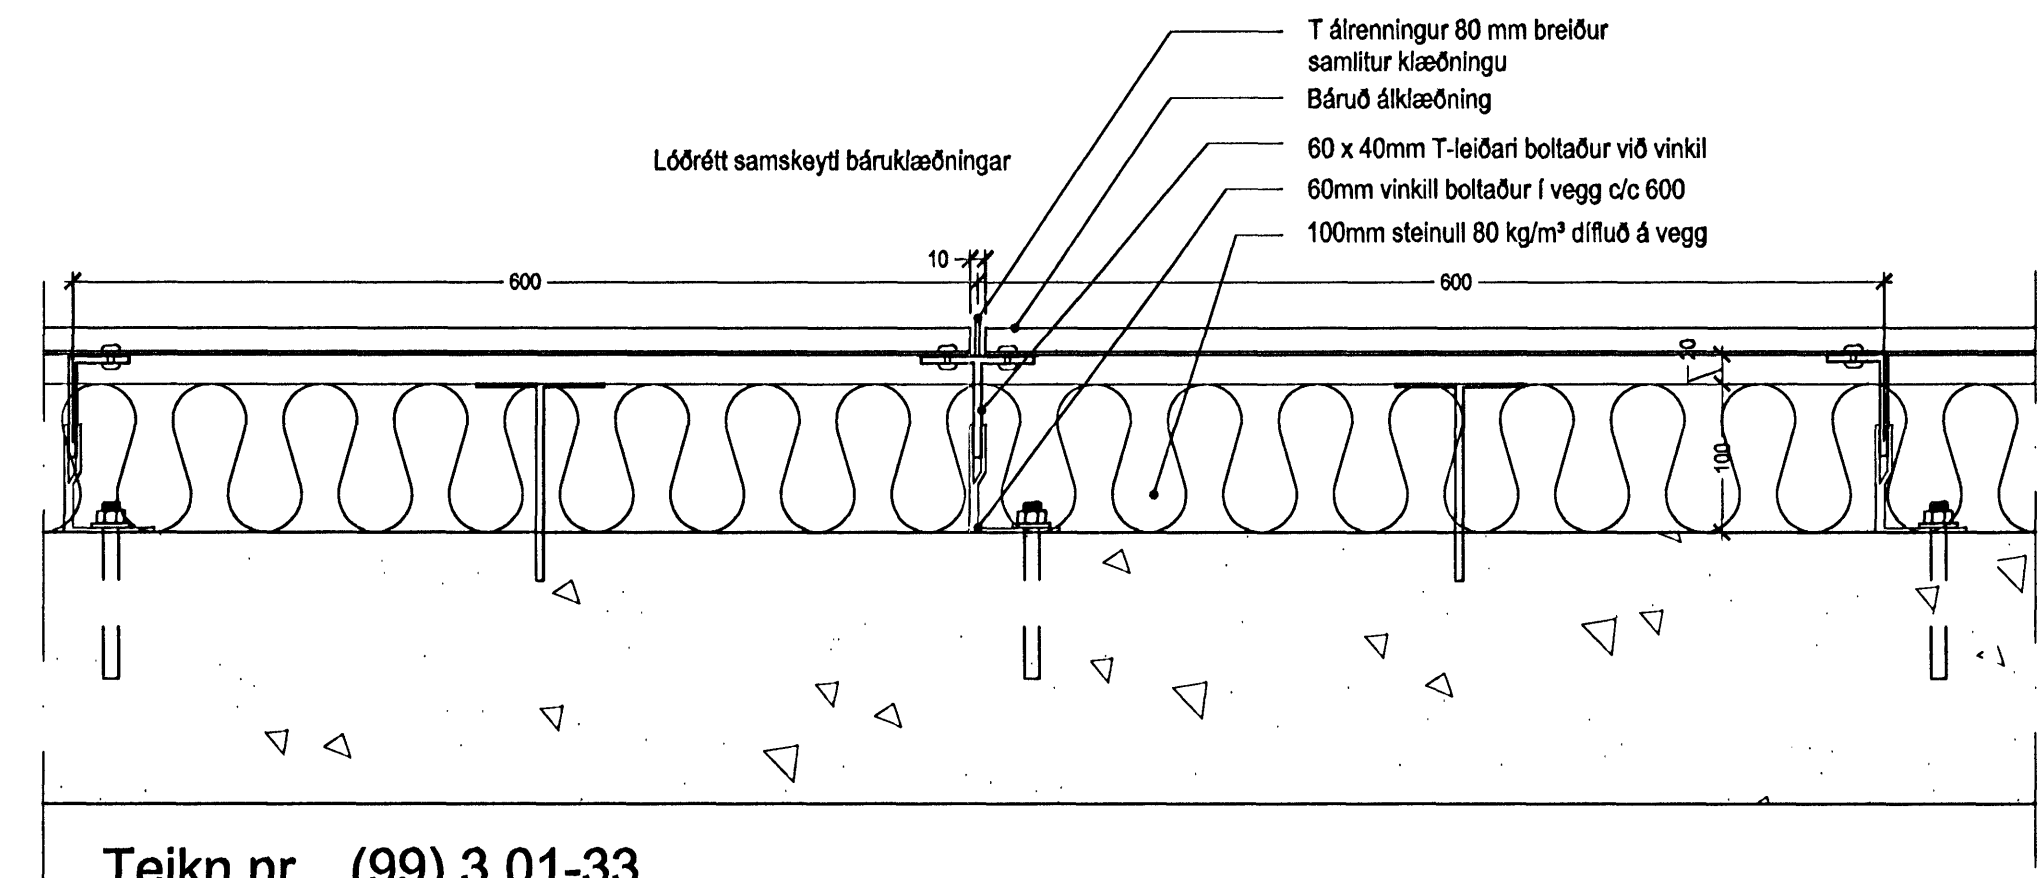

Teikn nr. (99) 3.01-33
Deili 04

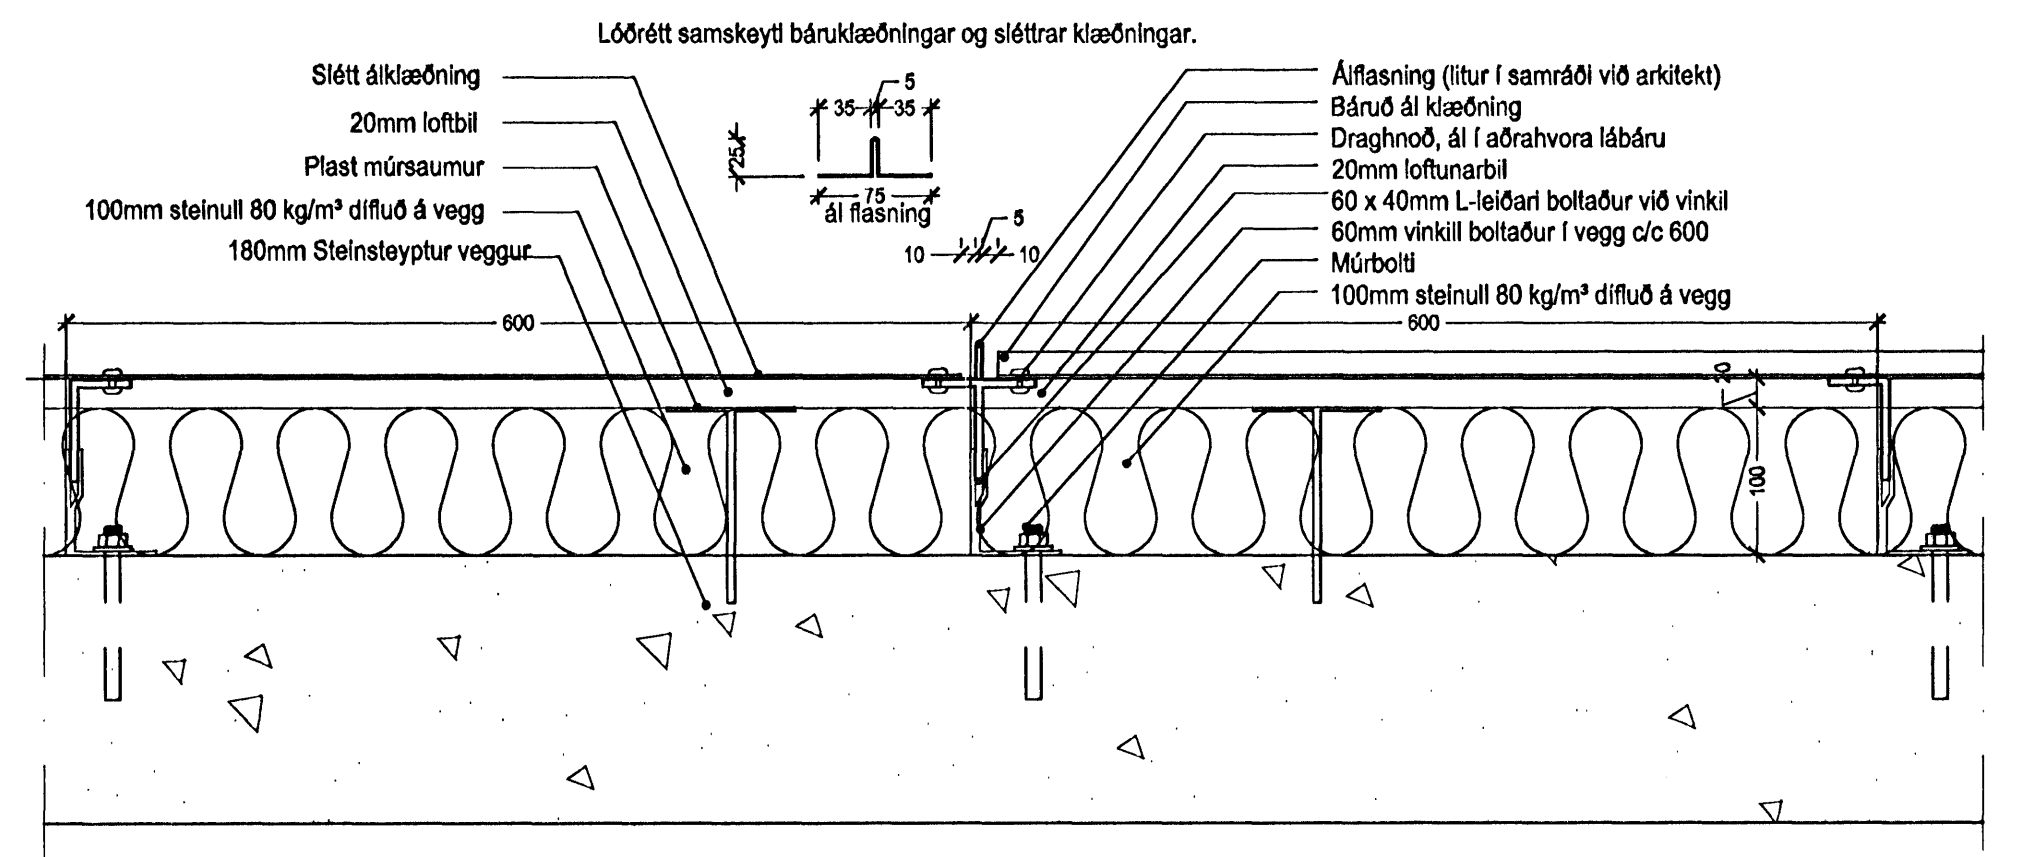

Teikn nr. (99) 3.01-33
Deili 05

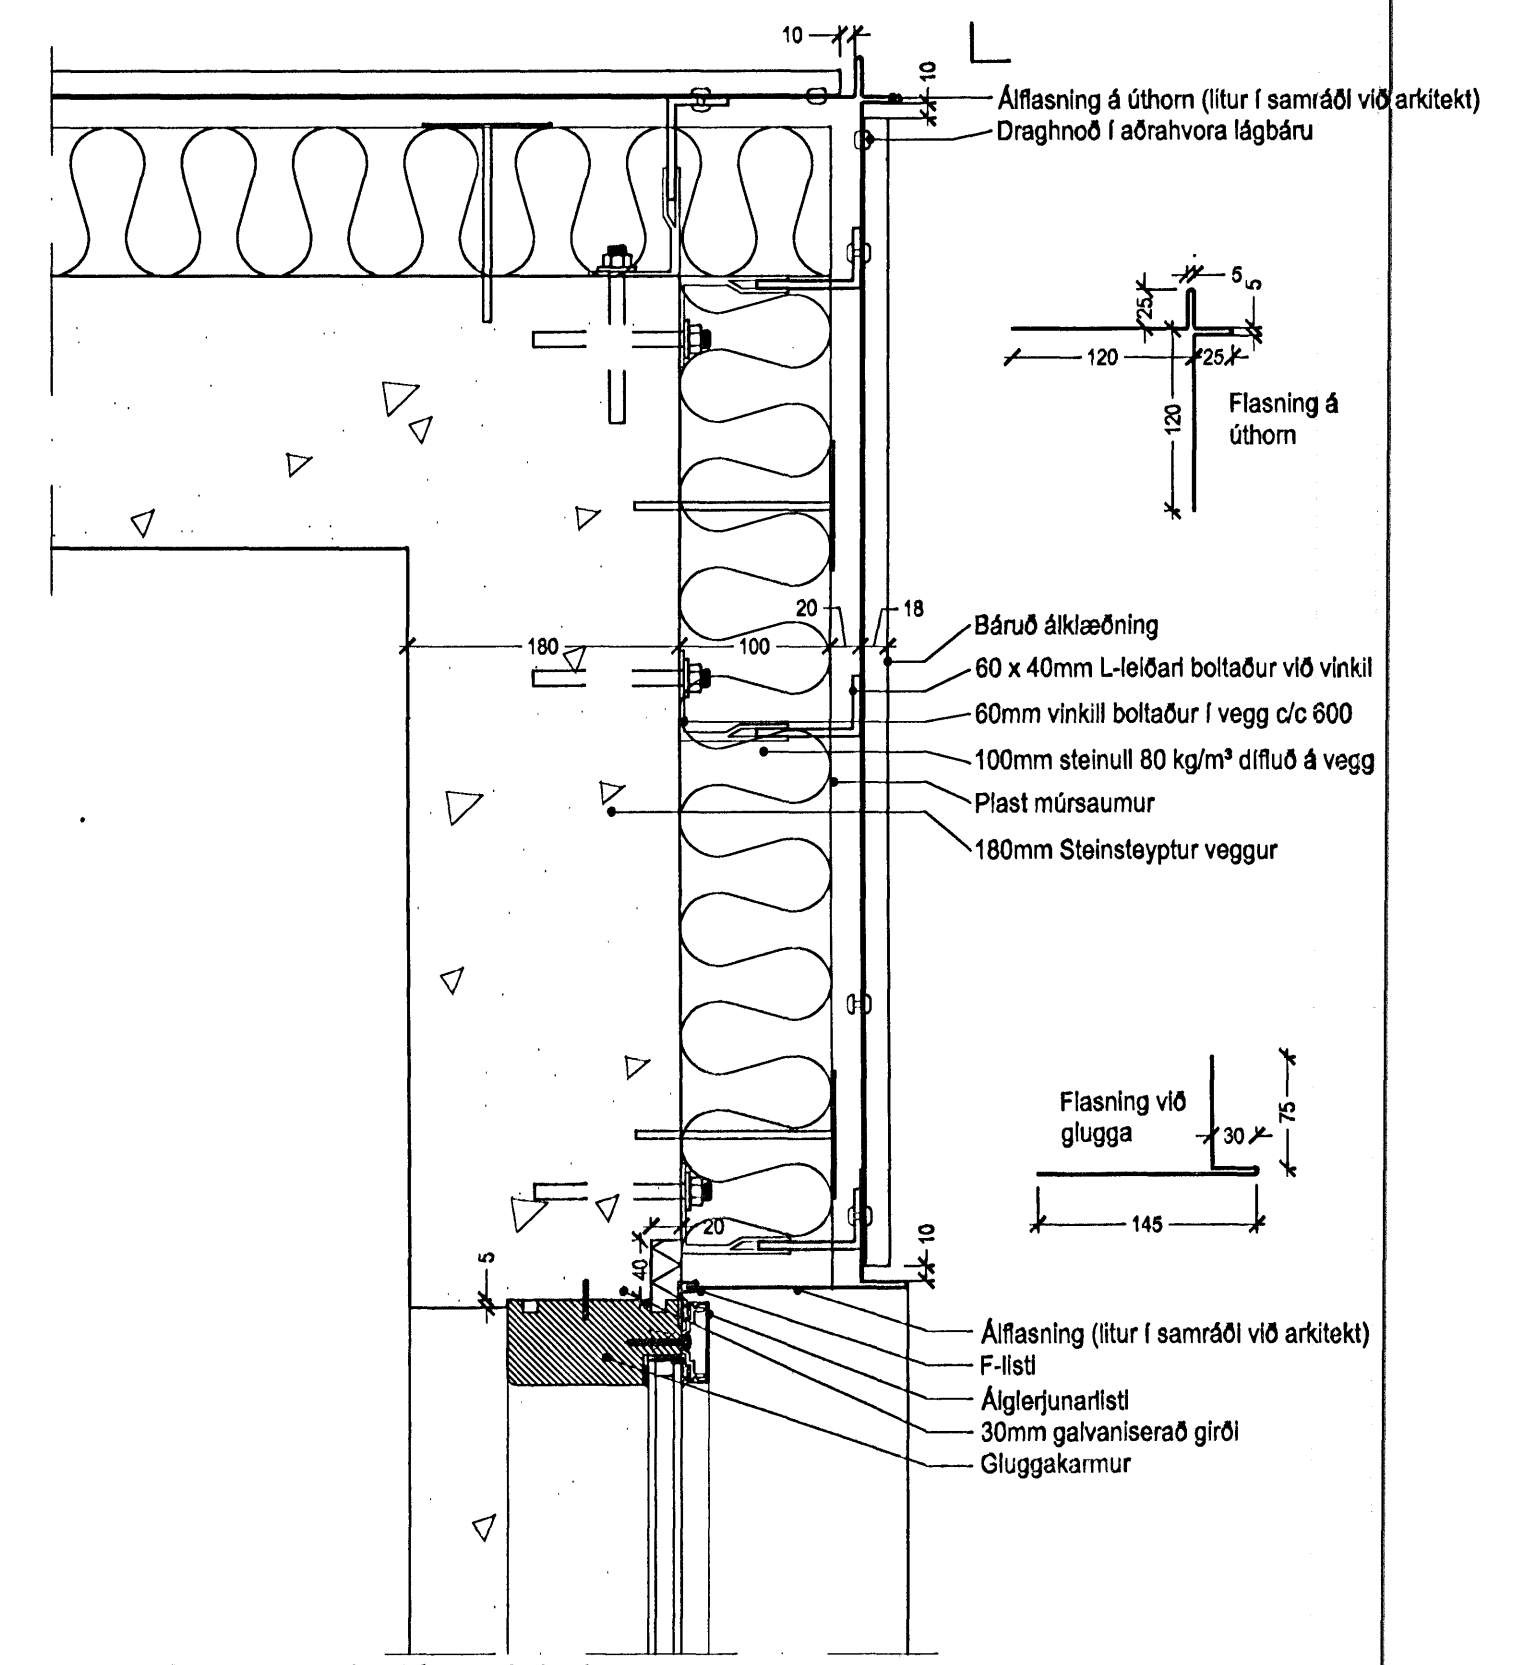

Teikn nr. (99) 3.01-33
Deili 02

Ath!

- Öll mál eru í millimetrum
- Mællið ekki af teikningunum.
- Öll mál athuglast á staðnum,
- Ósamræmi á teikningum tilkynnist eftirlitsmanni strax.
- Öll vafaatriðl skal þera upp við eftirlitsmann.
- Nánari útskýringar á efni og vinnu er að finna í kafla 3 og 4 í verklyngu.



ARKÍÐ
arkitektar og ráðgjafar

Adalsteinn Þorsteinsson	arkitekt hf	181 181 2768
Björg Tólfsson	arkitekt hf	025460 4569
Egill Guðmundsson	arkitekt hf	270182 4669
Ólafur Ólafsson	arkitekt hf	150667 4899
Þorvaldur L. Blöggason	byggingarfræðingur hf	250872 3529
Arkís ehf. sími 511 2000	Adalsteinn 6 for sími 2006	101 Ravíslök sími 611 97 2919

Verkefni: Stúdentabúðir BN, Bjarkavöllum 5, Hafnarfirði
Deiliteikningar
Skýringartextill: Lárétt deili
horndið / teiknað: 16.10.2006
yfirlit / samþykkið: ggg
malkvæði: 1:5

dagsetning: 16.10.2006
verki: 05-040
(99)5.01
teikning breyting