


Stigahandrið nr. 2a og 2b (17 stk.)


10stk.
Handrið 2a ganga frá stígapöllum og upp að svalagöngum

Handrið 2b 7 stk.
Eru máð auka boltagat til festingar á handriði á efstu hæð allra húsa.

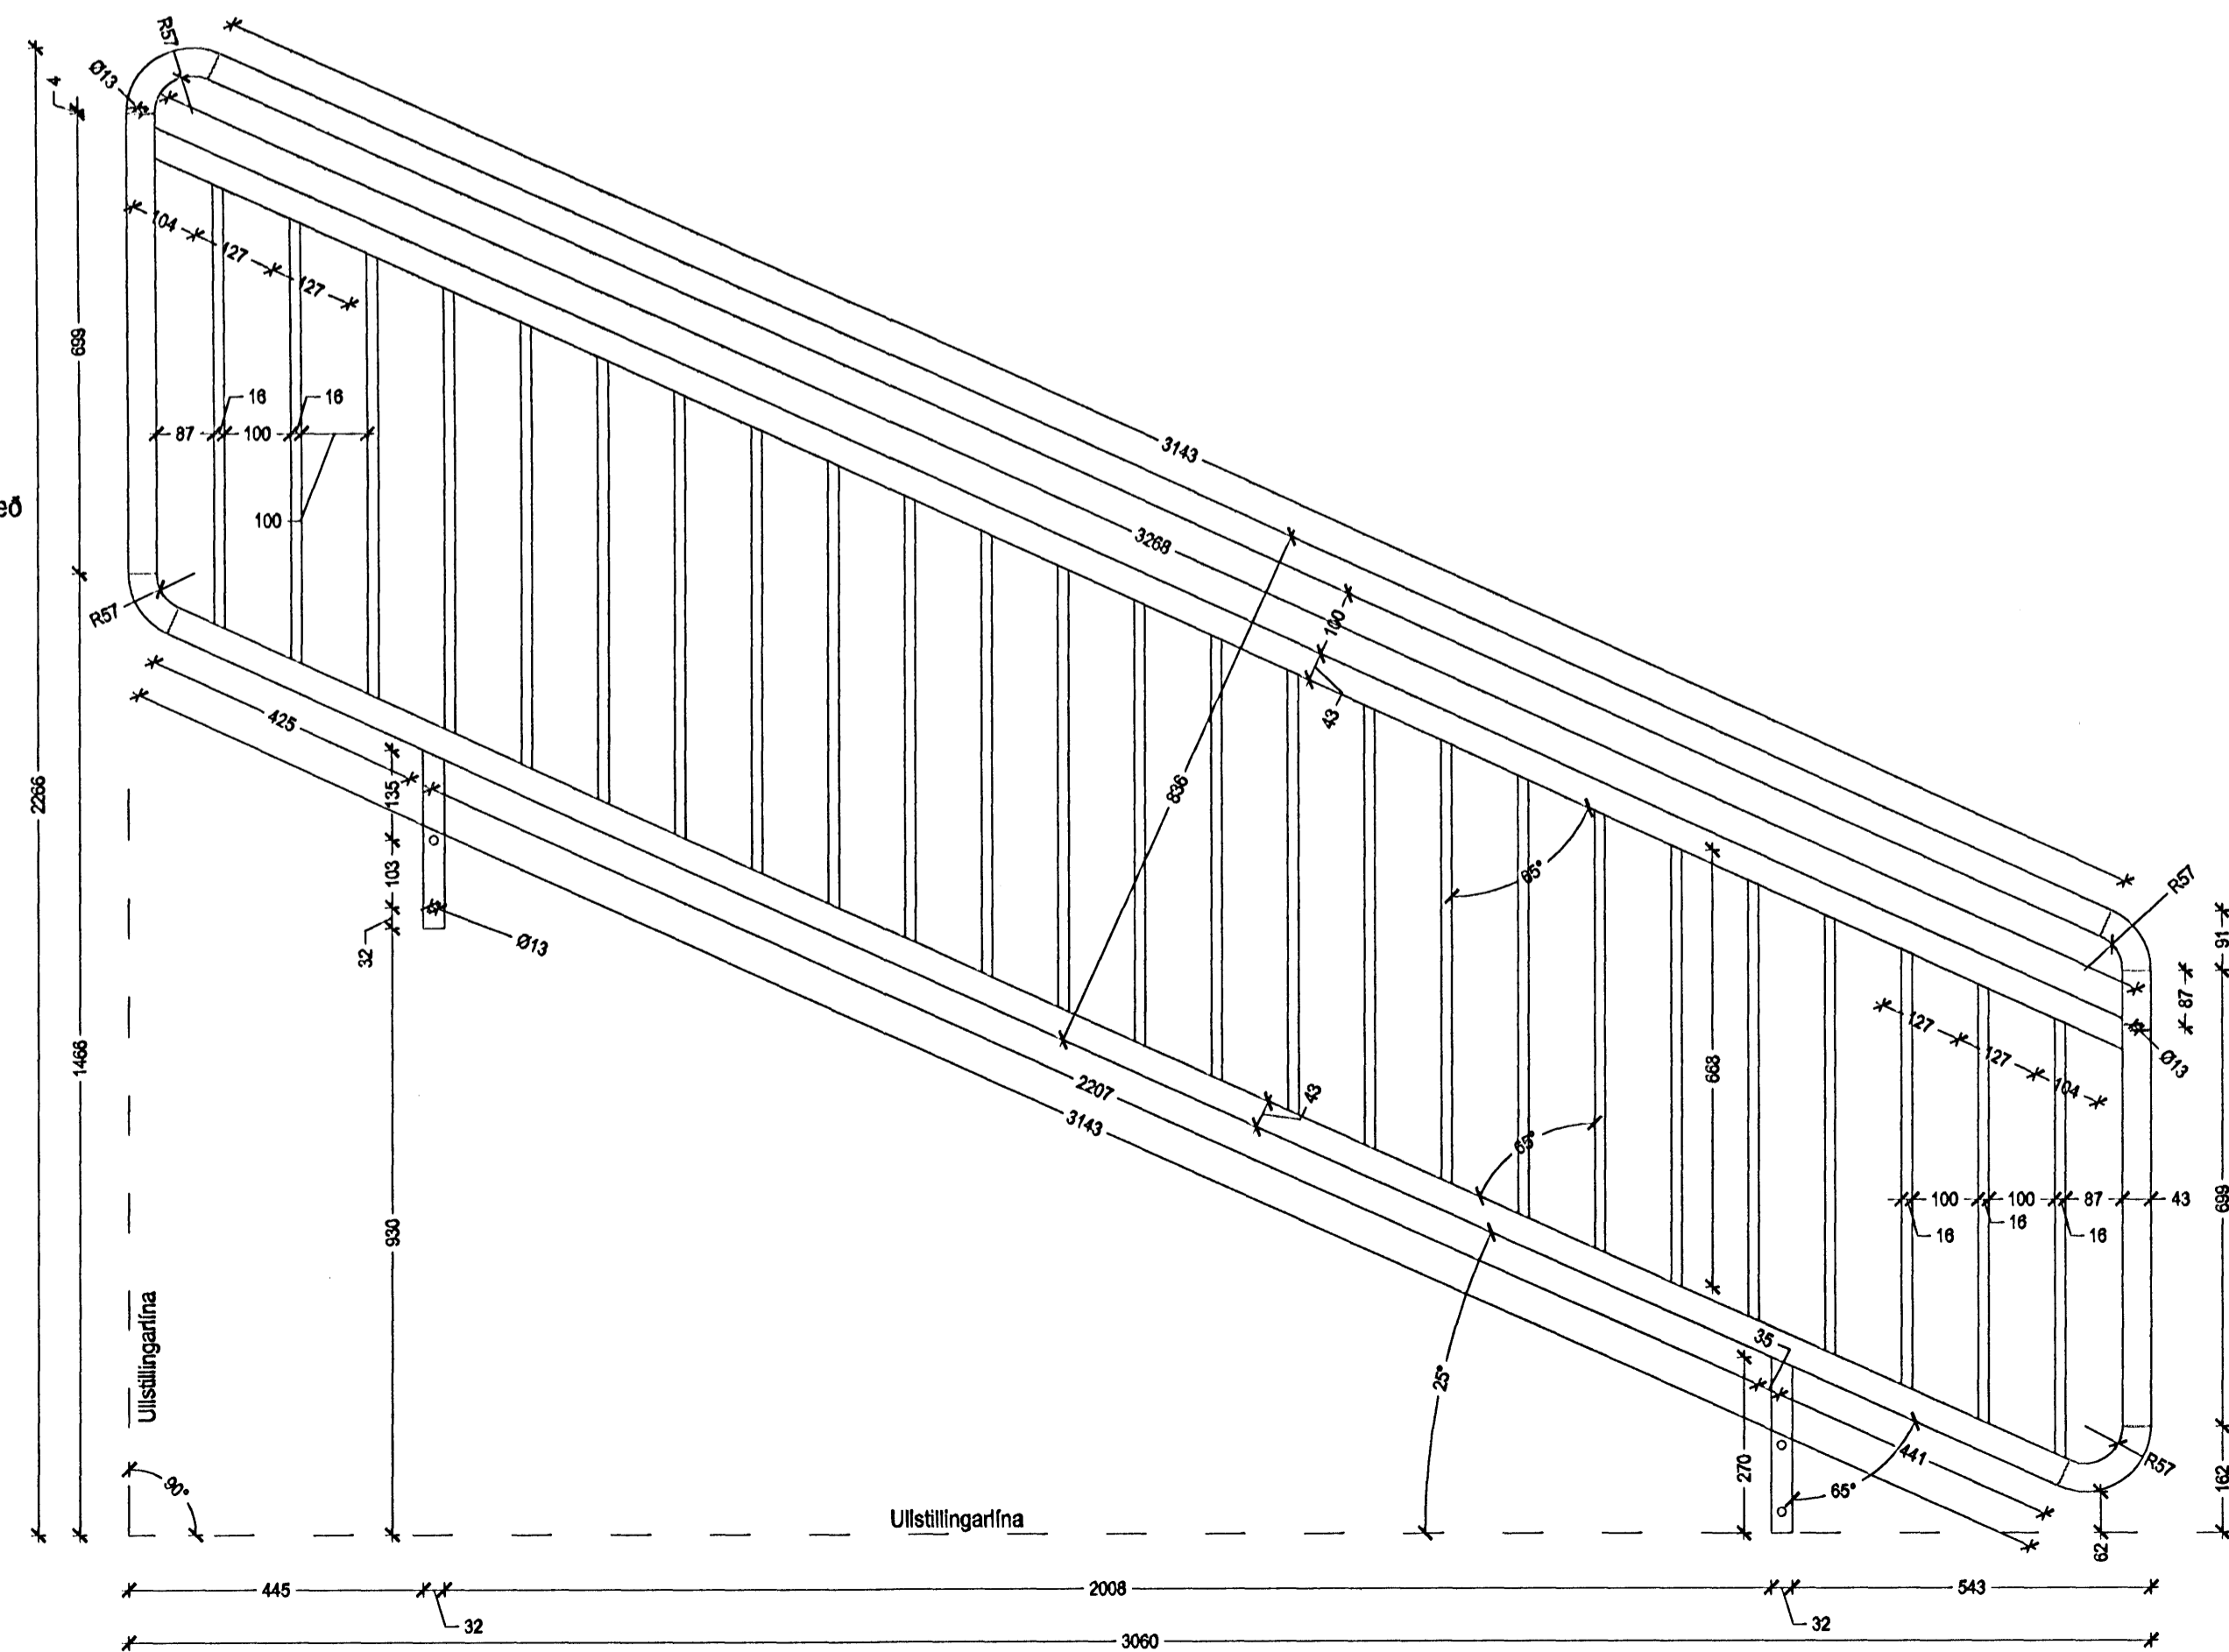

Stigahandrið nr. 1

17 stk.
Handrið ganga frá jarðhæð og svalagöngum upp að stígapöllum.

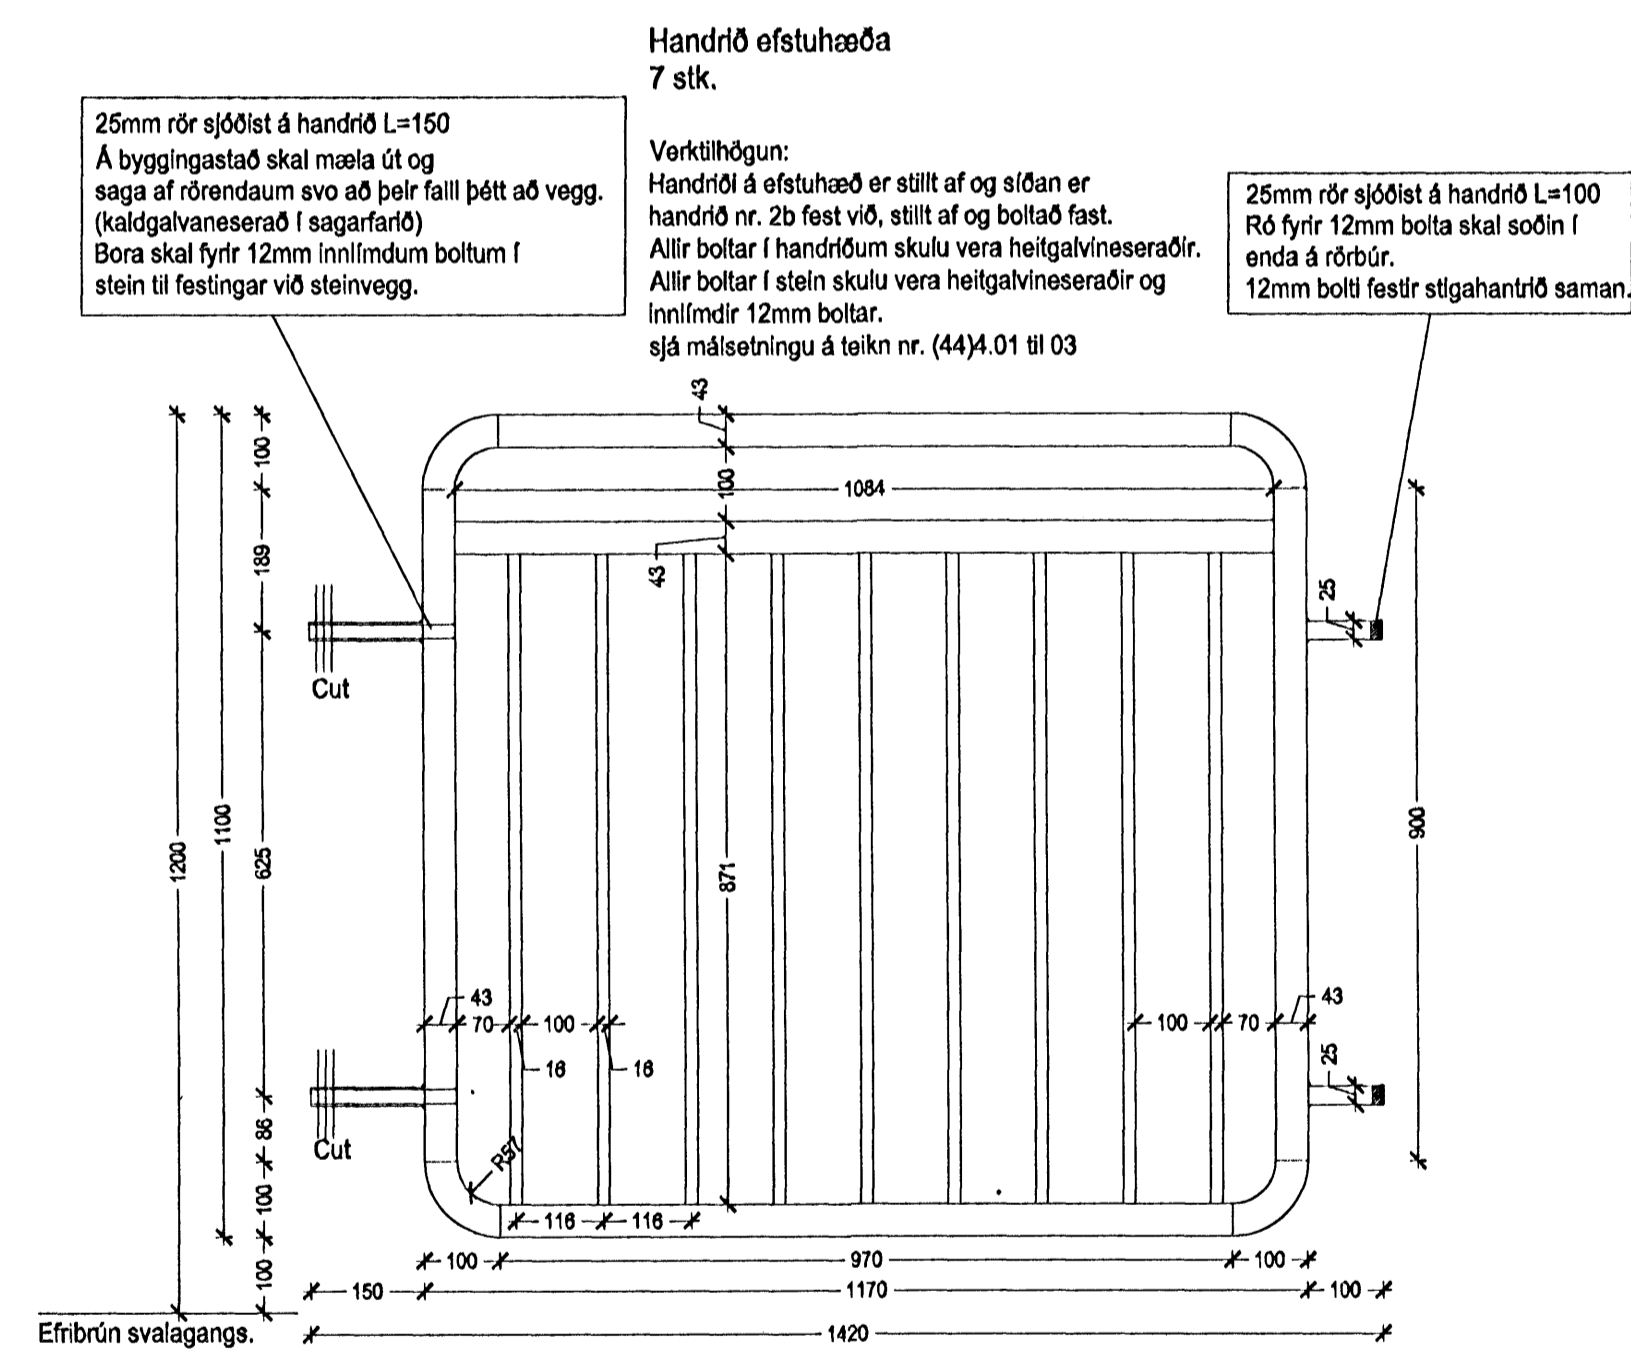

Handrið efstuhæða
7 stk.

25mm rör sjóðist á handrið L=150
Á byggingastað skal mæla út og saga af rörendum svo að þeir falli þétt að vegg.
(Kaldgalvaniserað í sagarfarid)
Bora skal fyrir 12mm innlindum boltum í stein til festingar við steinvegg.

Verklíðgun:
Handrið á efstuhæð er stílt af og síðan er handrið nr. 2b fest við, stílt af og boltað fast.
Allir boltar í handriðum skulu vera heitgalvaniseraðir.
Allir boltar í stein skulu vera heitgalvaniseraðir og innlindir 12mm boltar.
Sjá málsetningu á teikn nr. (44)A.01 til 03

25mm rör sjóðist á handrið L=100
Rö fyrir 12mm bolta skal soðin í enda á rörbúr.
12mm bolti festir stíghantrið saman.

Allar suður skal yfirfara og slípa fyrir yfirborðsméðhöndlun. Eftir galvaniseringu skal yfirfara og slípa alla hvasa sinkjúnúska sem vadið geta óhöppum.

Ath!
Öll mál eru í millimetrum mælið ekki af teikningunum. Öll mál athugist á staðnum, ósamræmi á teikningum tilkynnist eftirlitsmanni strax. Öll vafatröð skal bera upp við eftirlitsmann.
Boltar, skúfur, skinnur og rær skulu vera heitgalvaniserað

ARKÍÐ
arkitektar og ráðgjafar

Adalsteinn Snorrason	arkitekt / stjóri	161161-3219
Björgur Þorsteinsson	arkitekt / stjóri	020460-4589
Egill Guðmundsson	arkitekt / stjóri	270102-2669
Ólafur Guðmundsson	arkitekt / stjóri	160567-4909
Þorvaldur L. Þorsteinsson	byggingafræðingur / stjóri	250272-3529
Ákka Elfríð	arkitekt / stjóri	161161-3219
Ákka Elfríð	arkitekt / stjóri	161161-3219

Verkefni: Stúdentabúðir BN, Bjarkavöllum 5, Hafnarfirði

Hlutateikningar

Skýringartexti: Stigahandrið
hannsókn / teikning: 16.10.2006
yfirlit / samþykkt: 05.04.07
málsvaði: 1:10

dagsetning: 16.10.2006
verkefni: 05.04.07



(46)4.03
teikning breyting