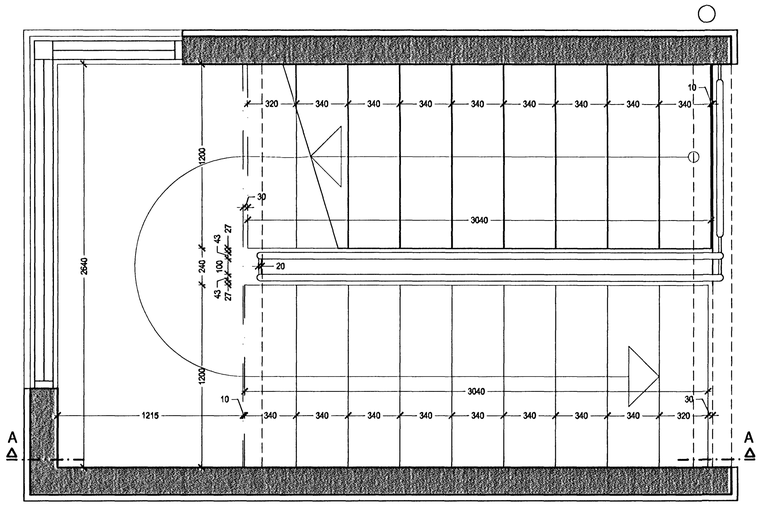

Kennigrunnmynd D og F
3. Hæð 1:20

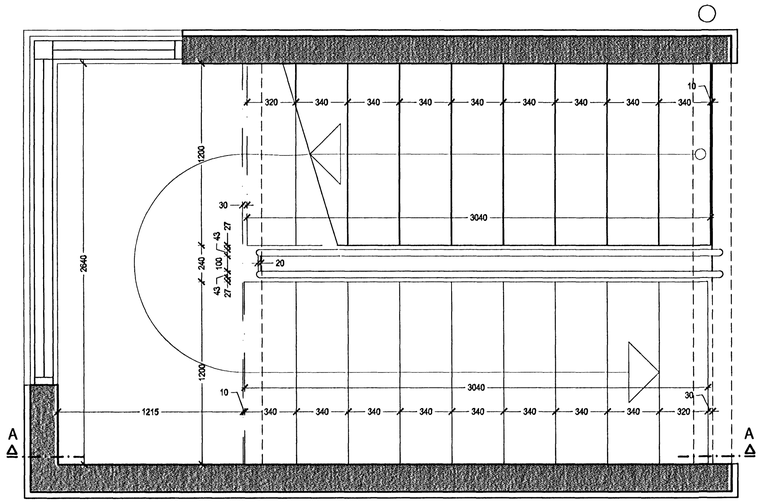

Kennigrunnmynd D og F
2. Hæð 1:20

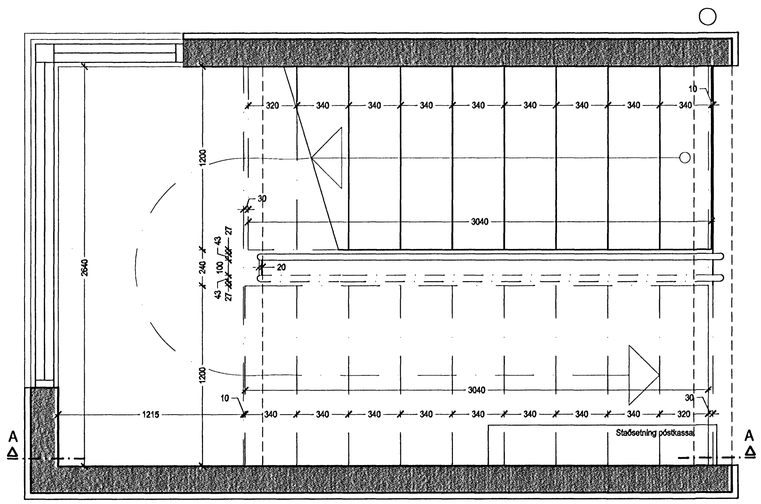

Kennigrunnmynd D og F
1. Hæð 1:20

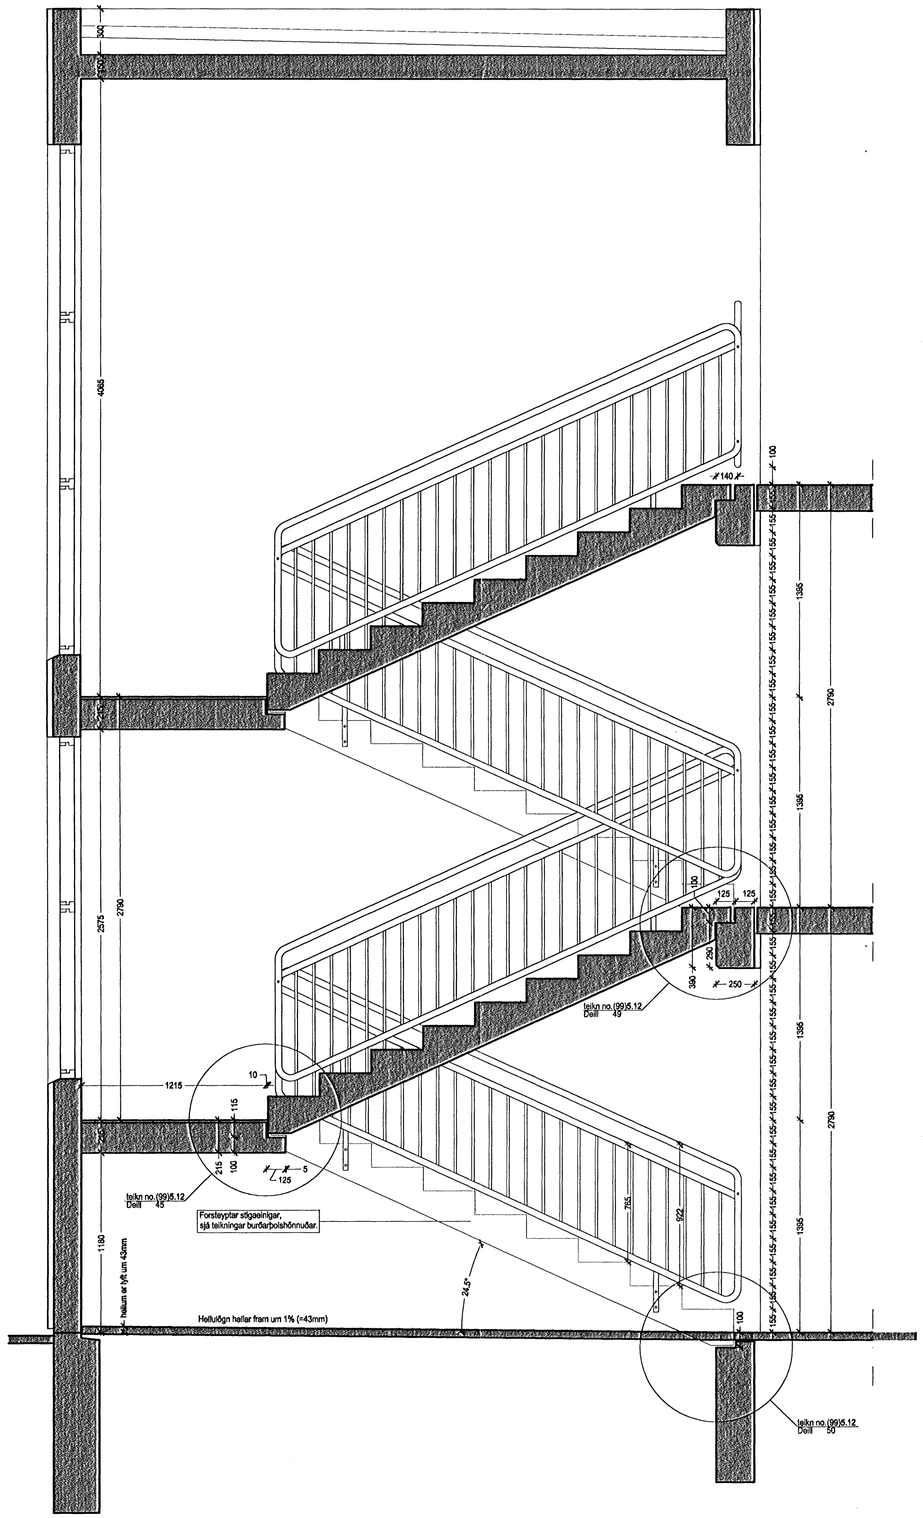

Snið A4 og F stiga 1:20

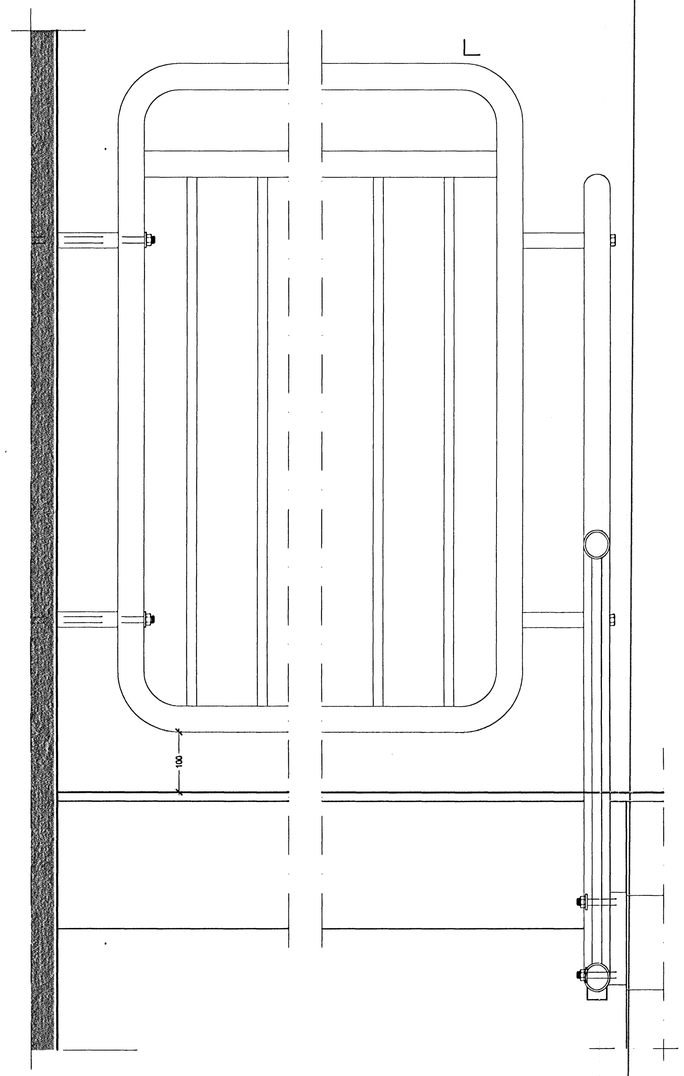

Allt stál skal heitgalvaniserast.

Athl

Öll mál eru í millimetrum mælið ekki af teikningunum.
Öll mál athugist á staðnum, ósamræmi á teikningum tilkynnist eftirlitsmanni strax.
Öll vafaatriði skal bera upp við eftirlitsmann.
Allar suður slípist vandlega.

Kennimyndir varða Bjarkarvelli 5 D og F.

Byggingafélag námsmanna

ARKÍS
arkitektar og ráðgjafar

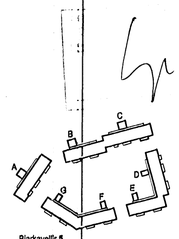

Bjarkavellir 5

Aðalsteinn Snorrason ark/tæld fél 161161-2769
Birgir Teitsson ark/tæld fél 020460-4589
Egill Guðmundsson ark/tæld fél 270152-6569
Gísli Gíslason ark/tæld fél 160657-4909
Þorvarður L. Björgvinsson byggingafræðingur bfl 250872-3529

Arkís ehf
sími 511 2000

Aðalstræti 9
fax 511 2006

101 Reykjavík
www.ark.is

kt 671197-2919
netfang ark@ark.is

Verkefni: Stúdentaíbúðir BN, Bjarkavöllum 5, Hafnarfirði
Hlutateikningar

Skýringartexti: Stigahús D og F

hannað / teiknað: fóf, vm, ml
yfirfarið / samþykkt: gg
mælikvarði: 1:20 og 1:5

dagsetning: 16.10.2006
verknr.: 05-040

(44)4.02
teikning breyting