




F Útlit suður, mkv. 1:100

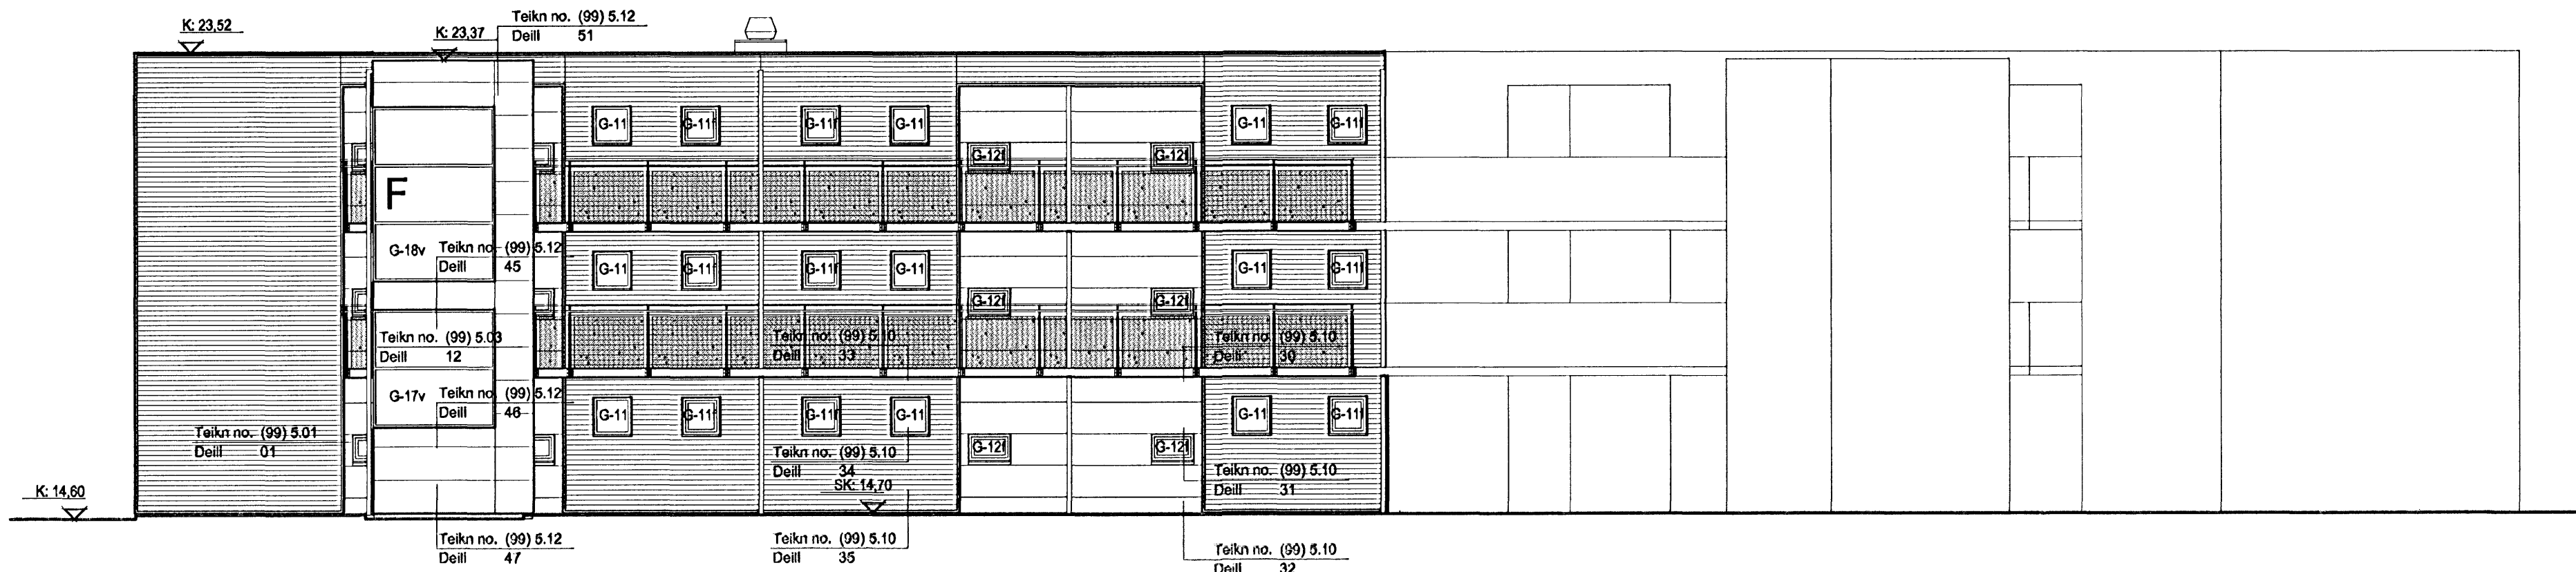


F Útlit norður, mkv. 1:100

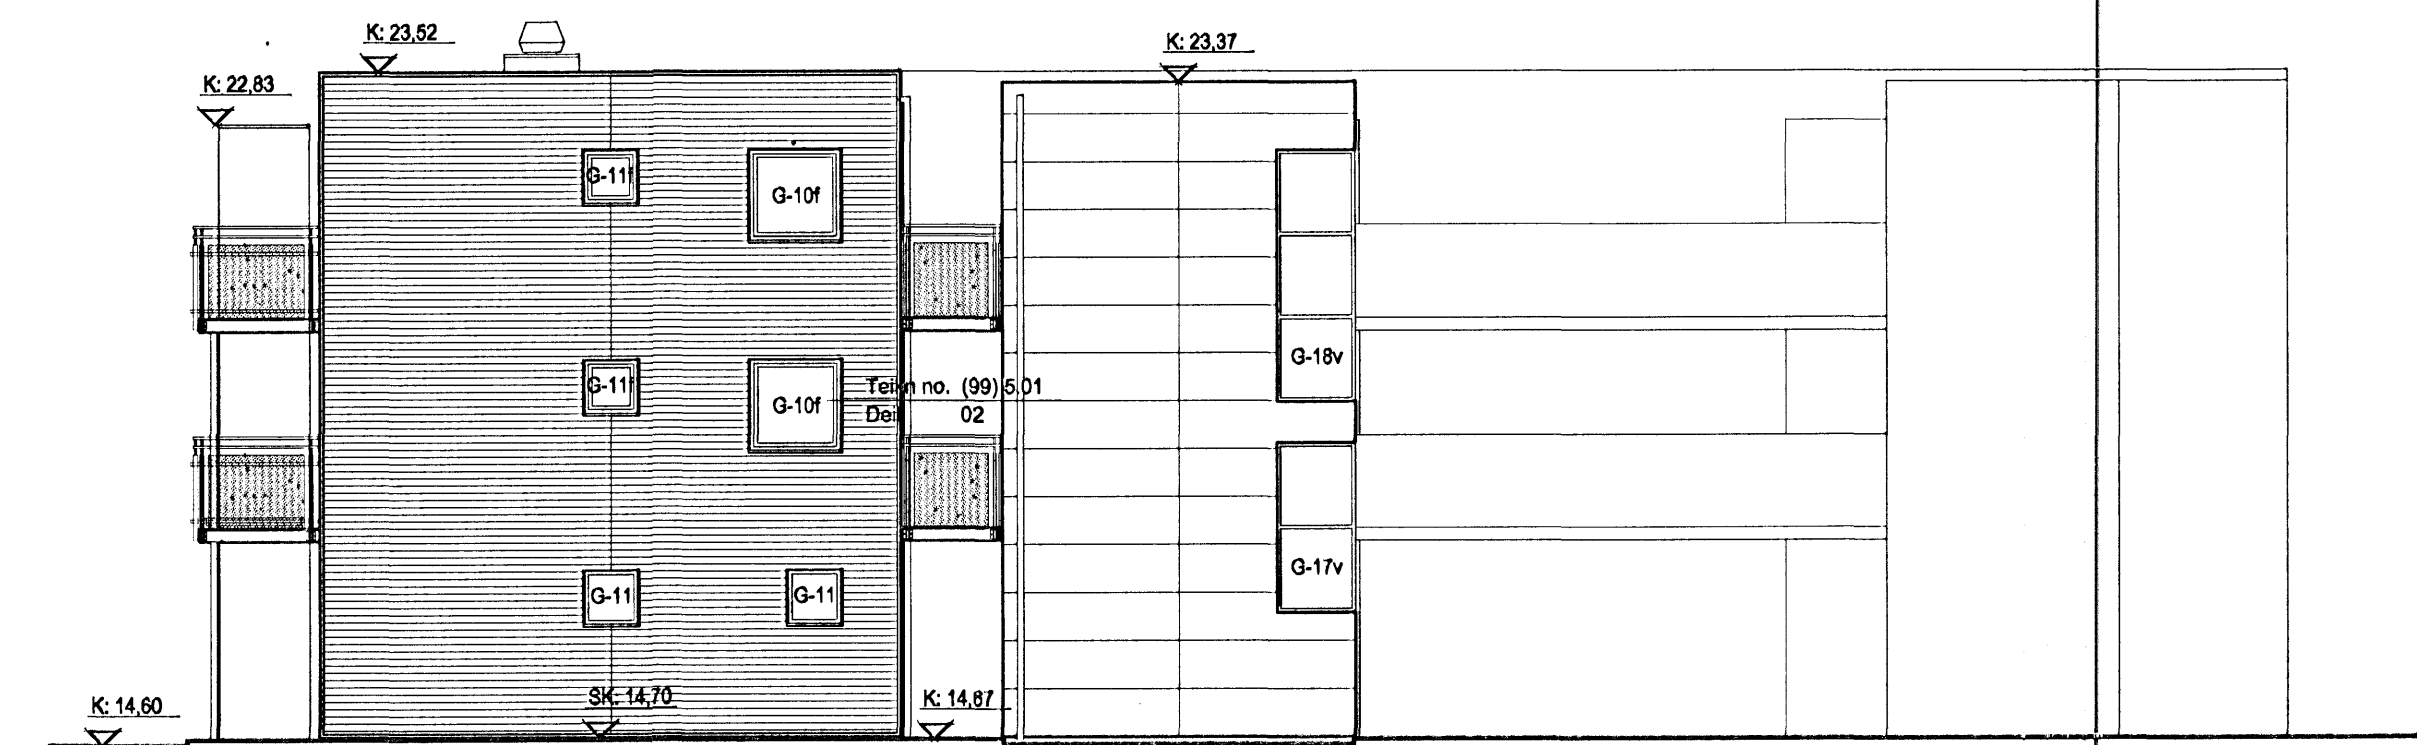


F Útlit austur, mkv. 1:100

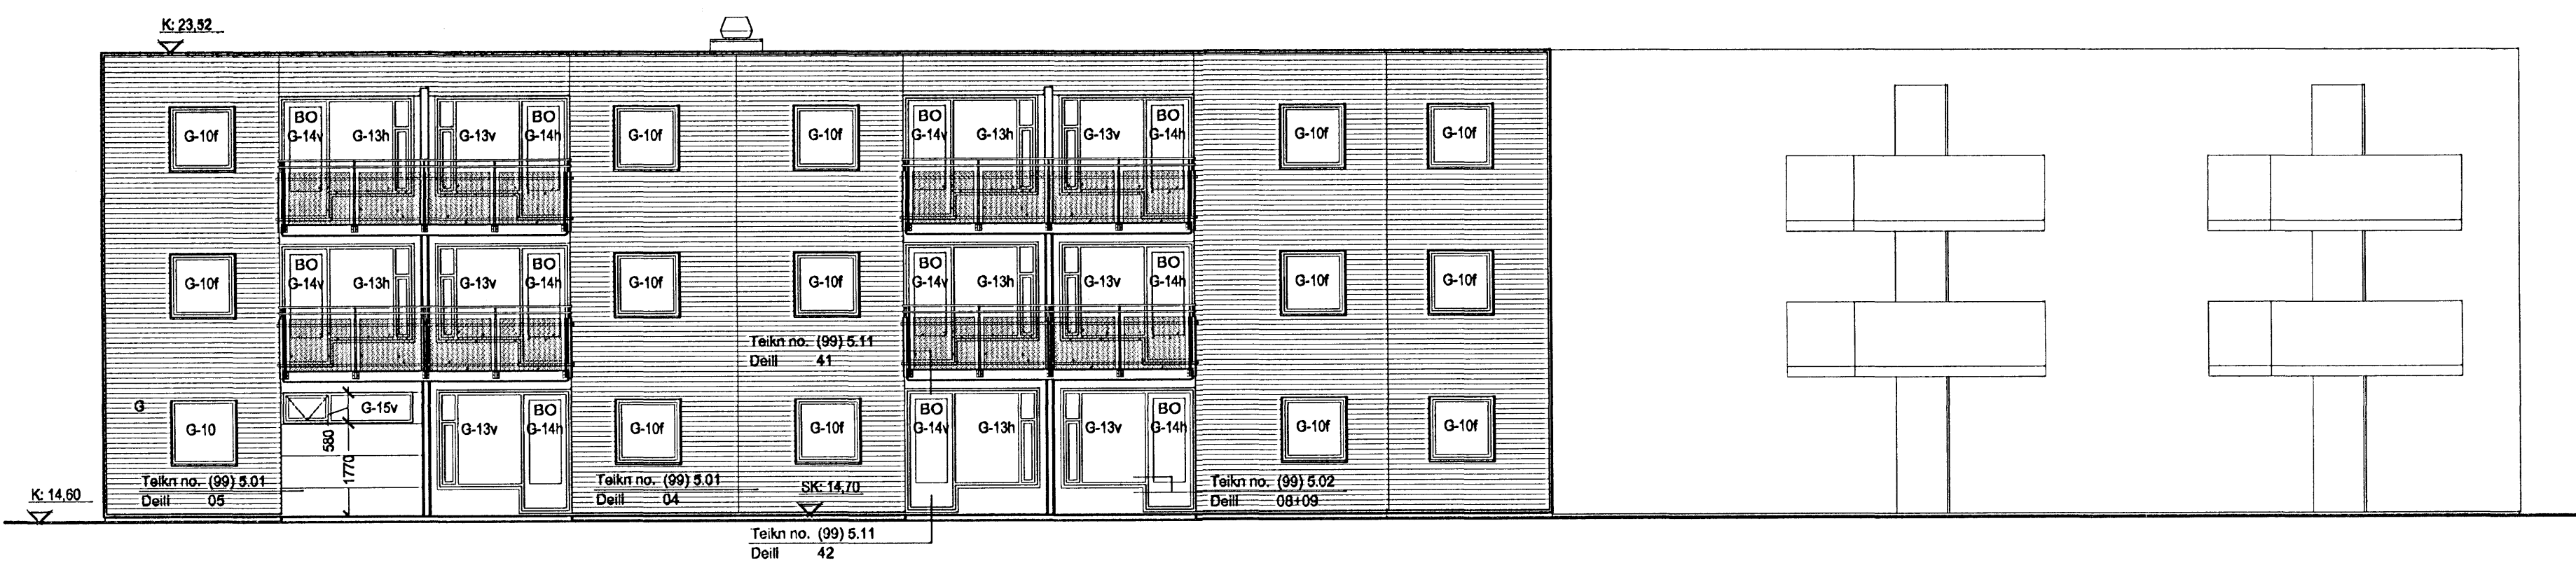


G Útlit suðvestur, mkv. 1:100

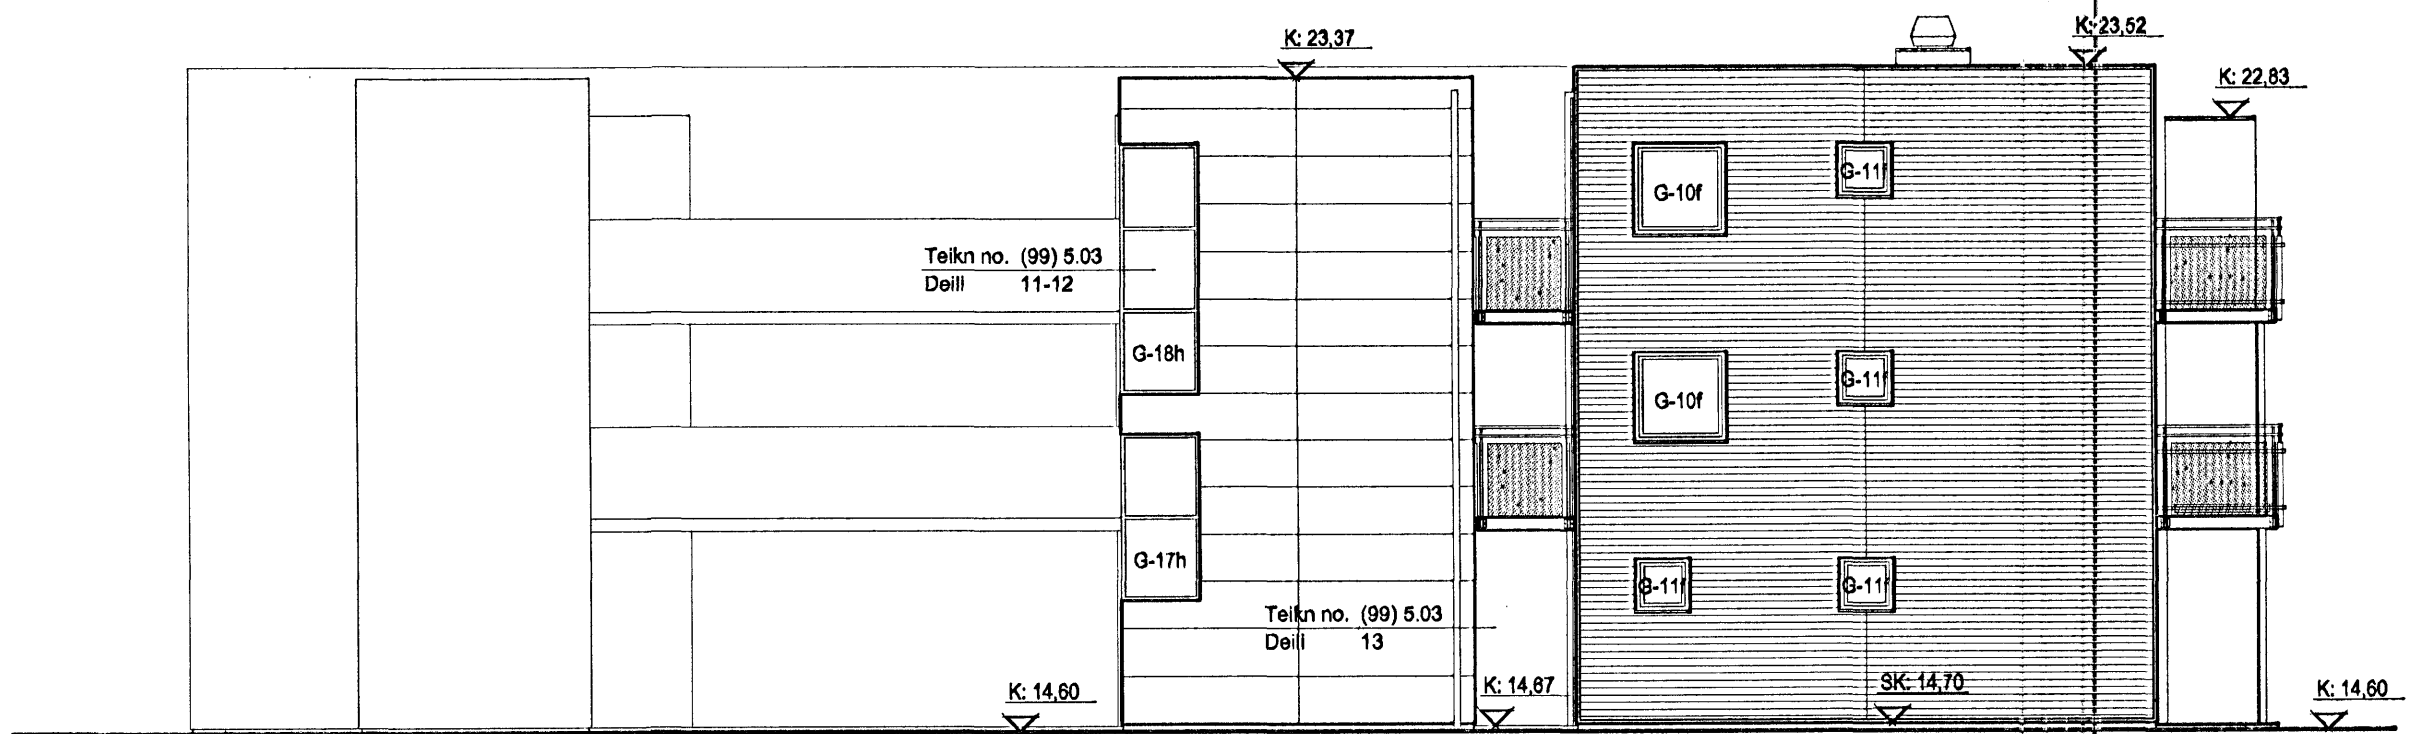

G Útlit norðvestur, mkv. 1:100

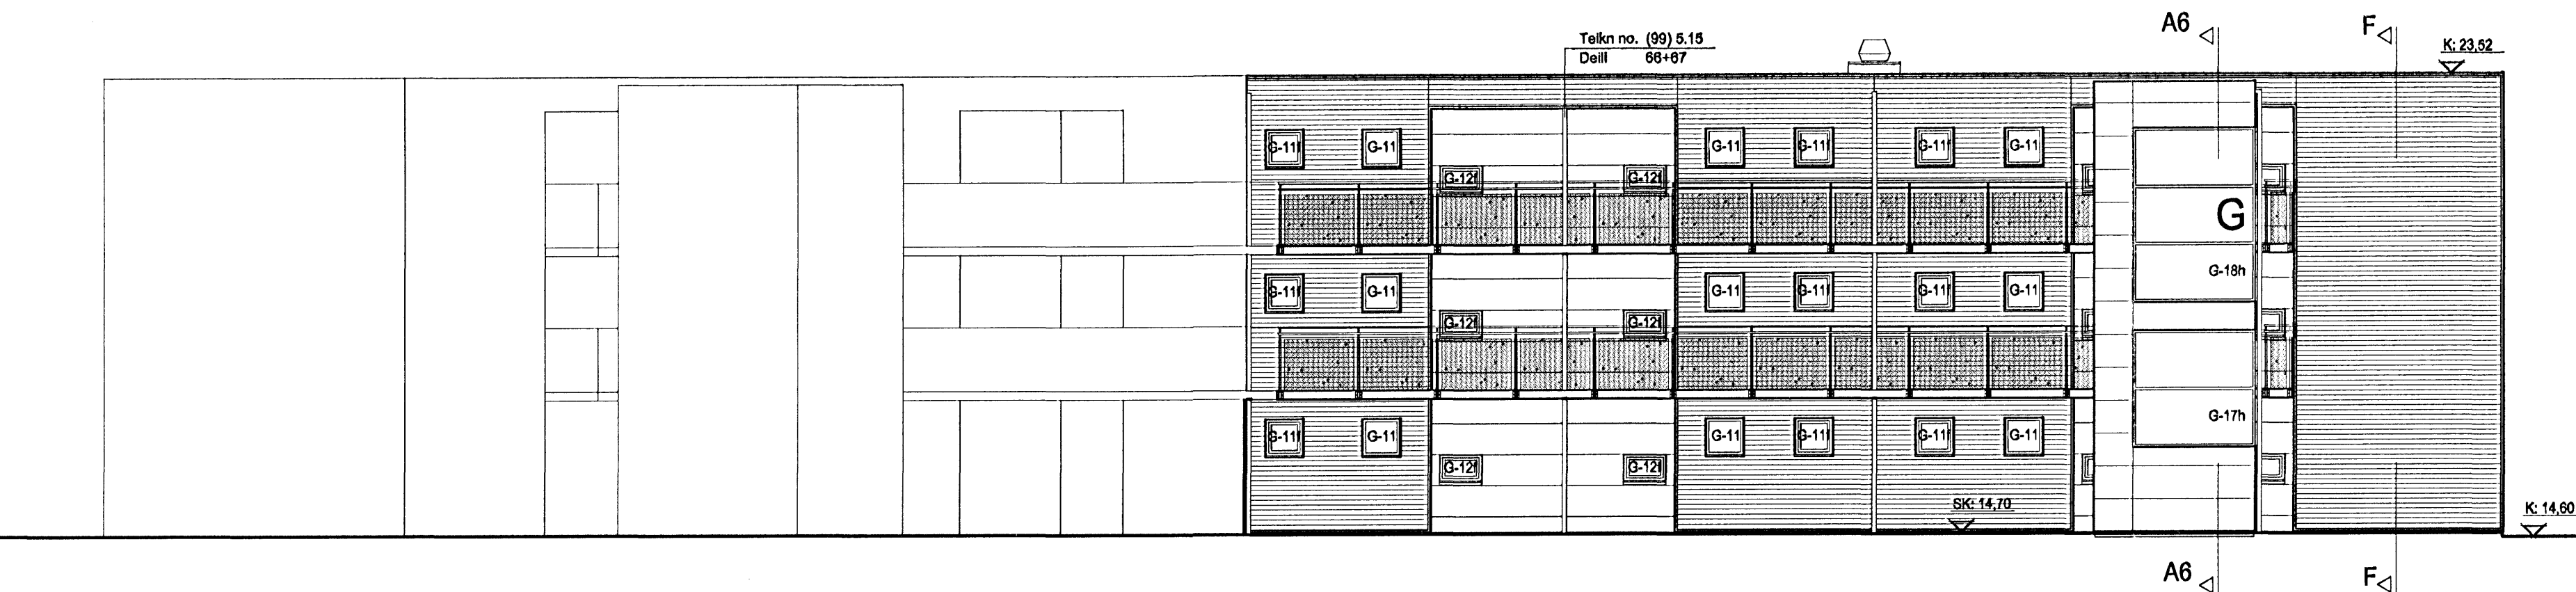

G Útlit norðaustur, mkv. 1:100

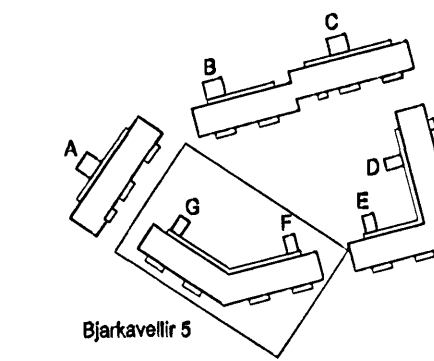

SK/K = steyjukóti / kóti
 LK = landkóti
 LR = véltranloftþræsing
 GN = gölfniðurfall
 PN SN = þak- og eða svaniðurfall
 RL = reyklosun
 LS = læstur lyfjaskápur
 R = reykskynjar
 BO = björgunarp



ARKÍS
 arkitektar og ráðgjafar

Verkefni: Stúdentabúðir BN, Bjarkavöllum 5, Hafnarfjörð
 Verkefningarnúmer: Hús F-G Útlit
 Skýringartextill: 106, vmm, ml
 dagsetning: 16.10.2006

Adalsteinn Brannson arkitekt hf. 161101-0769
 Einar Tólfason arkitekt hf. 020660-6889
 Egg Guðmundsson arkitekt hf. 270152-8869
 Ólaf Ólafsson arkitekt hf. 116667-0801
 Þorvaldur L. Þórgíslason byggingafræðingur hf. 260872-3829
 Aðalhafn 5 101 Reykjavík 471197-2919
 Sími 511 2066 fax 511 2066 netfang ark@ark.is

(99)3.33
 teikning broyting