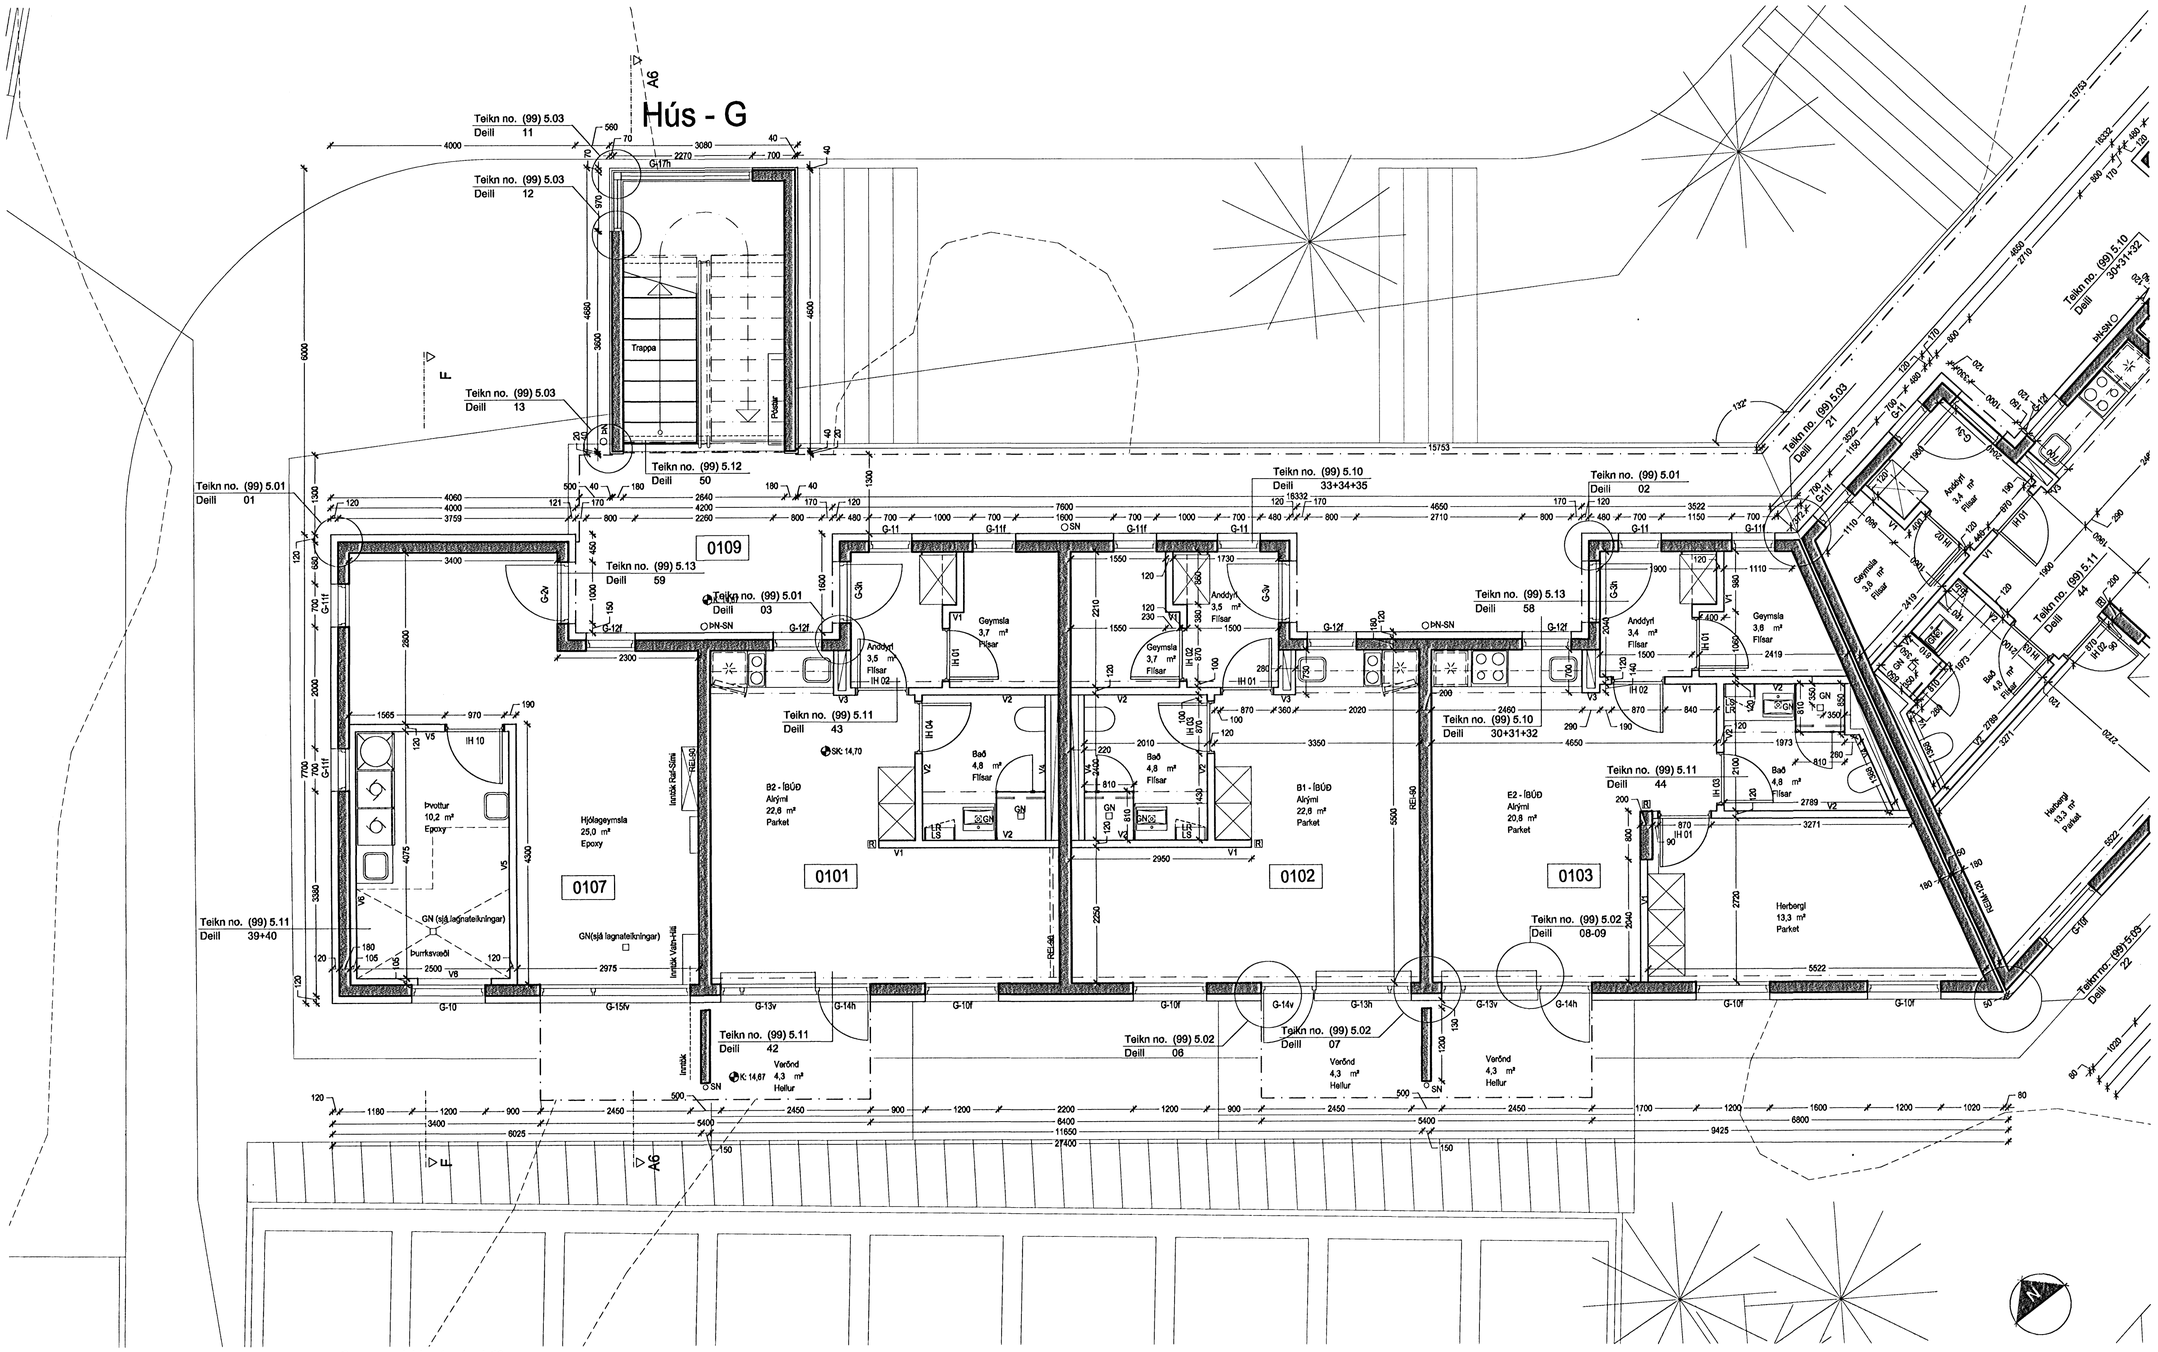

Grunnmynd 1.hæð, mkv.1:50
Lóð skv. uppdrætti landslagsarkitekts

SK/K = steypukötl / kötl
LK = landkötl
LR = vélrænloftræsing
GN = gólfniðurfall
ÞN SN = þak- og eða svalaniðurfall
RL = reyklosun
LS = læstur lyfjaskápur
R = reykskynjari
BO = björgunarop

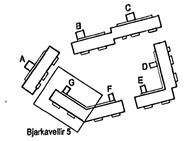

Byggingafélag námsmanna

ARKÍS
arkitektar og ráðgjafar

Aðalsteinn Snorrason arkitekt fsí 161161-2769
Birgir Teitsson arkitekt fsí 020460-4589
Egill Guðmundsson arkitekt fsí 270152-6569
Gísli Gíslason arkitekt fsí 160467-4809
Þorvaldur L. Björgvinsson byggingafræðingur bfí 250672-3029
Ármúla ehf Ármúla 6 101 Reykjavík kt 671197-2919
sími 511 2060 fax 511 2066 www.arkis.is netfang arkis@arkis.is

Verkefni: Stúdentaíbúðir BN, Bjarkavöllum 5, Hafnarfirði
Verkteikningar

Skýringartexti: Hús G grm 1h

hannað / teiknað: tóf, vm, ml
yfirfarið / samþykkt: gg
mælikvarði: 1:50

dagsetning: 16.10.2006
verknr.: 05-040

(99)3.29
teikning breyting