Hús - E

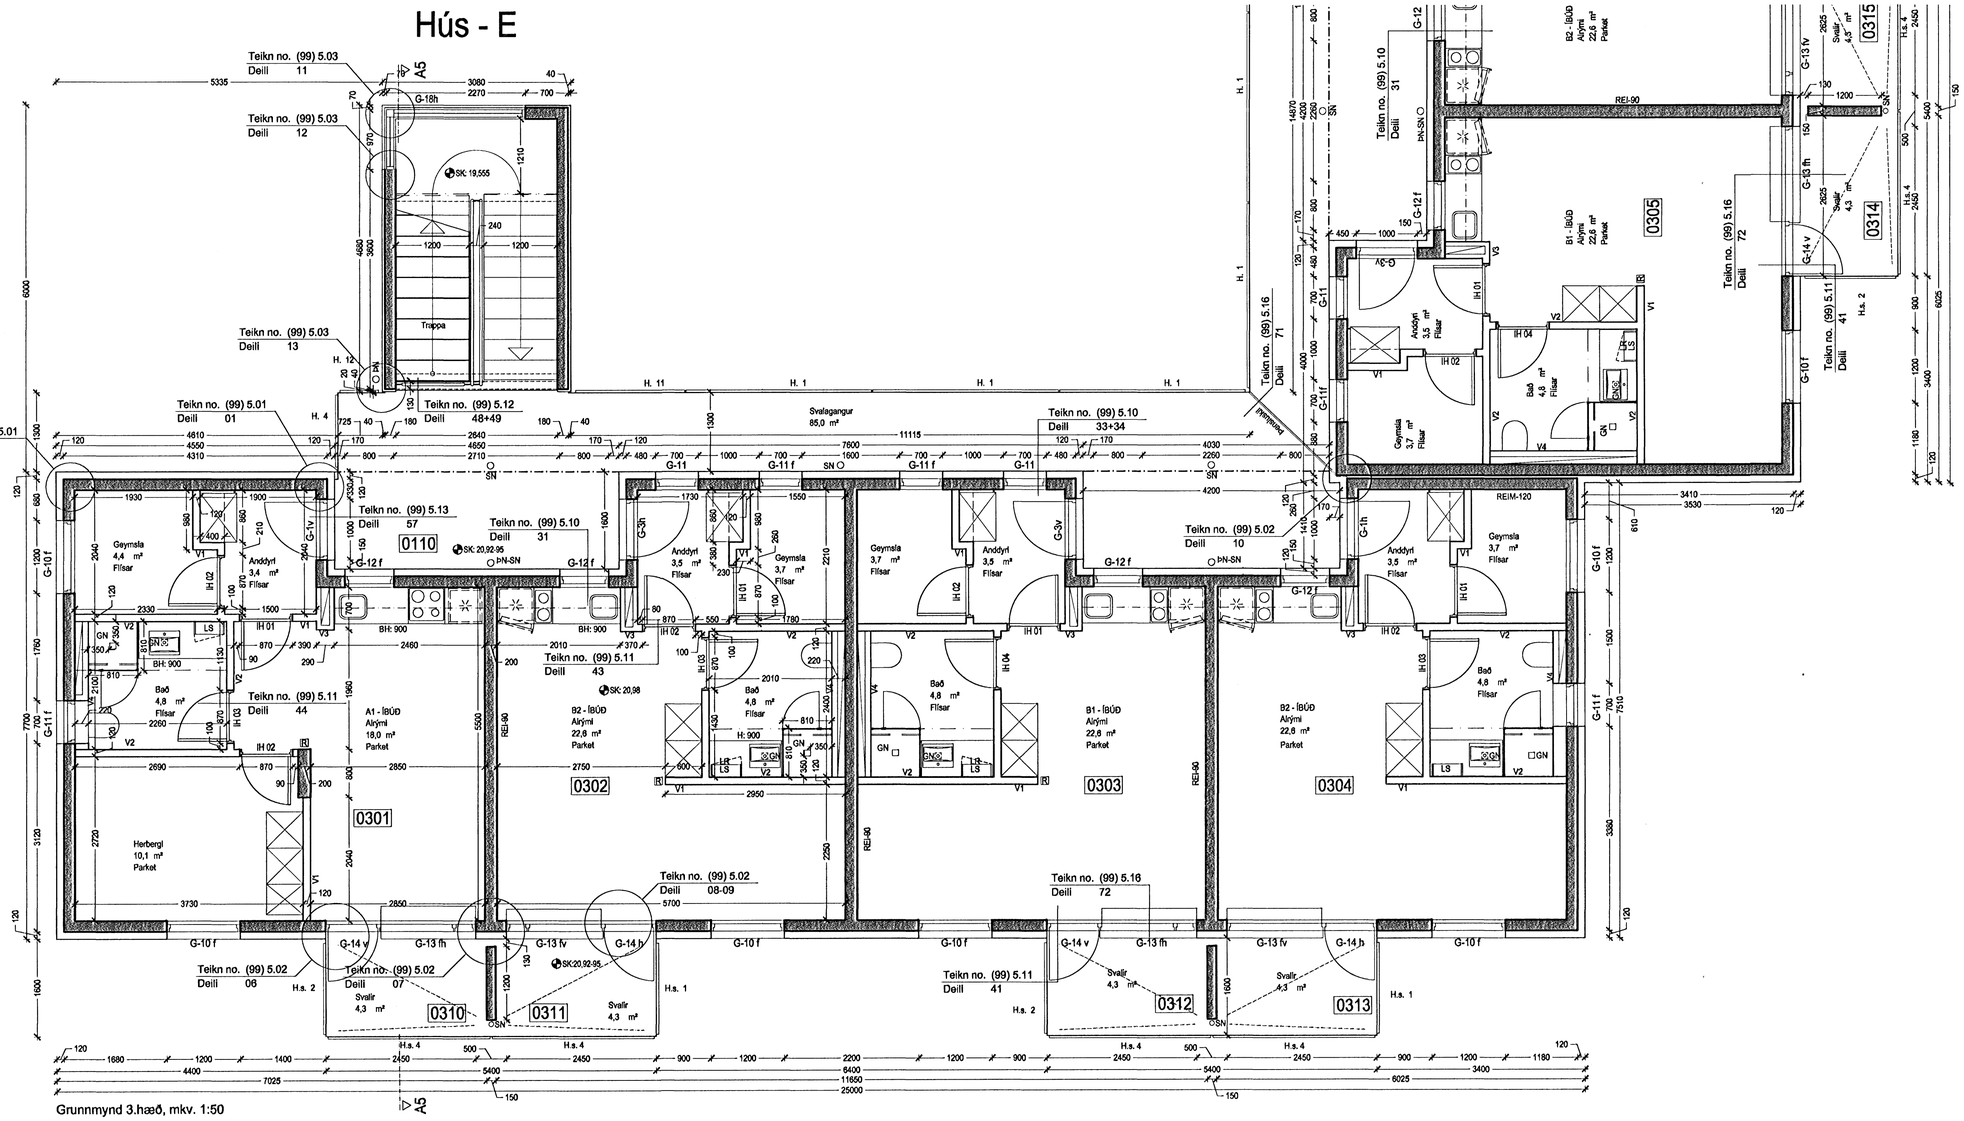

Grunnmynd 3.hæð, mkv. 1:50

Grunnmynd þak, mkv. 1:100

SK/K = steypukóll / kóll
LK = landkóll
LR = vélræn loftræsing
GN = gólfniðurfall
ÞN SN = þak- og eða svalaniðurfall
RL = reyklosun
LS = læstur lyfjaskápur
R = reykskynjari
BO = björgunarop

Bjarkavellir 5

ARKÍS arkitektar og ráðgjafar

Aðalheiður Snorradóttir	arkitekt faí	161161-3769
Birgir Teitsson	arkitekt faí	020460-4689
Egill Guðmundsson	arkitekt faí	270182-4869
Gísli Gíslason	arkitekt faí	160667-4809
Þorvarður L. Björgvinsson	byggingafræðingur bfí	250572-3529

Aðalstræti 6 101 Reykjavík kt 671197-2919
sími 511 2060 fax 511 2066 www.ark.is netfang ark@ark.is

Byggingafélag námsmanna

Verkefni: Stúdentaíbúðir BN, Bjarkavöllum 5, Hafnarfirði
Verkteikningar
Skýringartexti: Hús E grm 3h
hannað / teiknað: fól, vm, ml
yfirfarið / samþykkt: gg
mælikvarði: 1:50

dagsetning: 16.10.2006
verknr.: 05-040

(99)3.24
teikning breyting