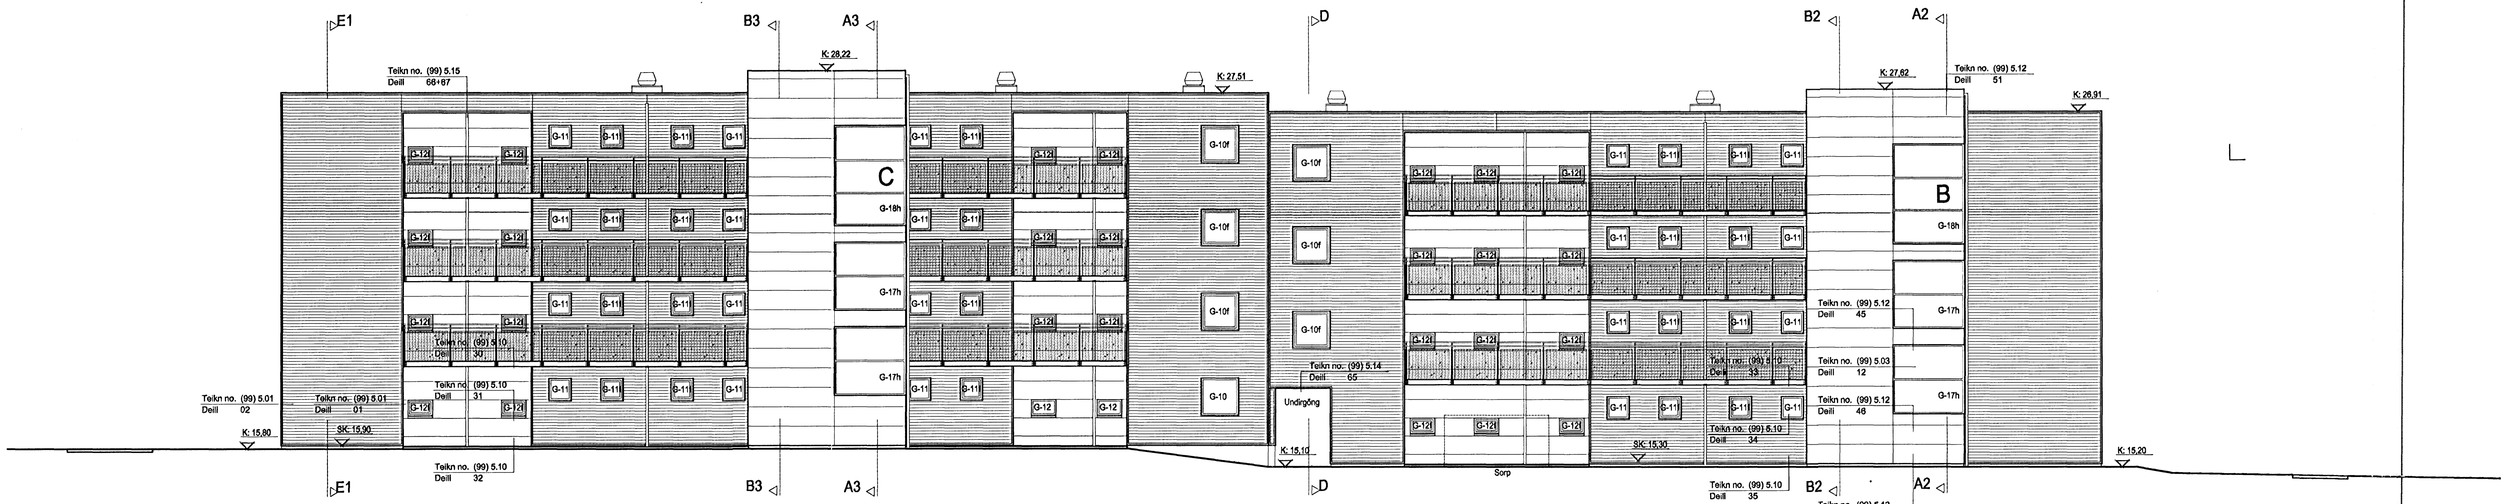

Útlit norður, mkv. 1:100

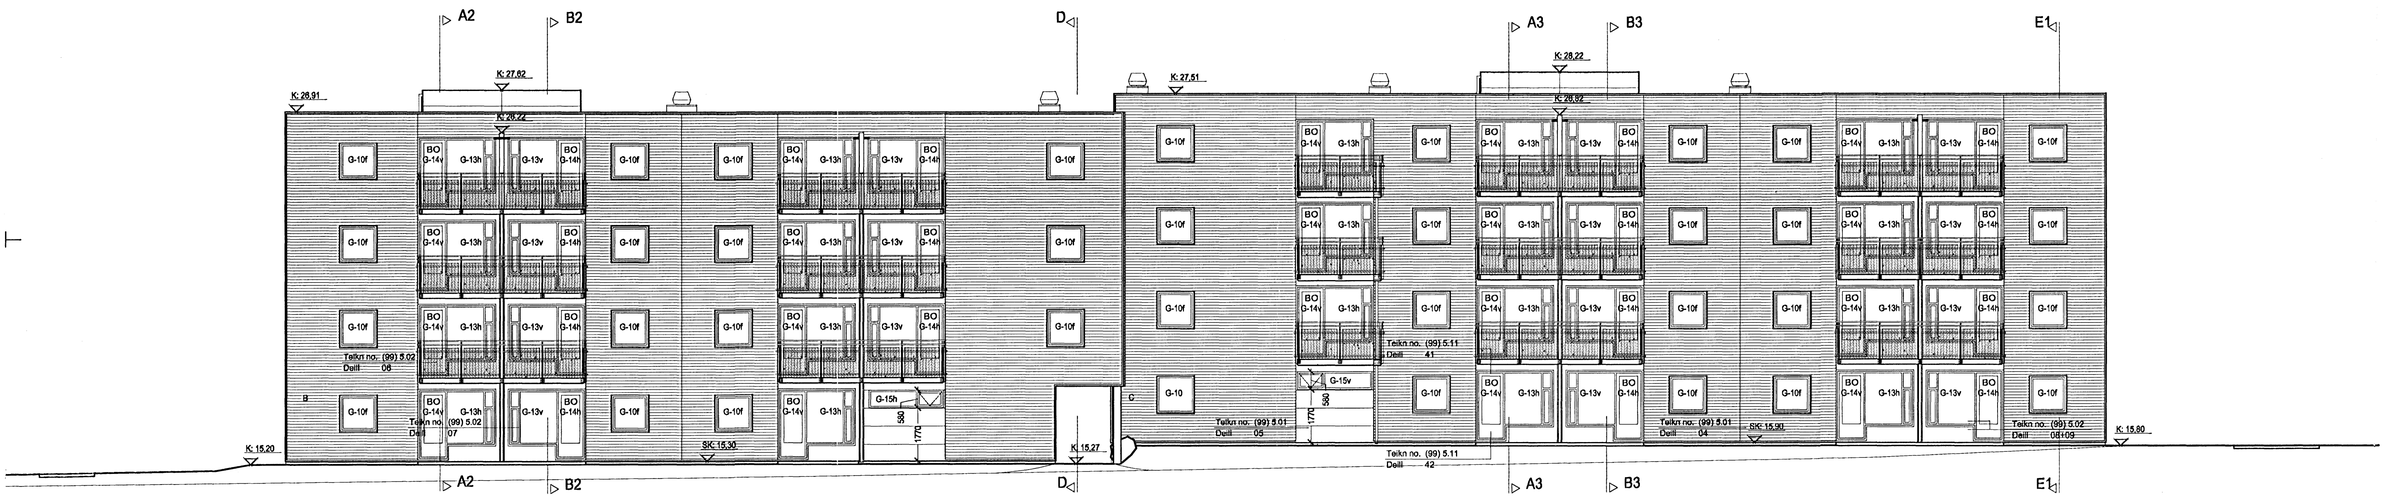

Útlit suður, mkv. 1:100

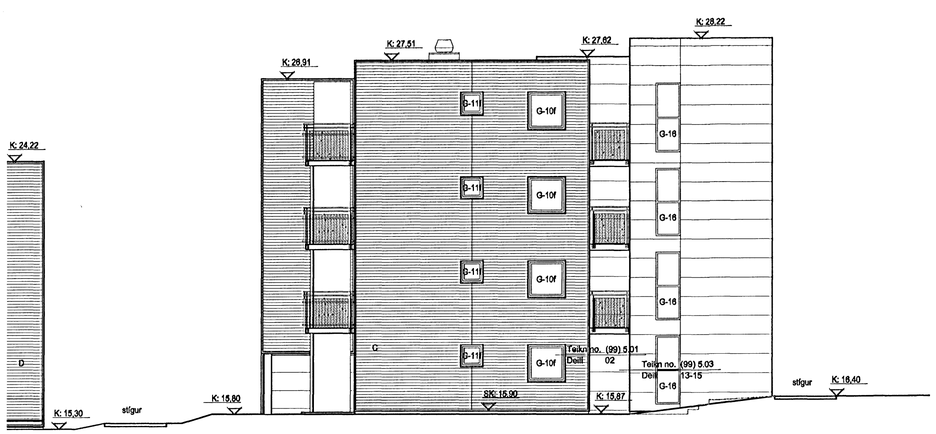

Útlit austur, mkv. 1:100

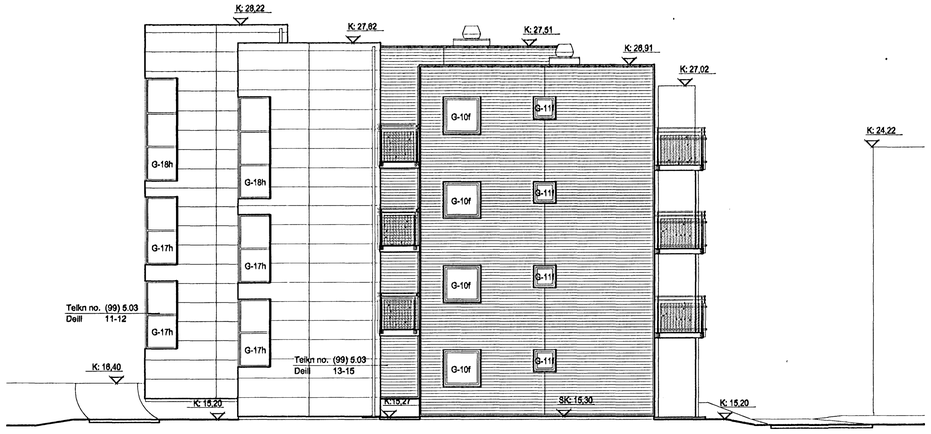

Útlit vestur, mkv. 1:100

SK/K = gólfkóti / kóti
LK = landkóti
LR = vélrænloftræsing
GN = gólfniðurfall
ÞN SN = þak- og eða svalaniðurfall
RL = reyklosun
LS = læstur lyfjaskápur
R = reykskynjari
BO = björgunarop

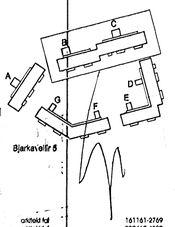

Byggingafélag námsmanna

ARKÍS arkitektar og ráðgjafar

Aðalsteinn Snorrason arkitekt fal 161161-3769
Birgir Teitsson arkitekt fal 050660-4589
Egill Guðmundsson arkitekt fal 270152-5869
Gísli Gíslason arkitekt fal 160657-4809
Þorvaður L. Björgvinsson byggingafræðingur bfl 250672-3029

Arkís ehf Aðalstræti 6 101 Reykjavík kt 671197-2919
sími 511 2060 fax 511 2066 www.ark.is netfang arkis@ark.is

Verkefni: Stúdentaíbúðir BN, Bjarkavöllum 5, Hafnarfirði
Verkteikningar

Skýringartexti: Hús B-C Útlit

hannað / teiknað: tóf, vm, ml
yfirfarið / samþykkt: gg
mælikvarði: 1:100

dagsetning: 16.10.2006
verknr.: 05-040

(99)3.17
feikning breyting