


CC  
10/10


Kennisnið: Fráveita

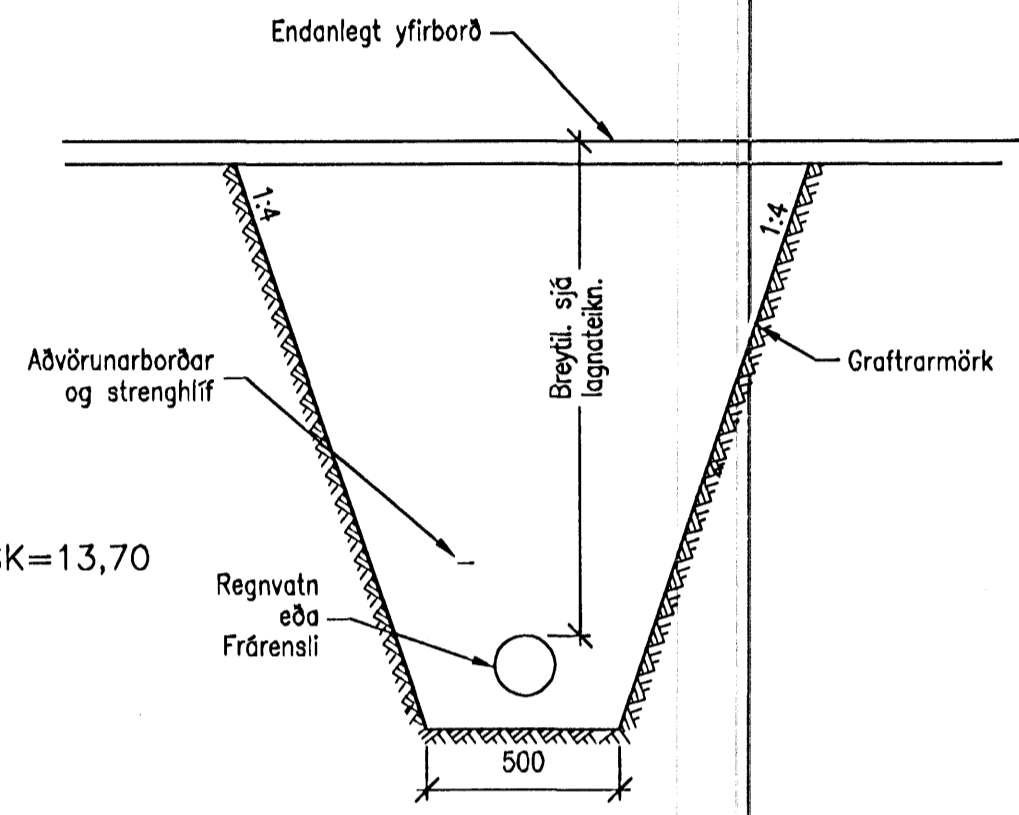

Kleða skal skurði að innan með striga

BB  
10/10


Kennisnið: Fráveita

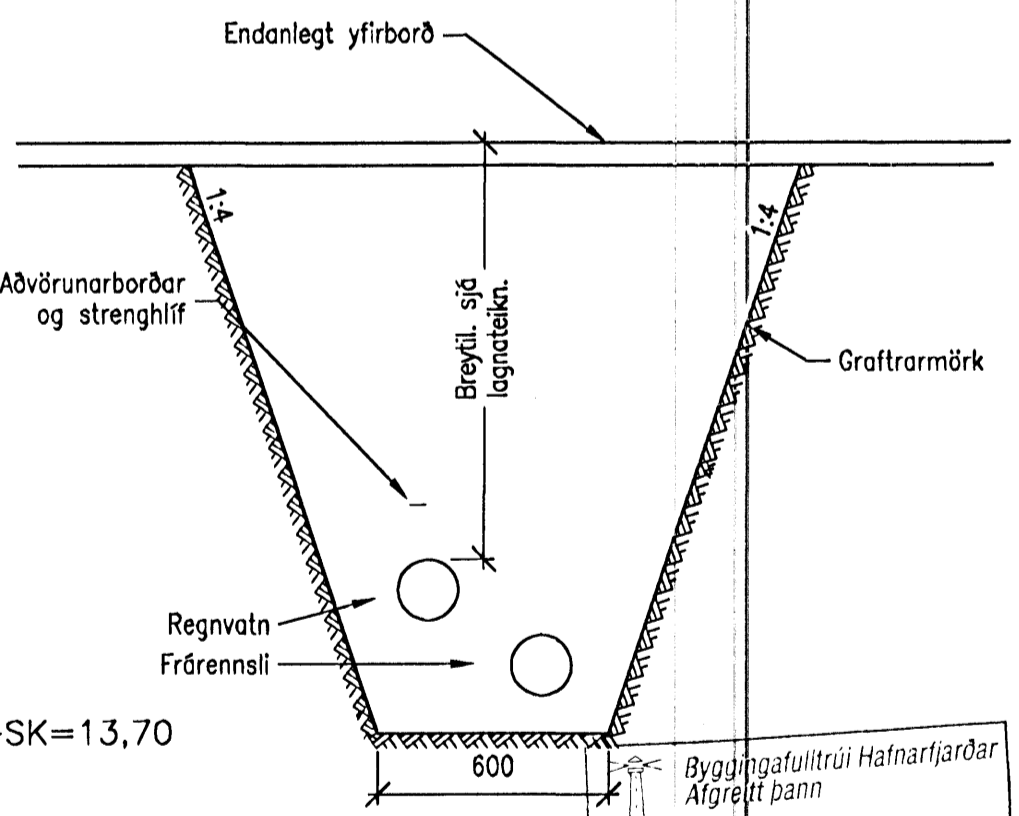

Byggingafrádráttur Hafnarfjardar  
Afgreitt þann  
12 SEP 2008

AA  
10/10

Kennisnið: Allar veitur

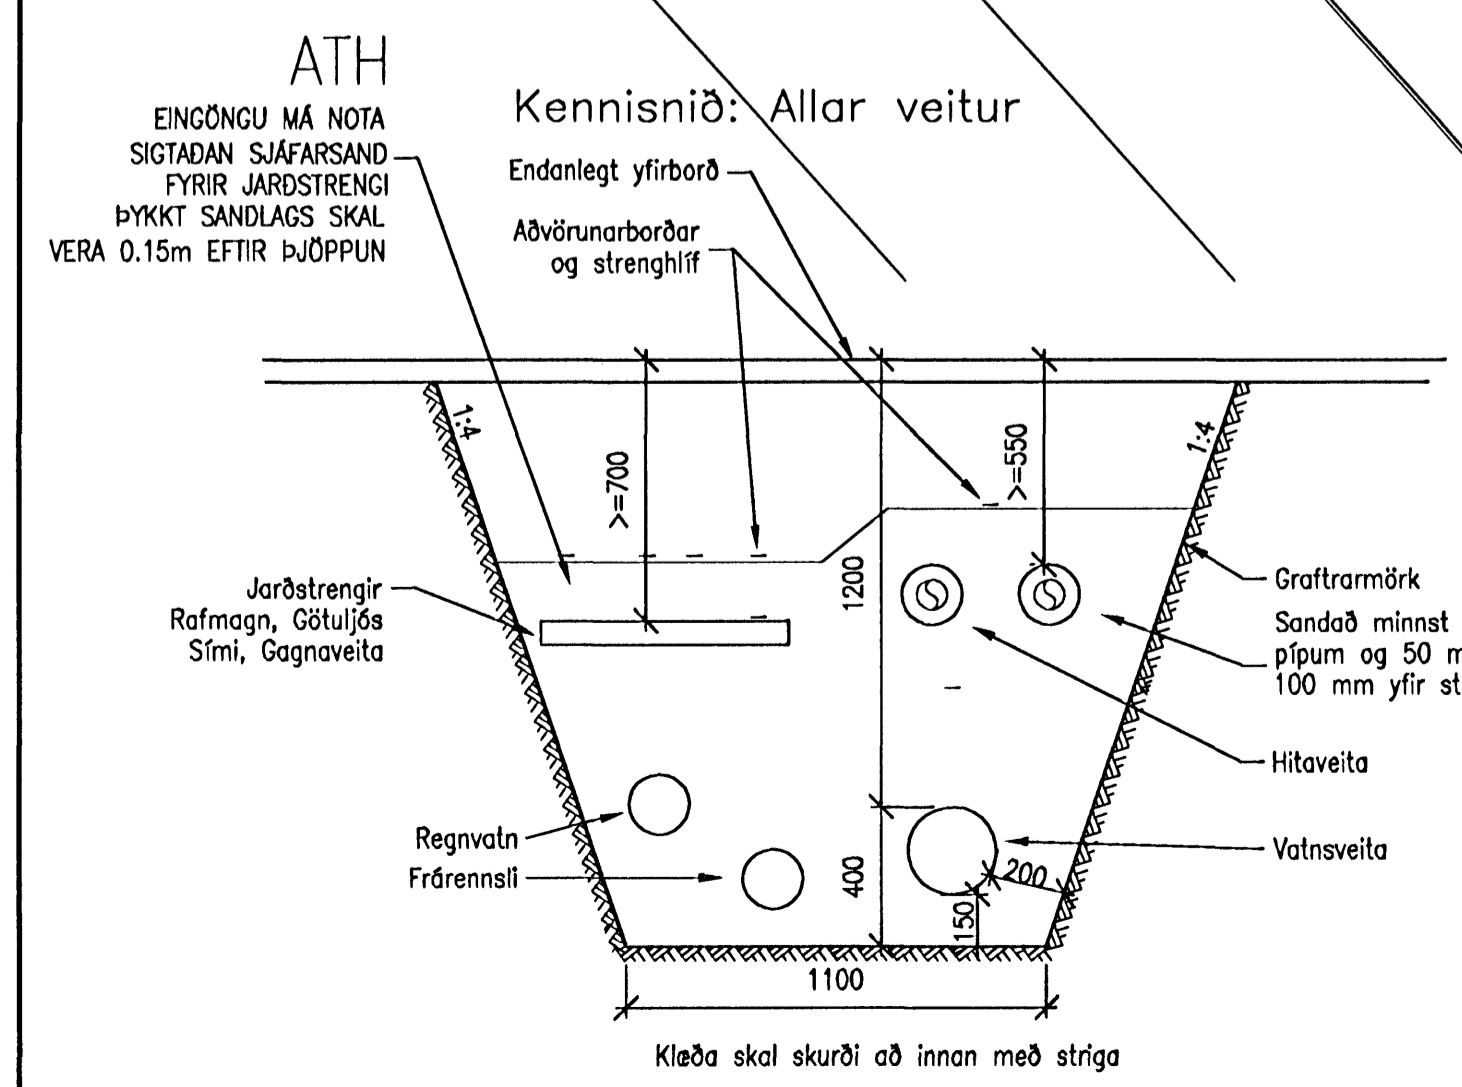

Kleða skal skurði að innan með striga

ATH  
KÓTAR ERU FYRIR BOTN Á SKURDI

Tilvísanir  
Sjá grunnlagir húsa og löðar  
á teikningu P-01 og P-10  
SK=BOTNKÓTI Á SKURDI  
GK=GÓLFKÓTI

BJARKAVELLIR 5 – HAFNARFIRDI  
BYGGINGAFÉLAG NÁMSMANNA  
JARDVINNA  
SKURDARPLAN

Grönn Gústafsson  
KL 166657-4809

VÍÐSJA  
VERKFRÆÐISTOFA FRV  
SKÓLAVAGUSTÍG 3, 101 REYKJAVÍK  
SÍMI: 581 9640 OG 581 9043, FAX: 581 9044  
NETFANG: vidsja@sk3.is  
www.sk3.is

HANNAÐ	BSM/ÖH	TEKNAÐ	BSM/ÖH	MKV:	1:200/1:20	VERÐUR:	V-06-001
SANÐ:	SS	SKRÁ:	SS	SKRÁ:	05.09.2008	TEIKN.NR.:	J-10
FRÉTT:	Örn Leif Skarðarson, 190558-3868	DRÖG:					
ÚTGÁFA		DRÖG		NAFN			