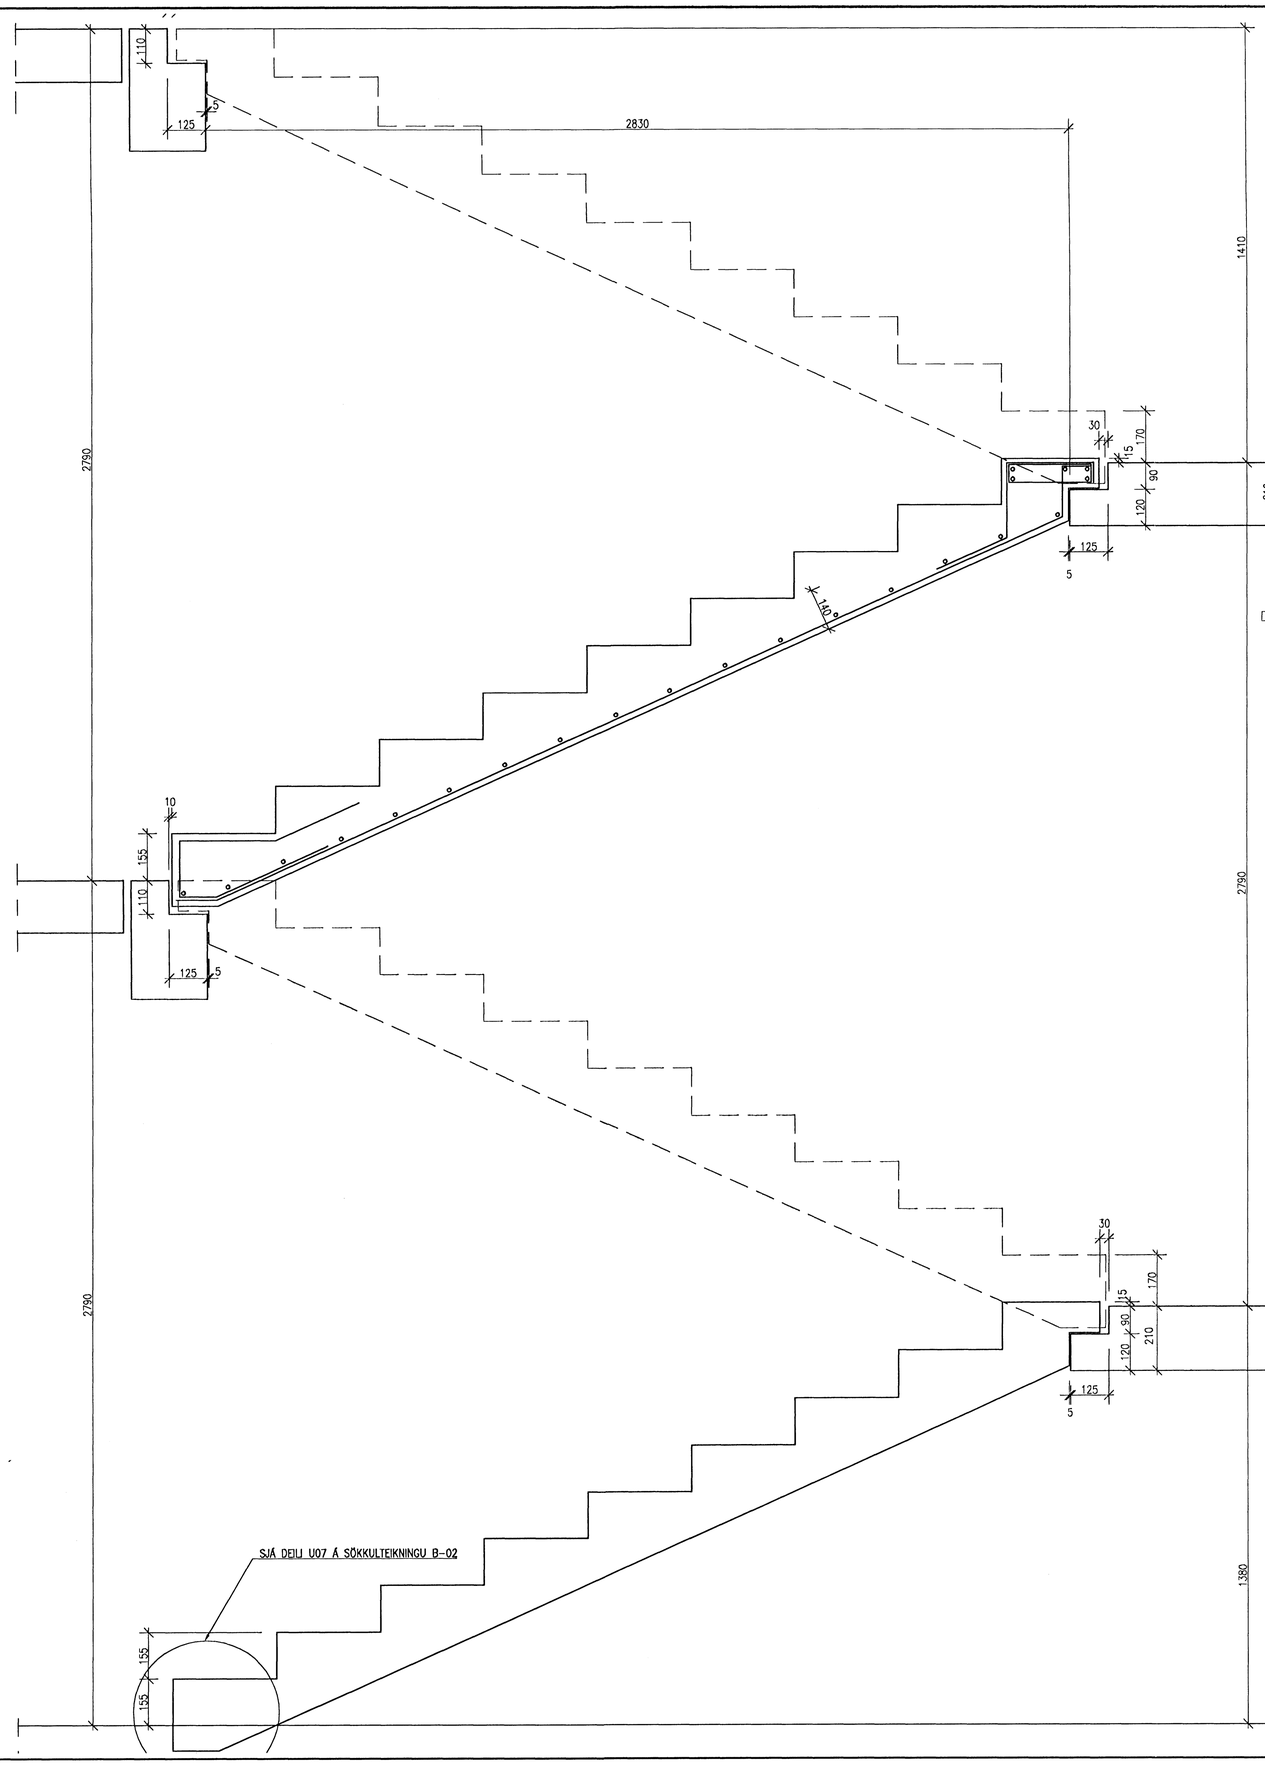

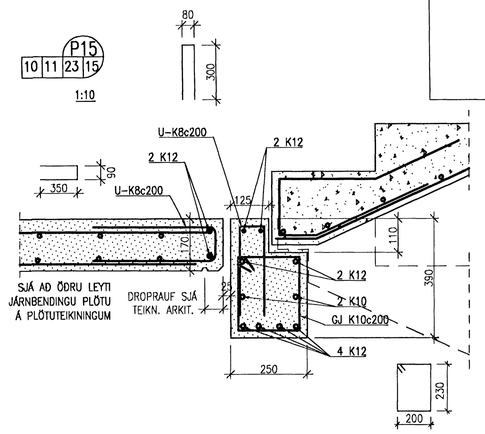

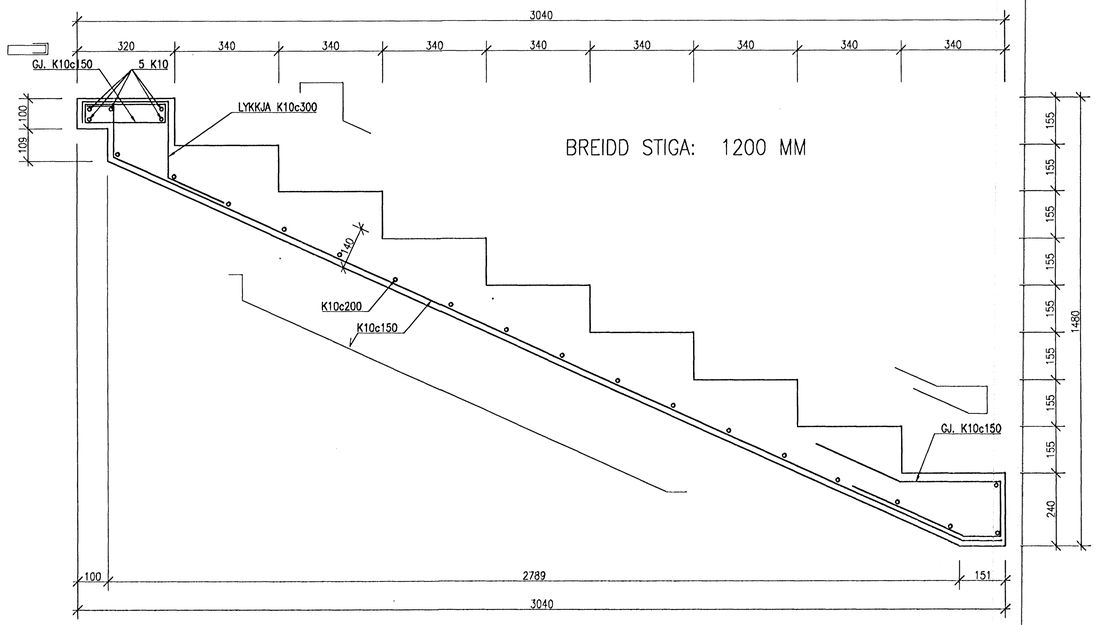

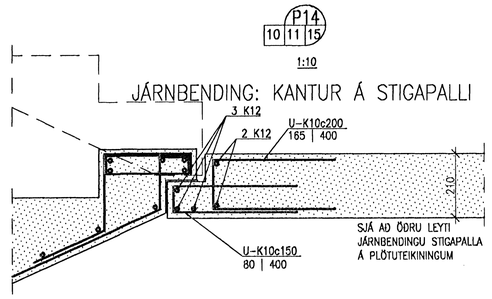

SJÁ PLÖTUR YFIR 1. TIL 3. HÆÐ Á TEIKN, B-10 TIL B-12
SJÁ SKÝRINGAR Á TEIKN, B-00

BJARKARVELLIR 5-HÚS G, HAFNARFIRÐI

BYGGINGAFÉLAG NÁMSMANNA
BURÐARVIRKI
FORSTEYPTAR STIGAEININGAR
MÁLSETNING OG JÁRNBENDING

Kt. 160657-4809

				HANNAÐ JLS/ÓG	TEIKNAÐ JLS/ÓG	MKV. 1:10	VERKNR. V-06-001
				SAMÞ.		STÆRÐ pRétur í gráð	TEIKN. NR. B-15
ÚTGÁFA		DAGS.	NAFN	KENNIT. Jón Logi Sigurbjörnsson, 190556-3959		DAGS. 06.06.06	

VIÐSJÁ
VERKFRÆÐISTOFA FRV
SKÓLAVÖRÐUSTÍG 3, 101 REYKJAVÍK
SÍMI: 561 9040 OG 561 9043, FAX: 561 9044
NETFANG: vidsja@isgott.is