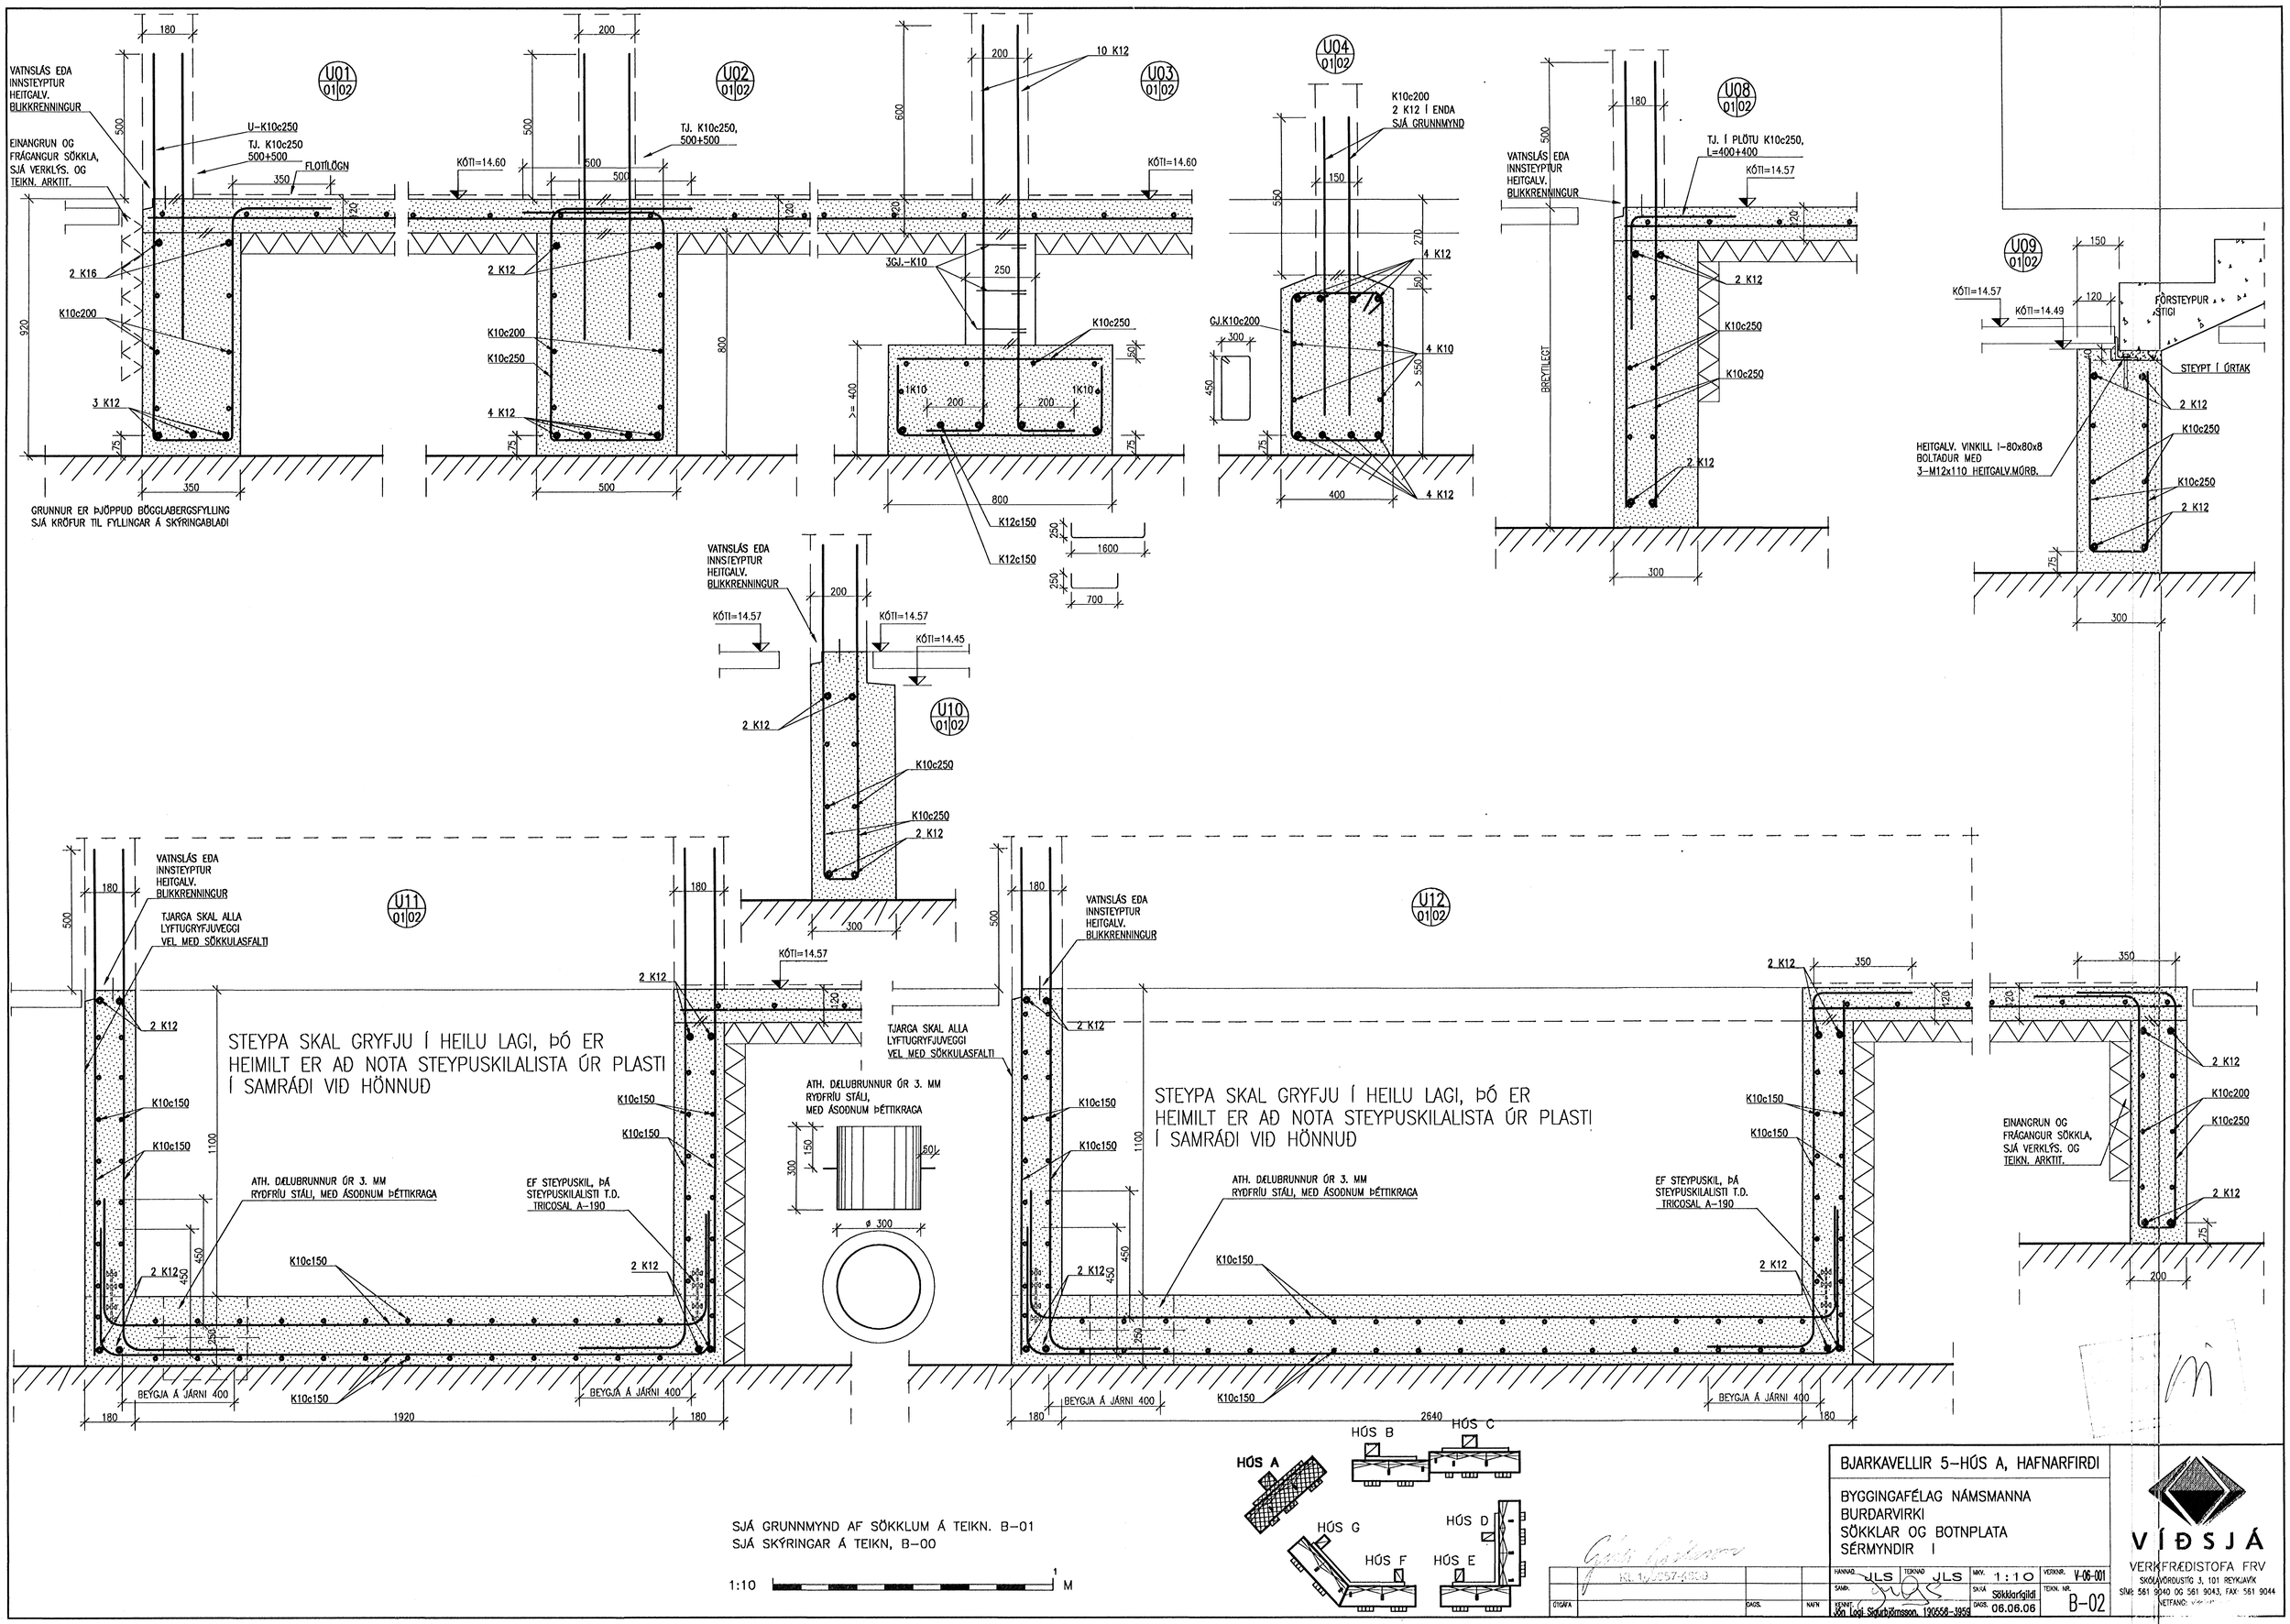

BJARKAVELLIR 5-HÚS A, HAFNARFIRÐI

BYGGINGAFÉLAG NÁMSMANNA
BURÐARVIRKI
SÖKKLAR OG BOTNPLATA
SÉRMYNDIR I

HANNAÐ: JLS	TEIKNAÐ: JLS	MKV. 1:10	VERKNR. V-06-001
SAMÞ.		SKÁ Sökklarígildi	TEIKN. NR. B-02
KENNT: Jón Logi Sigurbjörnsson, 190556-3959		DAGS. 06.06.06	

VÍÐSJÁ
VERKFRÆÐISTOFA FRV
SKÓLAVÖRÐUSTÍG 3, 101 REYKJAVÍK
SÍMI: 561 9040 OG 561 9043, FAX: 561 9044
NETFANG: [illegible]