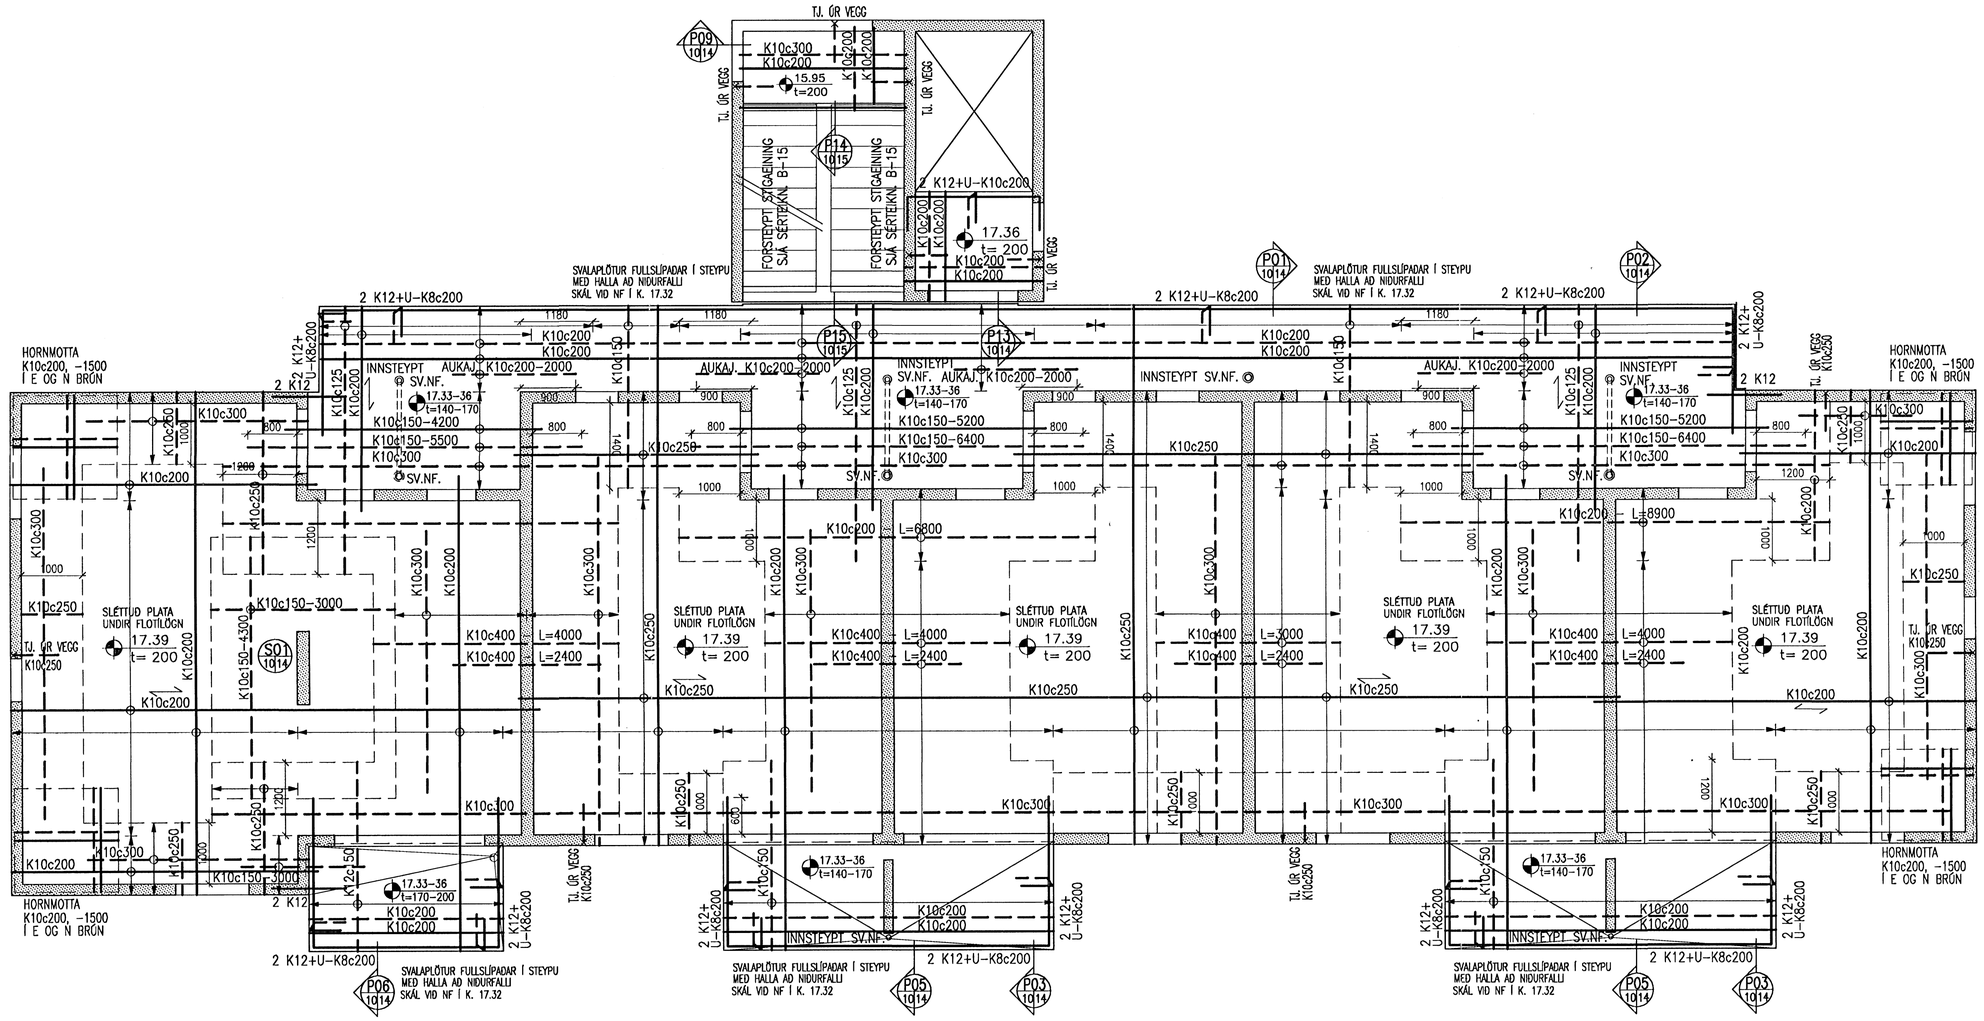

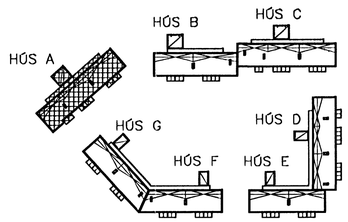

SJÁ PLÖTUR YFIR 2, 3, OG 4. HÆÐ Á TEIKN. B-11, B-12 OG B-13
SJÁ SÉRMYNDIR Á TEIKN. B-14
SJÁ SÉRMYNDIR AF FORSTEYPTUM STIGUM Á TEIKNINGU B-15
SJÁ VEGGJAÁSÝNDIR Á TEIKN. B-20 TIL B-25
SJÁ SKÝRINGAR Á TEIKN, B-00

1:50 1 2 3 4 5 M

BJARKAVELLIR 5-HÚS A, HAFNARFIRÐI

BYGGINGAFÉLAG NÁMSMANNA
BURÐARVIRKI
JÁRNBENDING PLÖTU YFIR 1. HÆÐ

				HANNAÐ	ÓG/JLS	TEIKNAÐ	ÓG/JLS
				SAMÞ.			
				KENNIT.	Jón Logi Sigurbjörnsson, 190558-3959		
ÚTGÁFA		DAGS.	NAFN				

MKV.	1:50	VERKNR.	V-06-001
SKRÁ	plötur 1 gikd	TEIKN. NR.	B-10
DAGS.	06.06.06		

VIÐSJÁ
VERKFRÆÐISTOFA FRV
SKÚLAVÖRÐUSTÍG 3, 101 REYKJAVÍK
SÍMI: 561 9040 OG 561 9043, FAX: 561 9044
NETFANG: vidsjo@isgott.is