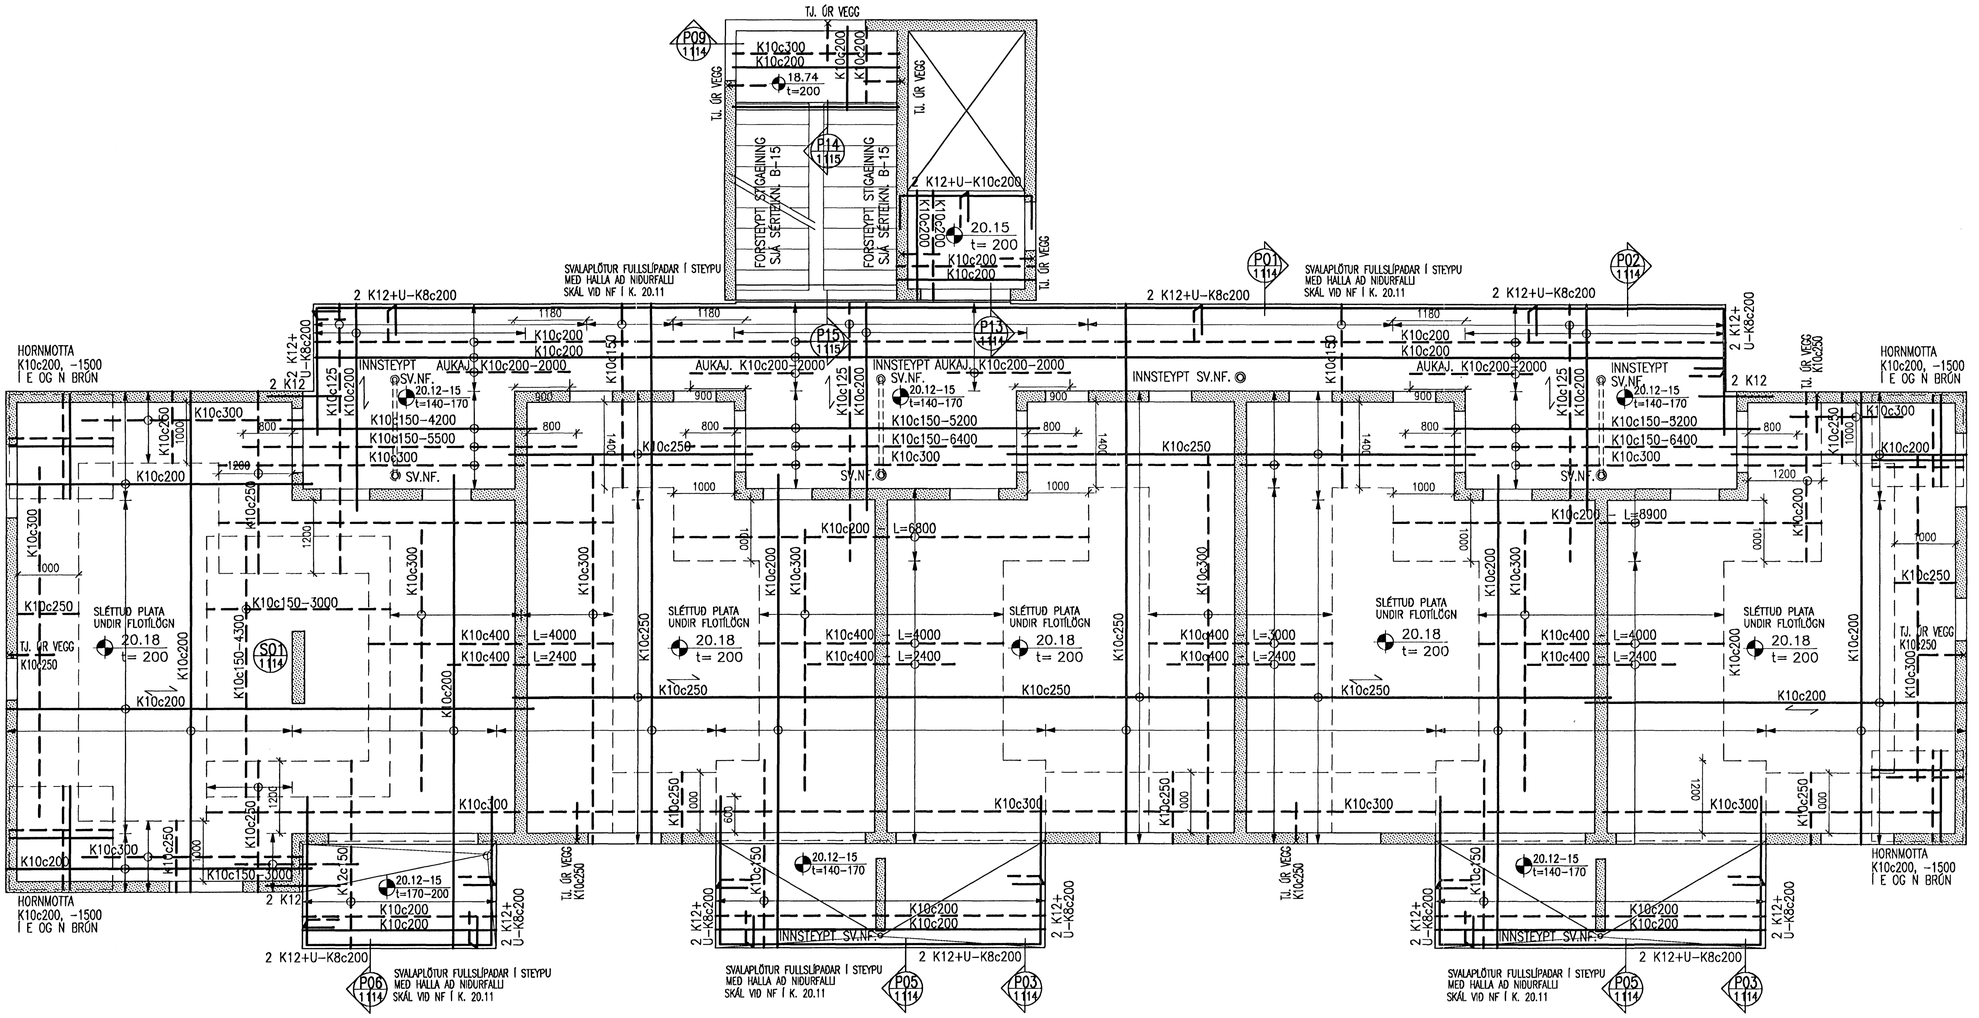

SJÁ PLÖTUR YFIR 1, 3, OG 4. HÆÐ Á TEIKN. B-10, B-12 OG B-13
SJÁ SÉRMYNDIR Á TEIKN. B-14
SJÁ SÉRMYNDIR AF FORSTEYPTUM STIGUM Á TEIKNINGU B-15
SJÁ VEGGJAÁSÝNDIR Á TEIKN. B-20 TIL B-25
SJÁ SKÝRINGAR Á TEIKN, B-00

1:50 1 2 3 4 5 M

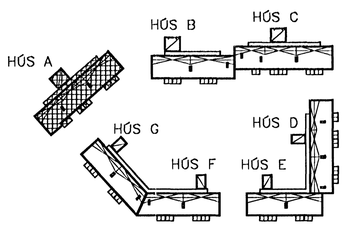

BJARKAVELLIR 5–HÚS A, HAFNARFIRÐI

BYGGINGAFÉLAG NÁMSMANNA
BURÐARVIRKI
JÁRNBENDING PLÖTU YFIR 2. HÆÐ

				HANNAÐ ÓG/JLS	TEIKNAÐ ÓG/JLS	MKV. 1:50	VERKNR. V-06-001
				SAMÞ.	SKRÁ plötur í gildi	TEIKN. NR. B-11
				KENNIT. Jón Logi Sigurbjörnsson 190558-3959	DAGS. 06.06.06	
STIGAVÍA	DAGS.	NAFN				

VÍÐSJÁ
VERKFRÆÐISTOFA FRV
SKÓLAVÖRÐUSTÍG 3, 101 REYKJAVÍK
SÍMI: 561 9040 OG 561 9043, FAX: 561 9044
NETFANG: vidsja@isgott.is