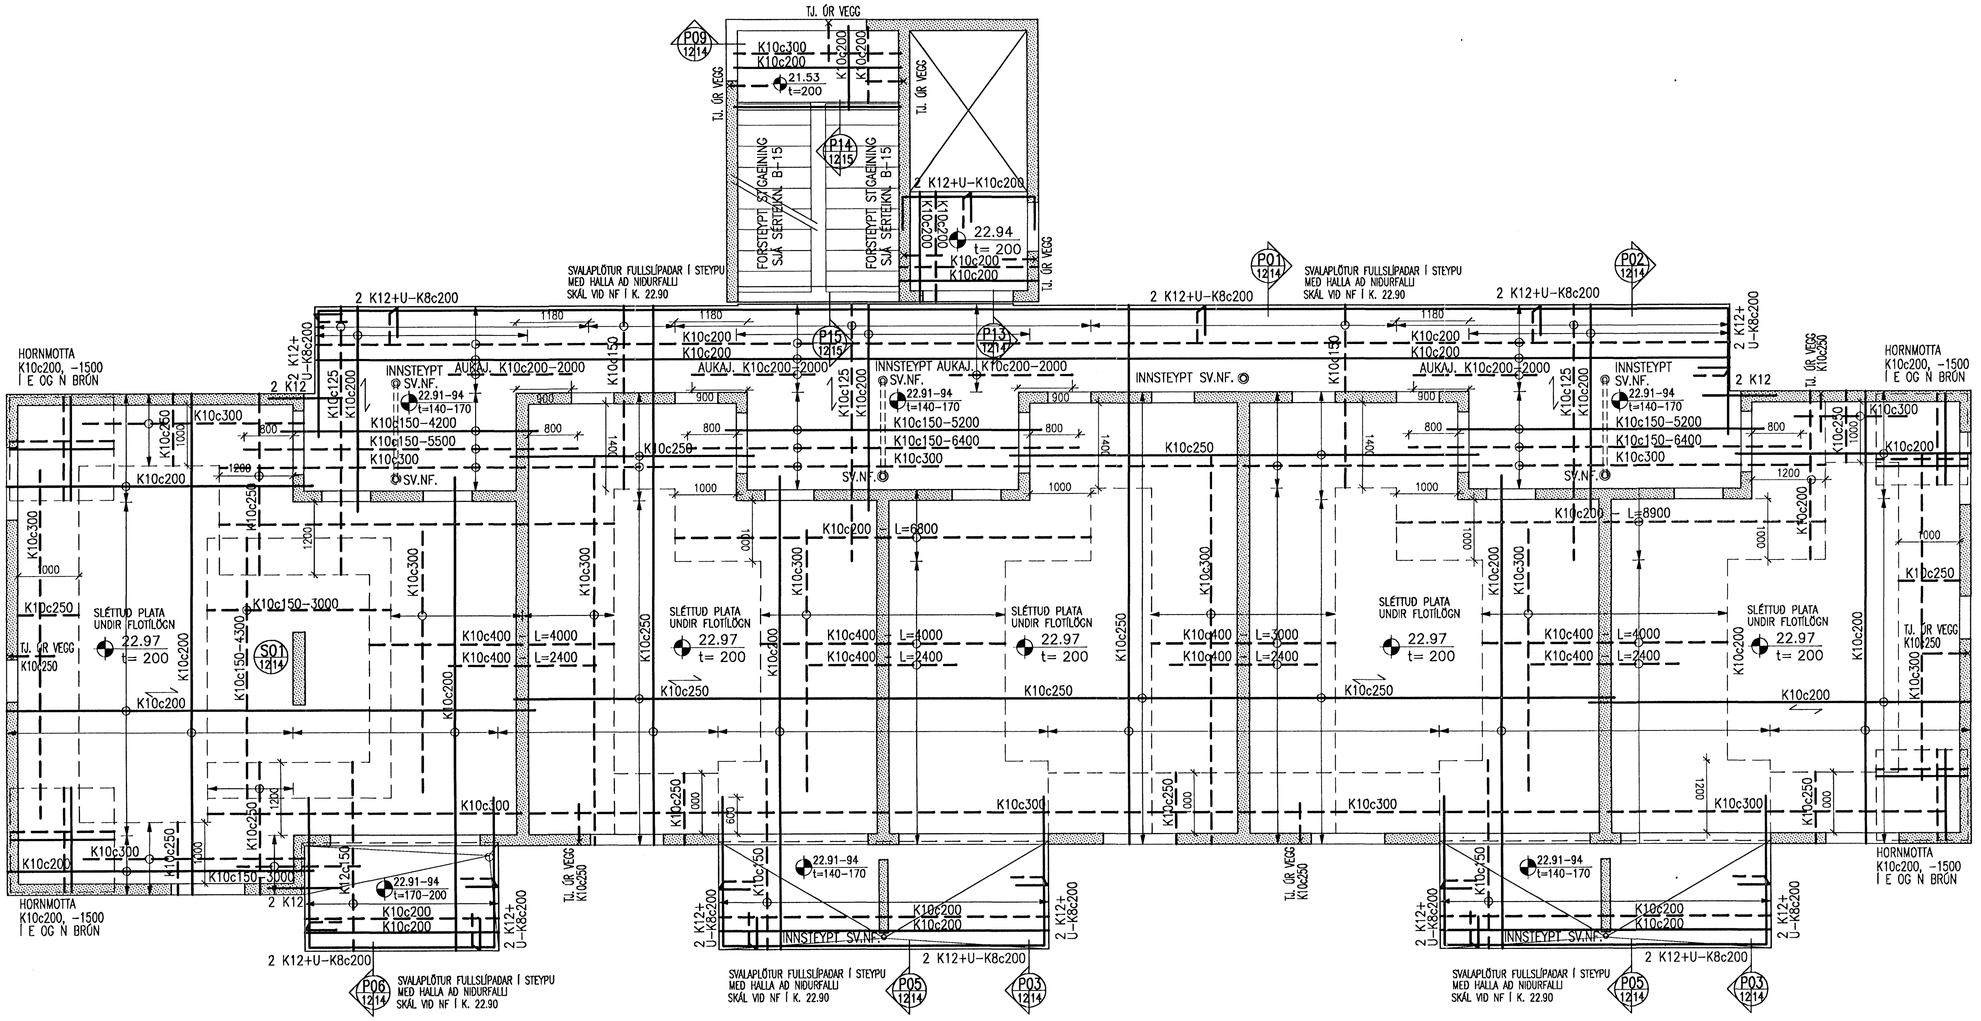

SJÁ PLÖTUR YFIR 1, 2, OG 4. HÆÐ Á TEIKN. B-10, B11 OG B-13
SJÁ SÉRMYNDIR Á TEIKN. B-14
SJÁ SÉRMYNDIR AF FORSTEYPTUM STIGUM Á TEIKNINGU B-15
SJÁ VEGGJAÁSÝNDIR Á TEIKN. B-20 TIL B-25
SJÁ SKÝRINGAR Á TEIKN, B-00

1:50 1 2 3 4 5 M

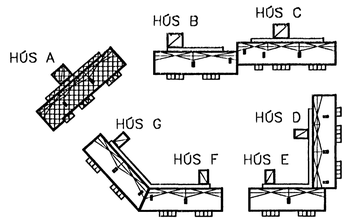

BJARKAVELLIR 5-HÚS A, HAFNARFIRÐI

BYGGINGAFÉLAG NÁMSMANNA
BURÐARVIRKI
JÁRNABENDING PLÖTU YFIR 3. HÆÐ

HANNAÐ: ÓG/JLS	TEIKNAÐ: ÓG/JLS	MKV. 1:50	VERKNR. V-06-001		
SAMÞ.		SKRÁ plötur 1 gildi	TEIKN. NR. B-12		
ÚTGÁFA	DAGS.	NAFN	BREYTT: Jón Logi Sigurbjörnsson, 190558-3959	DAGS. 06.06.06	

VÍÐSJÁ
VERKFRÆÐISTOFA FRV
SKÓLAVÖRÐUSTÍG 3, 101 REYKJAVÍK
SÍMI: 561 9040 OG 561 9043, FAX: 561 9044
NETFANG: vidsja@isgott.is