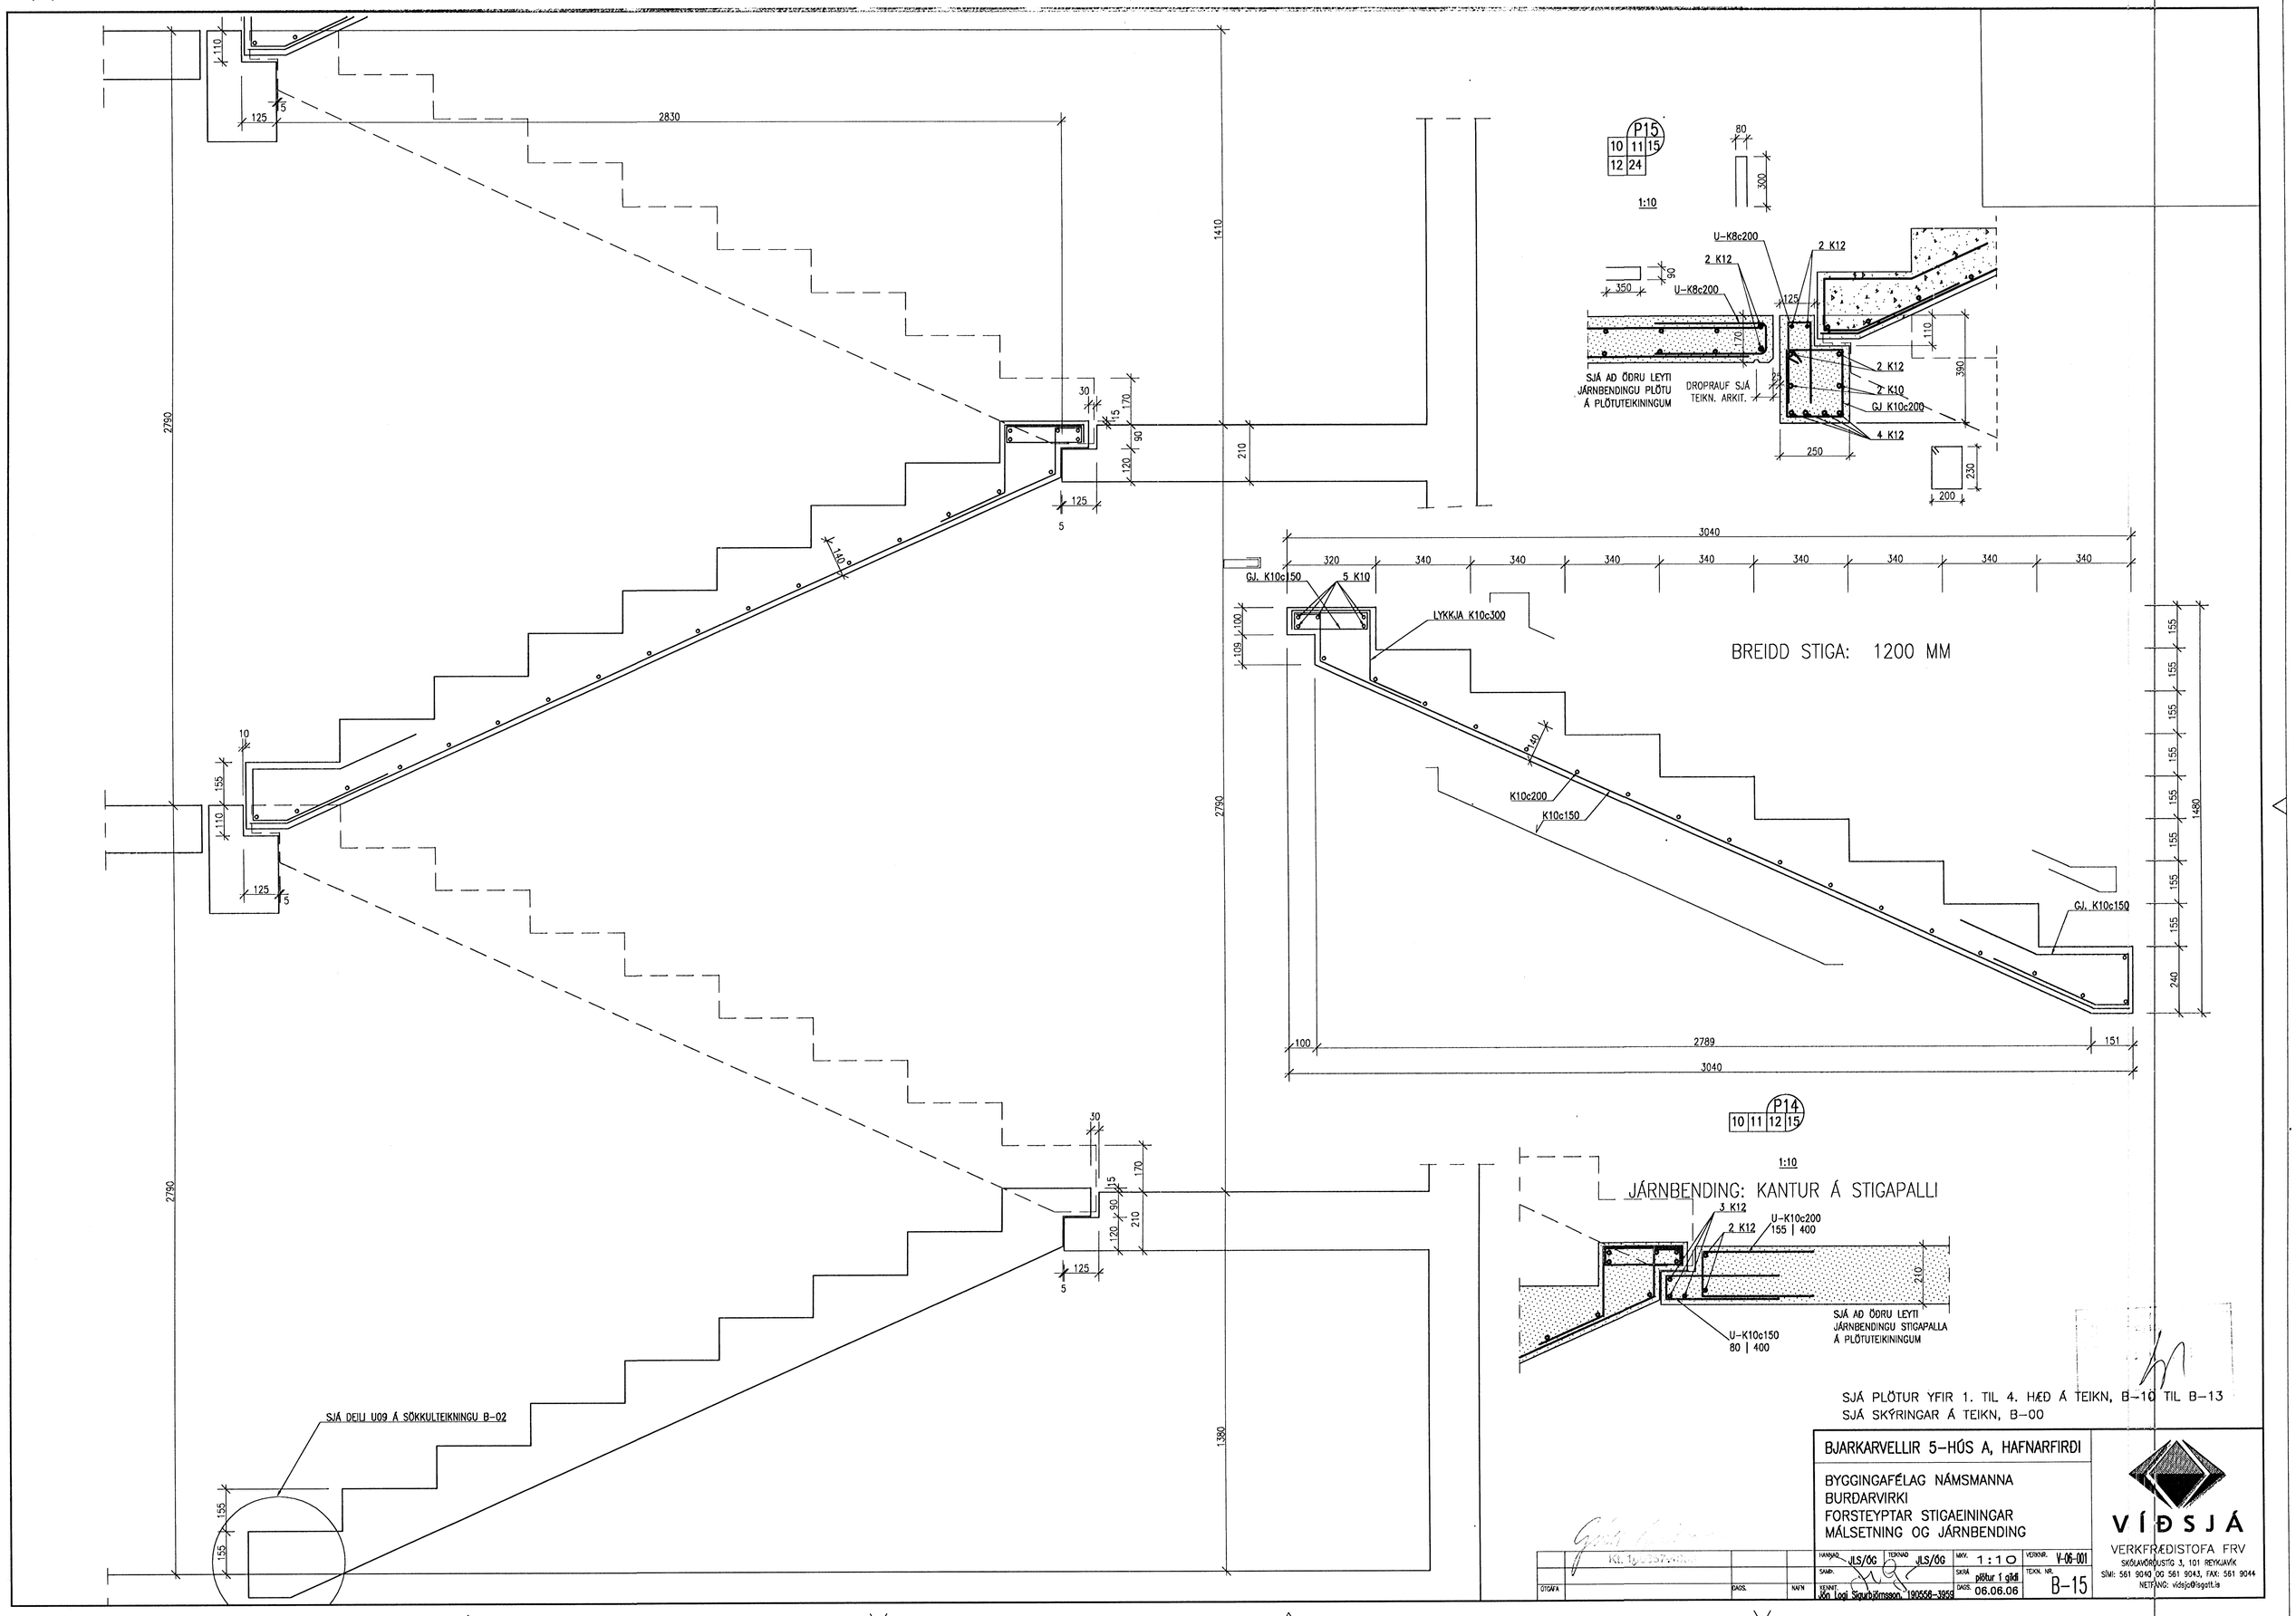


SJÁ PLÖTUR YFIR 1. TIL 4. HÆÐ Á TEIKN, B-10 TIL B-13
SJÁ SKÝRINGAR Á TEIKN, B-00

BJARKARVELLIR 5-HÚS A, HAFNARFIRÐI

BYGGINGAFÉLAG NÁMSMANNA
BURÐARVIRKI
FORSTEYPTAR STIGAEININGAR
MÁLSETNING OG JÁRNBENDING

| | | | |
|---|---|---|---|
| HANNAÐ JLS/ÓG | TEIKNAÐ JLS/ÓG | MKV. 1:10 | VERKNR. V-06-001 |
| SAMÞ. | | SKRÁ plötur 1 gildi | TEIKN. NR. B-15 |
| KENNT. Jón Logi Sigurbjörnsson, 190556-3959 | | DAGS. 06.06.06 | |

VÍÐSJÁ
VERKFRÆÐISTOFA FRV
SKÓLAVÖRÐUSTÍG 3, 101 REYKJAVÍK
SÍMI: 561 9040 OG 561 9043, FAX: 561 9044
NETFANG: vidsja@isgott.is