
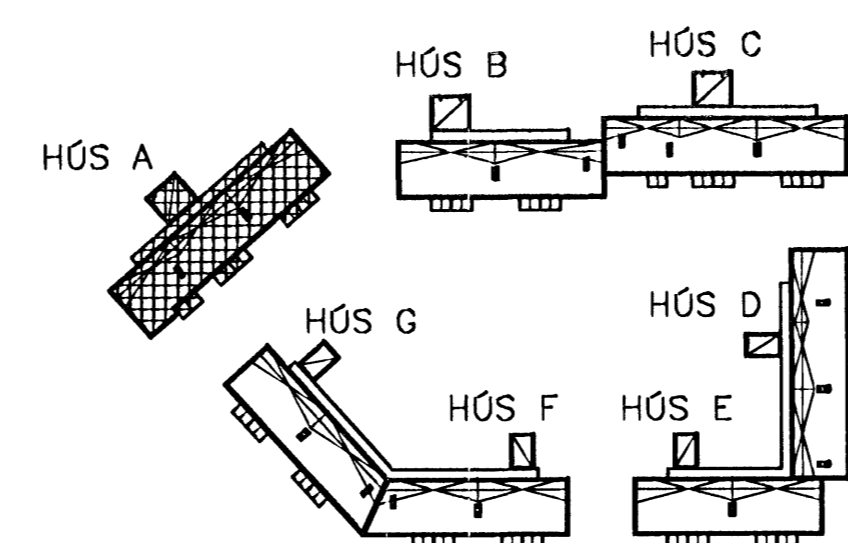
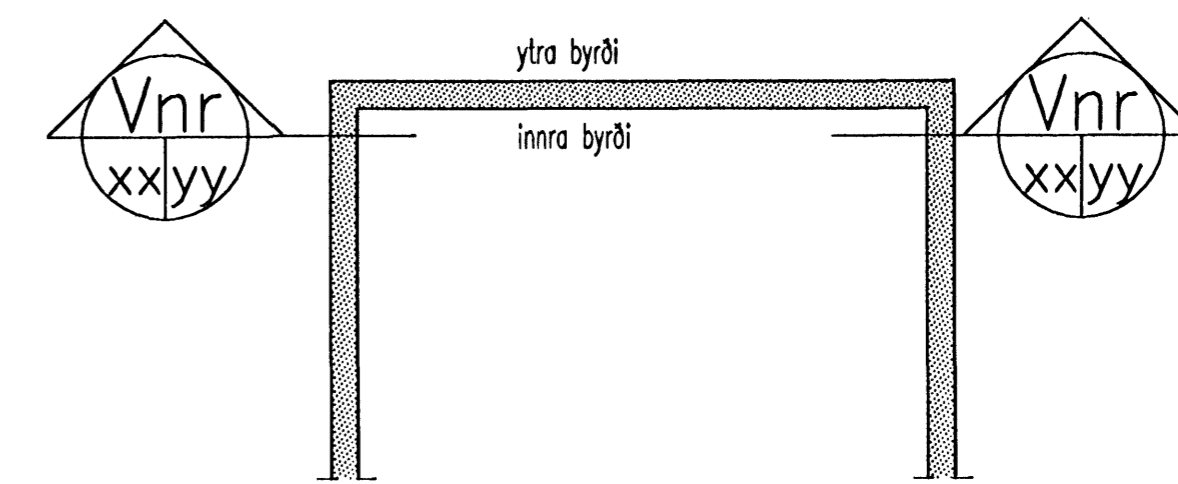



SKÝRINGAR VÍÐ MERKINGAR  
Á VEGGJAÁSYNDUM.

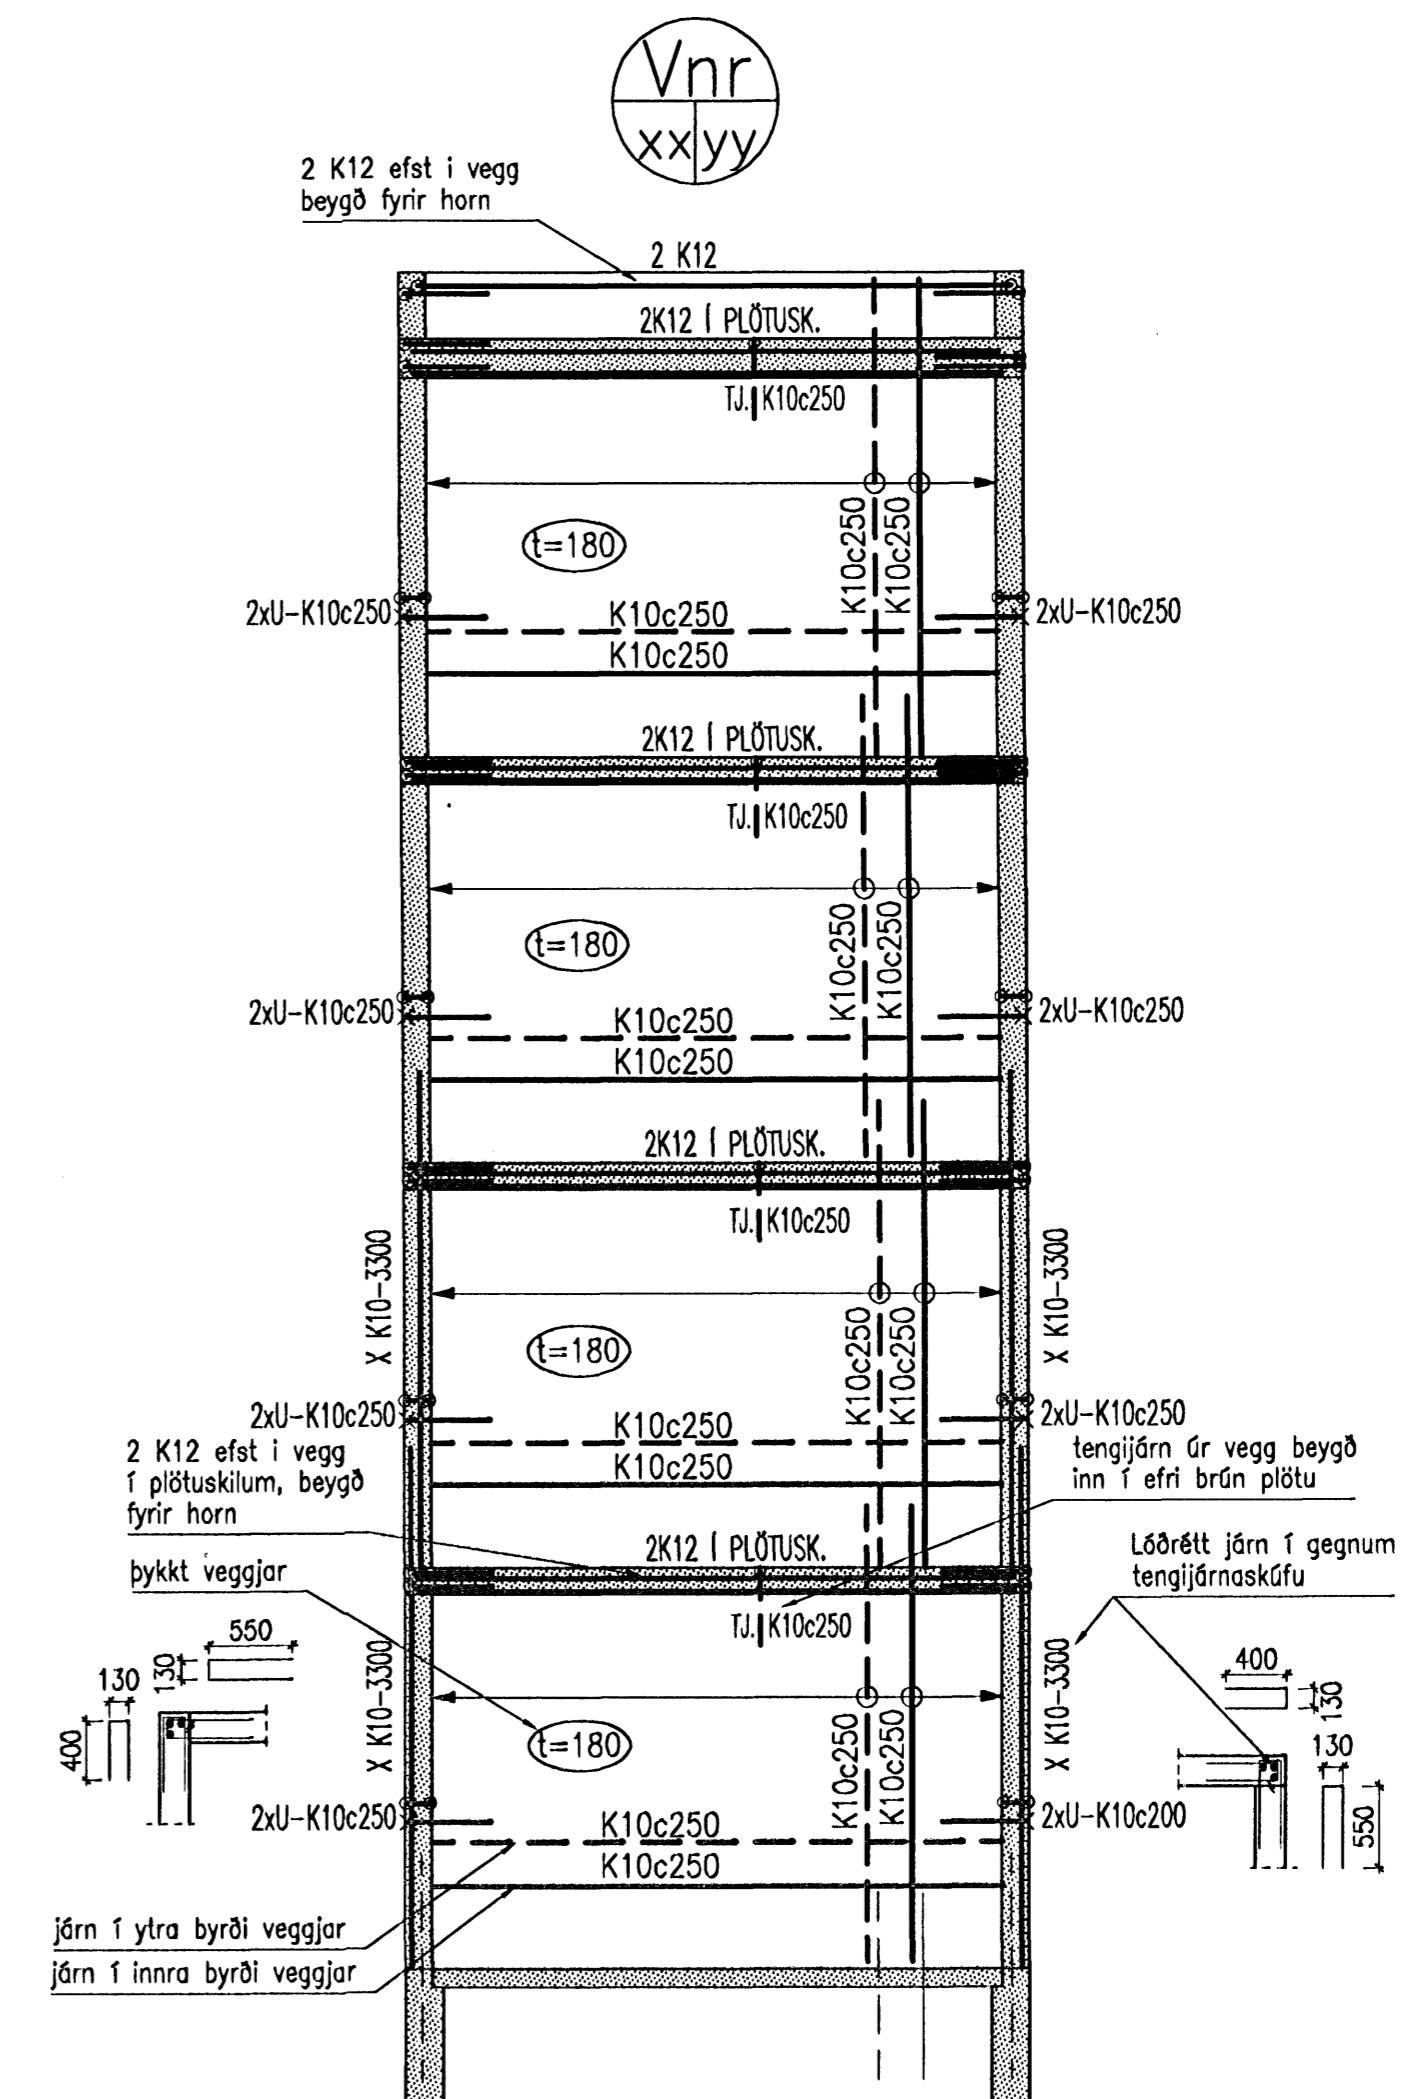

SJÁ ÁSYNDIR VEGGJA Á TEIKNINGUM B-21 TIL B-25  
SJÁ SKÝRINGAR Á TEIKN. B-00

ÁRÁÐA	SKR.	NAFN	TEIKN.	SKR.	ÁRÁÐA	SKR.	NAFN	TEIKN.	SKR.

BJARKAVELLIR 5-HÚS A, HAFNARFIRDI  
BYGGINGAFÉLAG NÁMSMANNA  
BURÐARVIRKI  
JÁRNÞENDING VEGGJA  
YFIRLITSBLAÐ

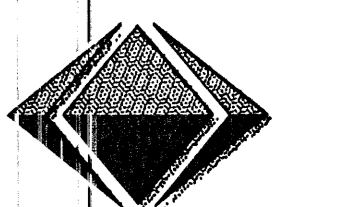

VÍSJA  
VERKFRÉDISTOFA FRV  
SKULAVORUSTRÖG 3, 101 REYKJAVÍK  
SM: 561 9040 OG 561 9043, FAX: 561 9044  
NETFANG: vísja@sigill.is

B-20