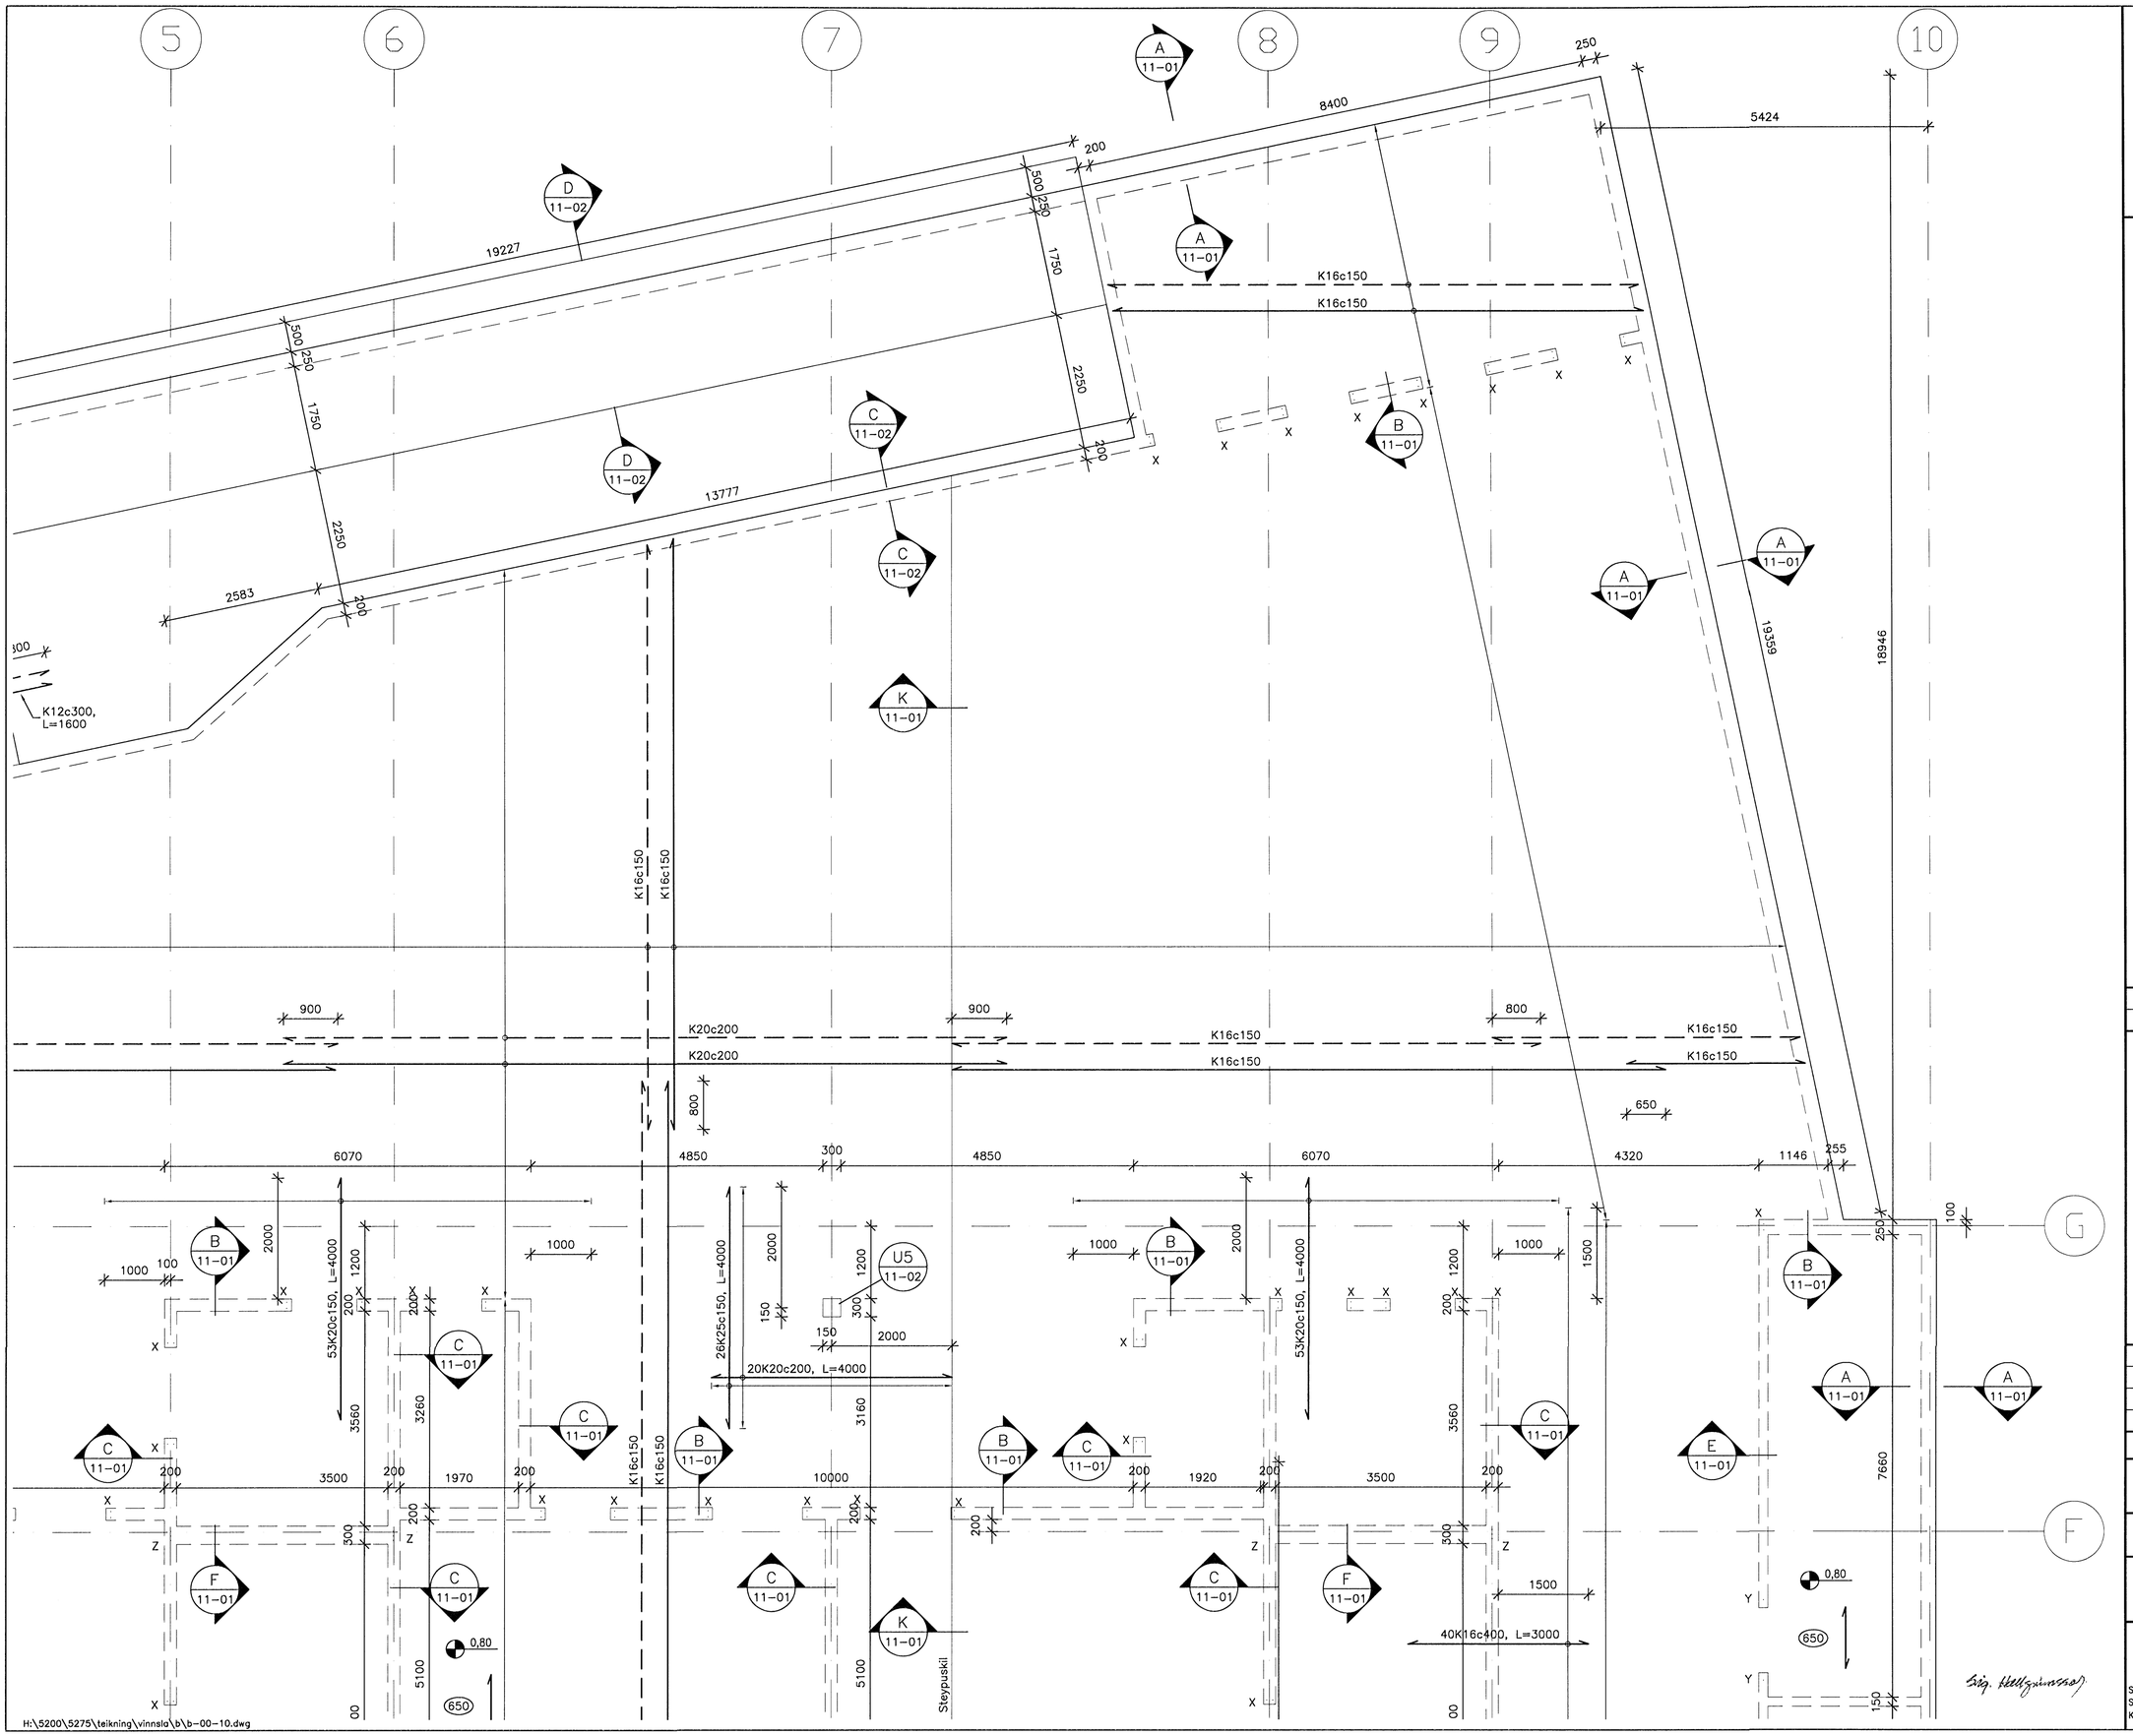

SKÝRINGAR:

Sjá skýringar á teikningu B-00-11

Byggingafulltrúi Hafnarfjarðar
Afgreitt bann
21 SEP 2006

ÚTGÁFA	DAGSETNING	TEIKNAÐ	YFIRFARIÐ	SAMÞYKKT
EÐLI BREYTINGAR				

Lykilmynd

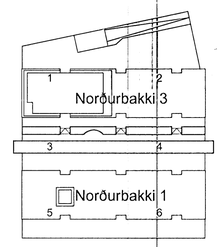

HANNAÐ:	SæJ	DAGS.:	24.05.2006
TEIKNAÐ:	SæJ	KVARÐI:	1:50
YFIRF.:	ÞeL	VERK NR.:	5275
SKRÁ:	b-00-10.dwg	TEIKN.NR.:	B-00-12
SAMÞ.:			090954-2459

FRUMSTÆRÐ BLAÐS A1
BLAÐSTÆRÐ A3, MINNKUN 1:2

Norðurbakki 1 og 3

Burðarvirki
Undirstöður – Botnplata
Grunnmynd 2

FJARHITUN HF
VERKFRÆÐISTOFA
SUÐURLANDSBRAUT 4 108 REYKJAVÍK
SÍMI 578 4500 – FAX 578 4599
KENNITALA: 700186-1649
NETFANG: fjarhitun@fjarhitun.is
VEFSÍÐA: www.fjarhitun.is