


SKÝRINGAR


- = PÍPUR PEX Ø20 LAGÐAR Á SÉRSTAKA JÁRNGRIND 30mm ÖFN Á EFRIBÓ PÍPU FRÁ FULLBÓNU GÓLFI IV PÍPA ER INNI VEGG

GÓLFHITALAGNIR VERKLÝSING

- PÍPUR SKULU VERA PEX-PLASTRÖR MED SÖREFNISÞÉTTU LAGI
- PÍPUR SKULU ÞOLA A.M.K. 60°C VID 6 bar
- MIDAD VID STÖÐUGT ÁLAG Í 50 ÁR
- TENGISTYKKI SKULU VERA AF VIDURKENNDRI GERÐ
- ALLT LAGNAEFNI SKAL VERA VOTTAD AF RANNSÓKNARSTOFNUN BYGGINGARINDNADARINS

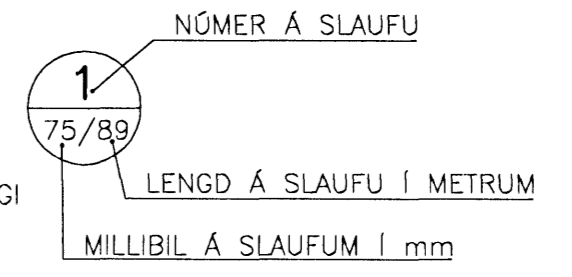


GÓLFHITALGRIND (DREIFIKISTA) KERFI 5

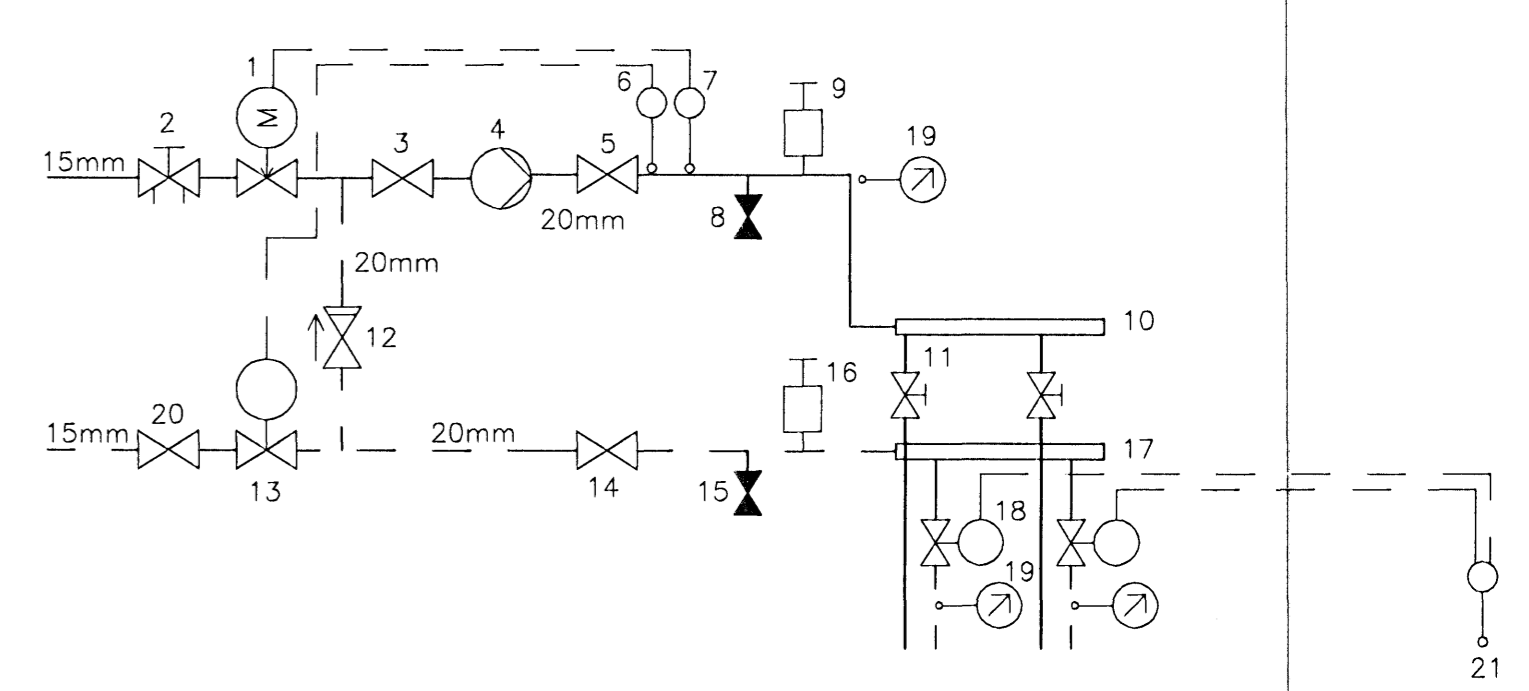

TÆKJALISTI

1. SEGULLOKI 15 MM MED 220V SPÓLU TENGIST HITAROFA (7)
2. STILLILOKI/STRENGLOKI Ø15
3. STOPPLOKI 20 MM
4. DÉLA 0,25 L/S 4mVS ÞRÝSTISTÝRÐ
5. STOPPLOKI 20 MM
6. ÞREIFARI Á 2 STILLIST Á 45°C (MAX)
7. ÖRYGGISHITAROFI TENGIST 1 STILLIST Á 50°C
8. TÆMINGARLOKI
9. SJÁLFRVIRK LOFTSKRÚFA
10. DEILIGRIND FYRIR GÓLFGEISLASLÖNGUR, FRAMRÁS
11. STILLILOKI (RENNISLISGLÖS 1/h), STILLT SKV. STILLITÖFLU
12. EINSTEFNULOKI 20MM
13. STJÓRNLOKI T.D. DANFOSS RAW-RAV 10(B KV=1,2 27-57°C)
14. STOPPLOKI 20MM
15. TÆMINGARLOKI
16. SJÁLFRVIRK LOFTSKRÚFA
17. DEILIGRIND FYRIR GÓLFGEISLASLÖNGUR, BAKRÁS
18. STJÓRNLOKI (230VAC) SEM TENGIST VEGGSTILLI (21)
19. HITAMÆLIR
20. STOPPLOKI 15MM
21. VEGGHITASKYNNJARI Í HVERJU RÝMI 230VAC AF/Á STILLI T.D. DANFOSS.

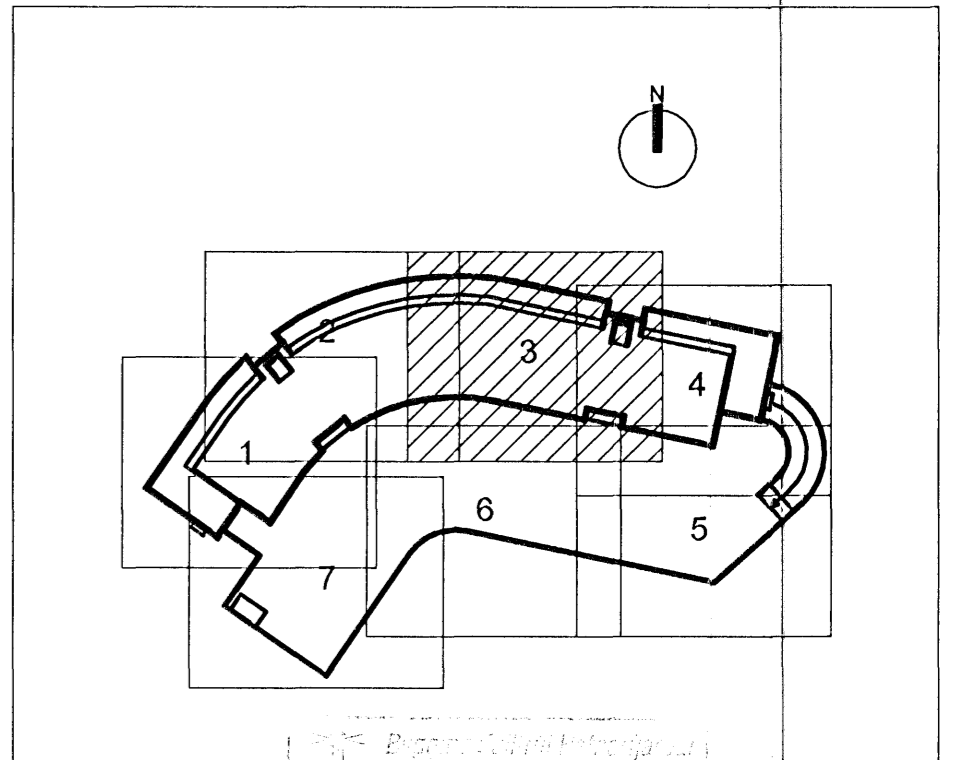

14 JULI 2005

ALLAR ALMENNAR SKÝRINGAR SJÁ TEIKN. PÓÐ

A	02.02.2005	ÞÉTT VID ÖFNUM Í STIGAHÖS	SÁS/Ab	SÁS
ÓTG.	DAGS.	BREYTING:	HANNAÐ	SAMP.
DALSHRAUN 1 HAFNARFIRDI		GRUNNMYND 1.HÆÐ SVÆÐI 3. HITALAGNIR		
VSB VERKFRÆÐISTOFA		Áritun lögg. hönnuða: Sveinn Áki Sverrisson t: 230855-5609		
BEJARHRAUNI 20+220 HAFNARFJÖRDUR Heimasíða: www.vsb.is • Netfang: vsb@vsb.is Sími: 385-8600 Fex: 585-8610 • KÍ: 170798-2899		Hannað: SÁS/Ab	Teiknað: Ab/HBH	
		Móti: 1:50	Yfirferð: SÁS	
		Daggs: 12.01.05	Nr: 03841-P43	