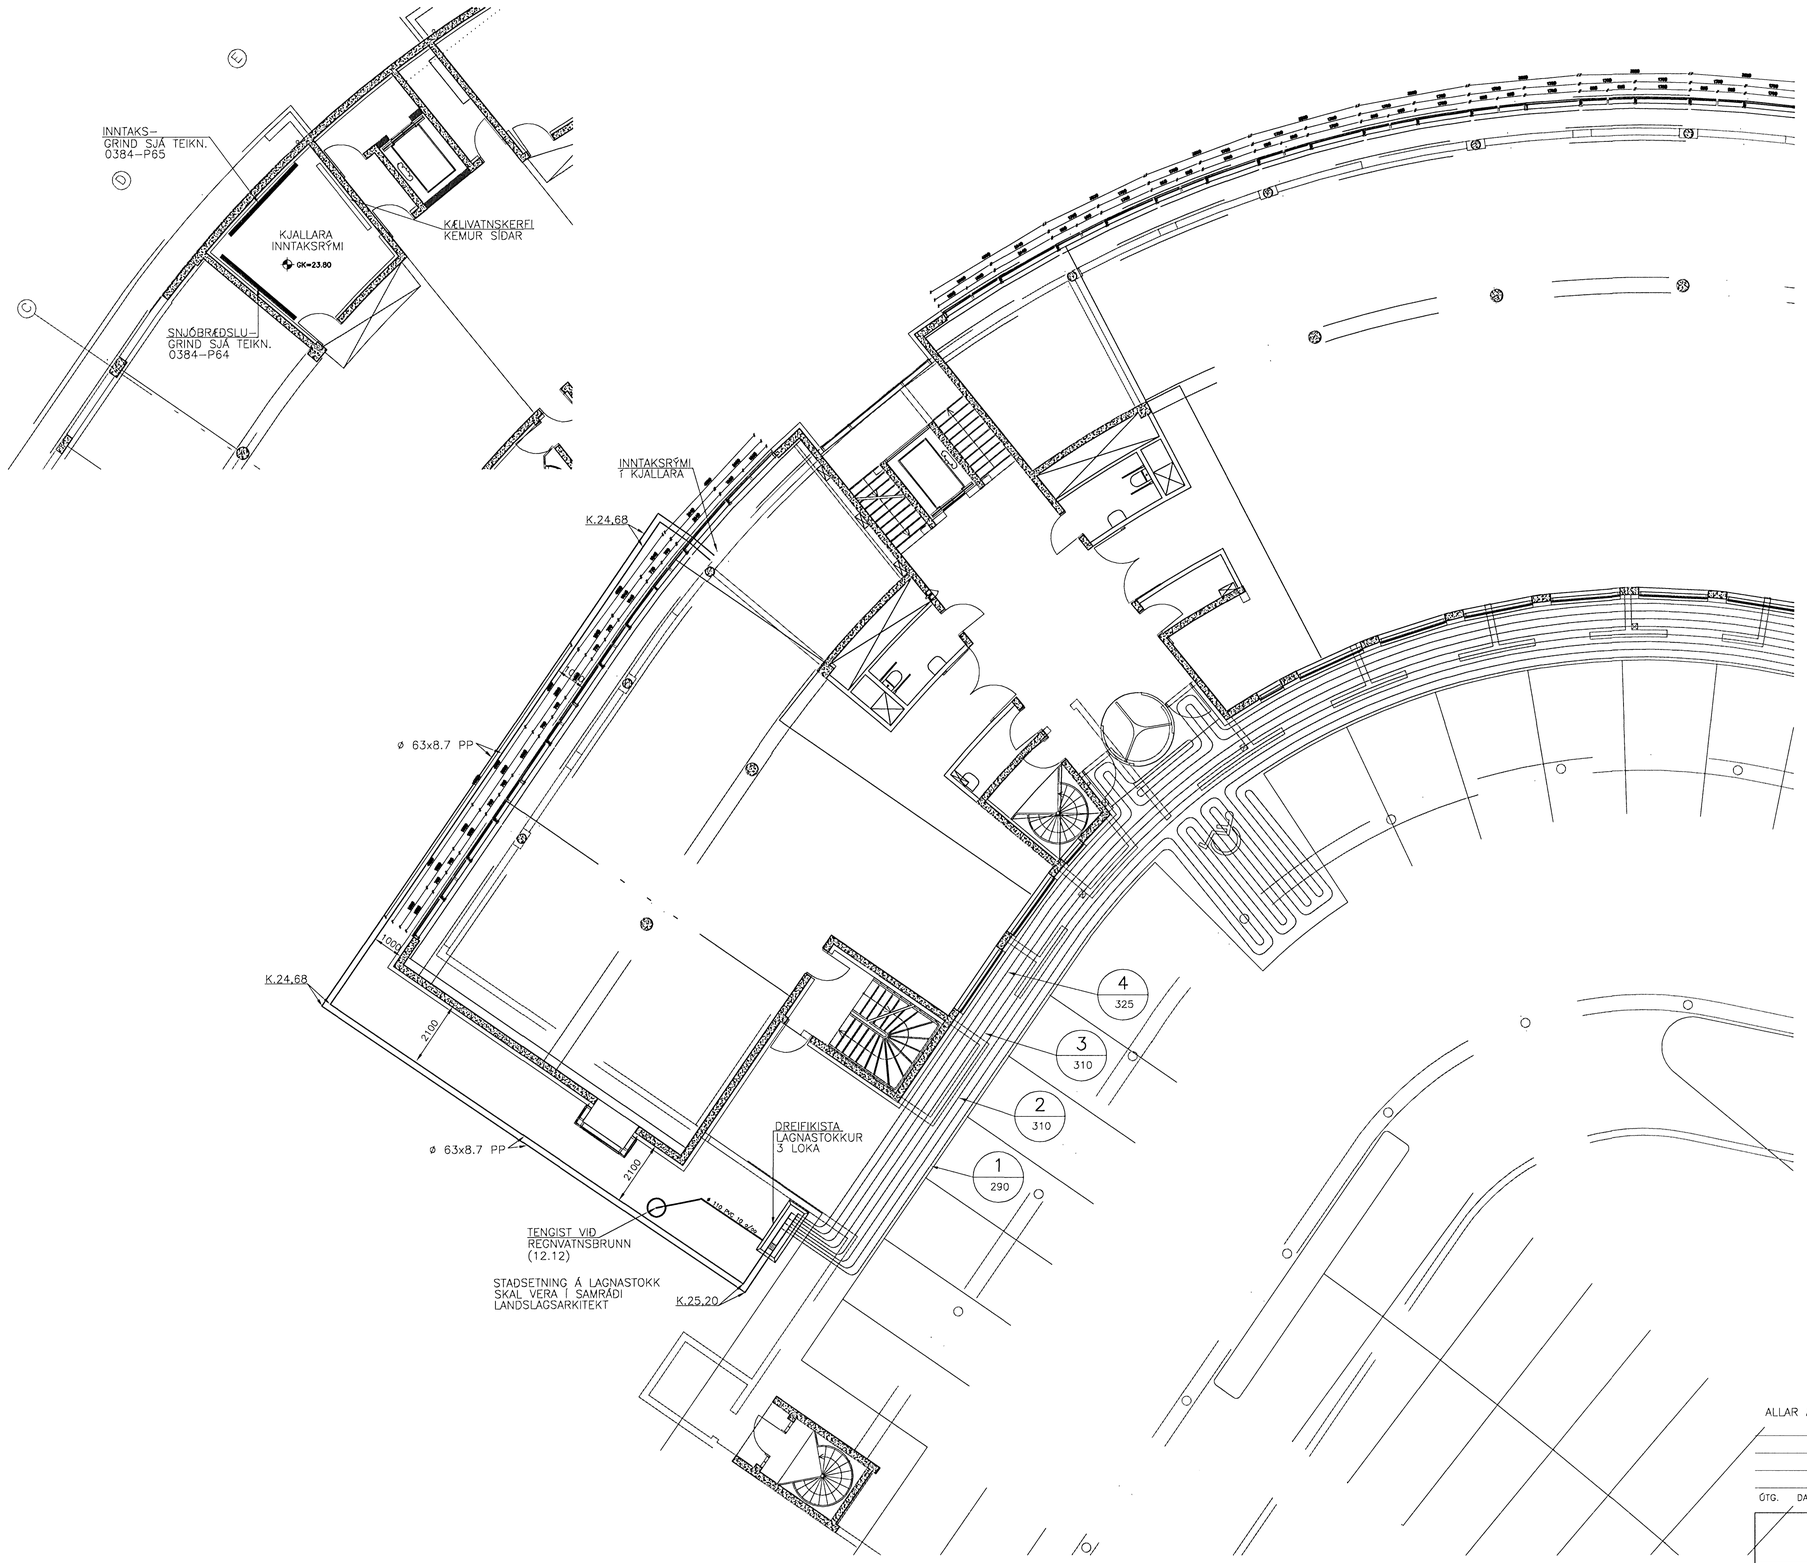

SNIÐ Í HELLUR 1:10

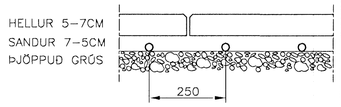

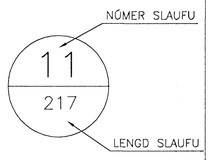

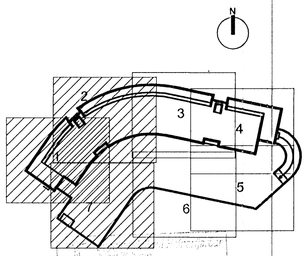

14 JULI 2005

ALLAR ALMENNAR SKÝRINGAR SJÁ TEIKN. P00

ÚTG.	DAGS.	BREYTING:	HANNAÐ	SAMÞ.

DALSHRAUN 1 HAFNARFIRÐI	SNJÓBRÆÐSLA SVÆÐI 1, 2 OG 7
VSB VERKFRÆÐISTOFA	Áritun lögg. hönnuða: Sveinn Áki Sverrisson Kt:230855-5609
FRV BÆJARHRAUNI 20+220 HAFNARFJÖRÐUR Heimasíða: www.vsb.is • Netfang: vsb@vsb.is Sími585-8600 Fax 585-8610+Kt:710796-2899	Hannað: BS/ÁÞ Teiknað: BS/ÁÞ Mál: 1:100 Yfirfarið: SÁS Dags: 24.01.05 Nr: 03841-P39