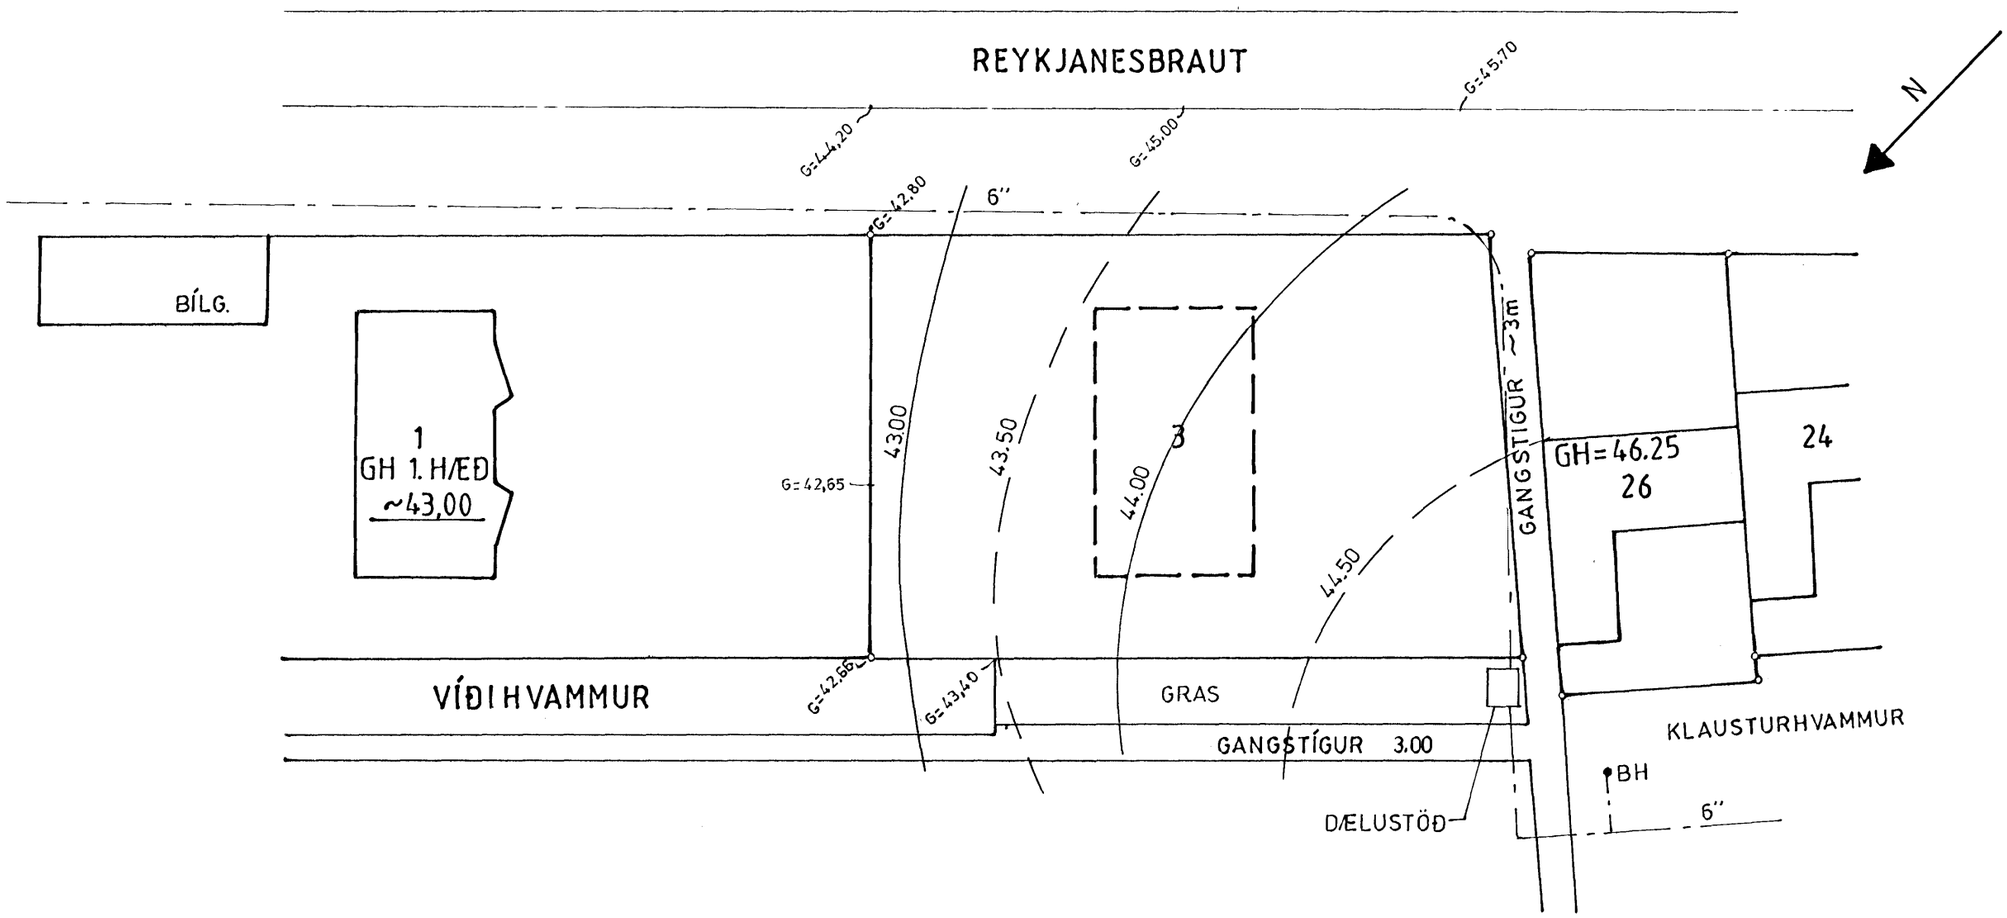

TEIKNAÐ UPP EFTIR MÆLIBLAÐI VJGB VERK 7303 V.08.02

TEIKNING NR. 151.087		DAGS	NAFN	YFIRF
HÆÐABLAÐ	Mælt:			ÁS
	Hannað:	JAN81	ÁS	
	Teiknað:		JW EJ	
VIÐIHVAMMUR				Mælikv 1:500
BÆJARVERKFRÆÐINGURINN Í HAFNARFIRÐI				Samþ ÁS