


REYKJANESBRAUT

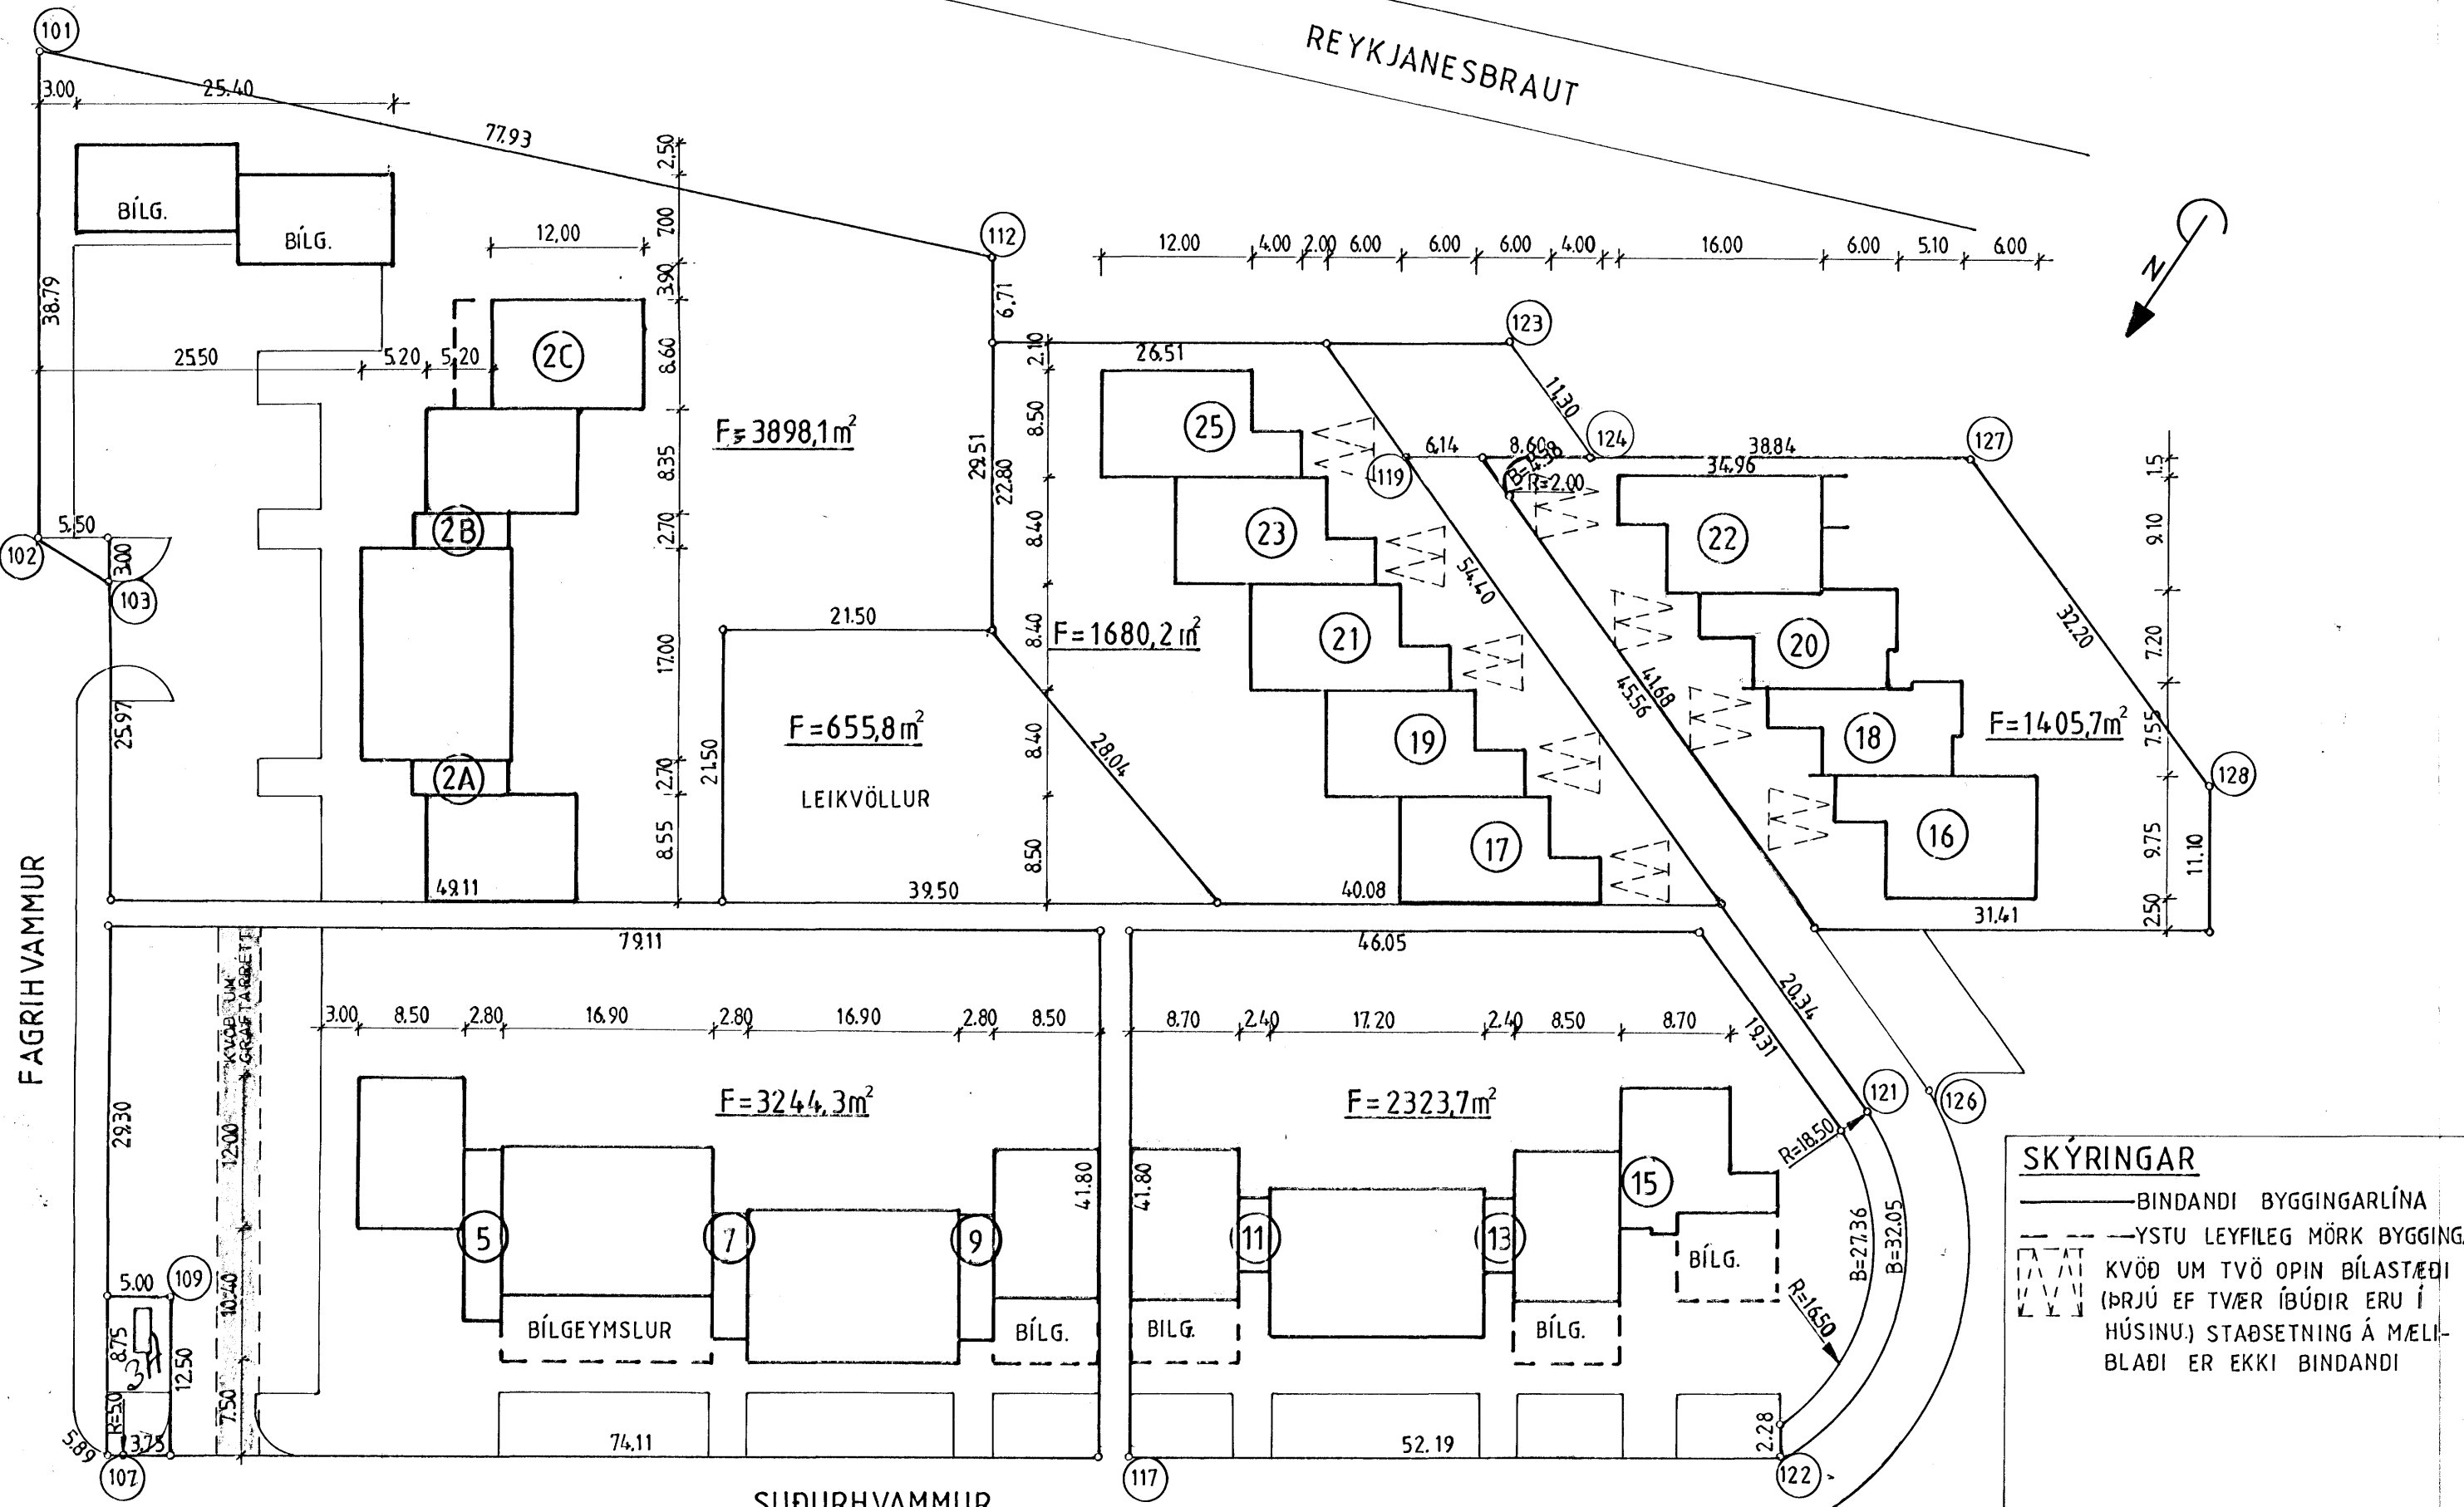

**SKÝRINGAR**

- BINDANDI BYGGINGARLÍNA
- - - YSTU LEYFILEG MÖRK BYGGINGA
- □ □ □ KVÖÐ UM TVÖ OPIN BÍLASTÆÐI (ÞRÚJÓ EF TVÆR ÍBÚÐIR ERU Í HÚSINU.) STAÐSETNING Á MÆLI-BLADI ER EKKI BINDANDI

**HNITASKRÁ.**

| PKT. | X-hnit.  | Y-hnit  | PKT. | X-hnit   | Y-hnit   | PKT. | X-hnit   | Y-hnit   |
|------|----------|---------|------|----------|----------|------|----------|----------|
| 101  | 446.2298 | 7.0000  | 109  | 347.1700 | 17.5000  | 128  | 387.5700 | 180.1741 |
| 102  | 407.4400 | 7.0000  | 112  | 429.4771 | 83.1100  | 122  | 334.6700 | 146.3017 |
| 103  | 407.4400 | 12.5000 | 117  | 334.6700 | 94.1100  | 123  | 422.7700 | 124.3528 |
| 106  | 338.4200 | 10.0000 | 119  | 413.5700 | 116.1741 | 124  | 413.5700 | 130.9107 |
| 107  | 334.6700 | 13.7500 | 121  | 361.9083 | 152.9996 | 126  | 363.5700 | 157.9554 |
|      |          |         |      |          |          | 127  | 413.5700 | 161.1741 |

TEIKNAD EFTIR BL 87/10-103 JÚNI 1987. BR. LÖGUN HÚSA (VST)

|                                     |       |      |              |
|-------------------------------------|-------|------|--------------|
| TEIKNING NR. 15/038                 | DAGS  | NAFN | YFIRF        |
| Mælt:                               |       |      | S.H.         |
| Hannað:                             | BG    |      |              |
| Teiknað:                            | 06.92 | EJ   |              |
| FAGRIHVAMMUR — SUÐURHVAMMUR         |       |      | Mælikv 1:500 |
| BÆJARVERKFRÆÐINGURINN Í HAFNARFIRÐI |       |      | Samb S.H.    |