



REYKJANESBRAUT

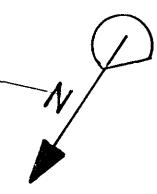

FAGRIHVAMMUR

SUÐURHVAMMUR

KVÖB UM GRAFTARRETT

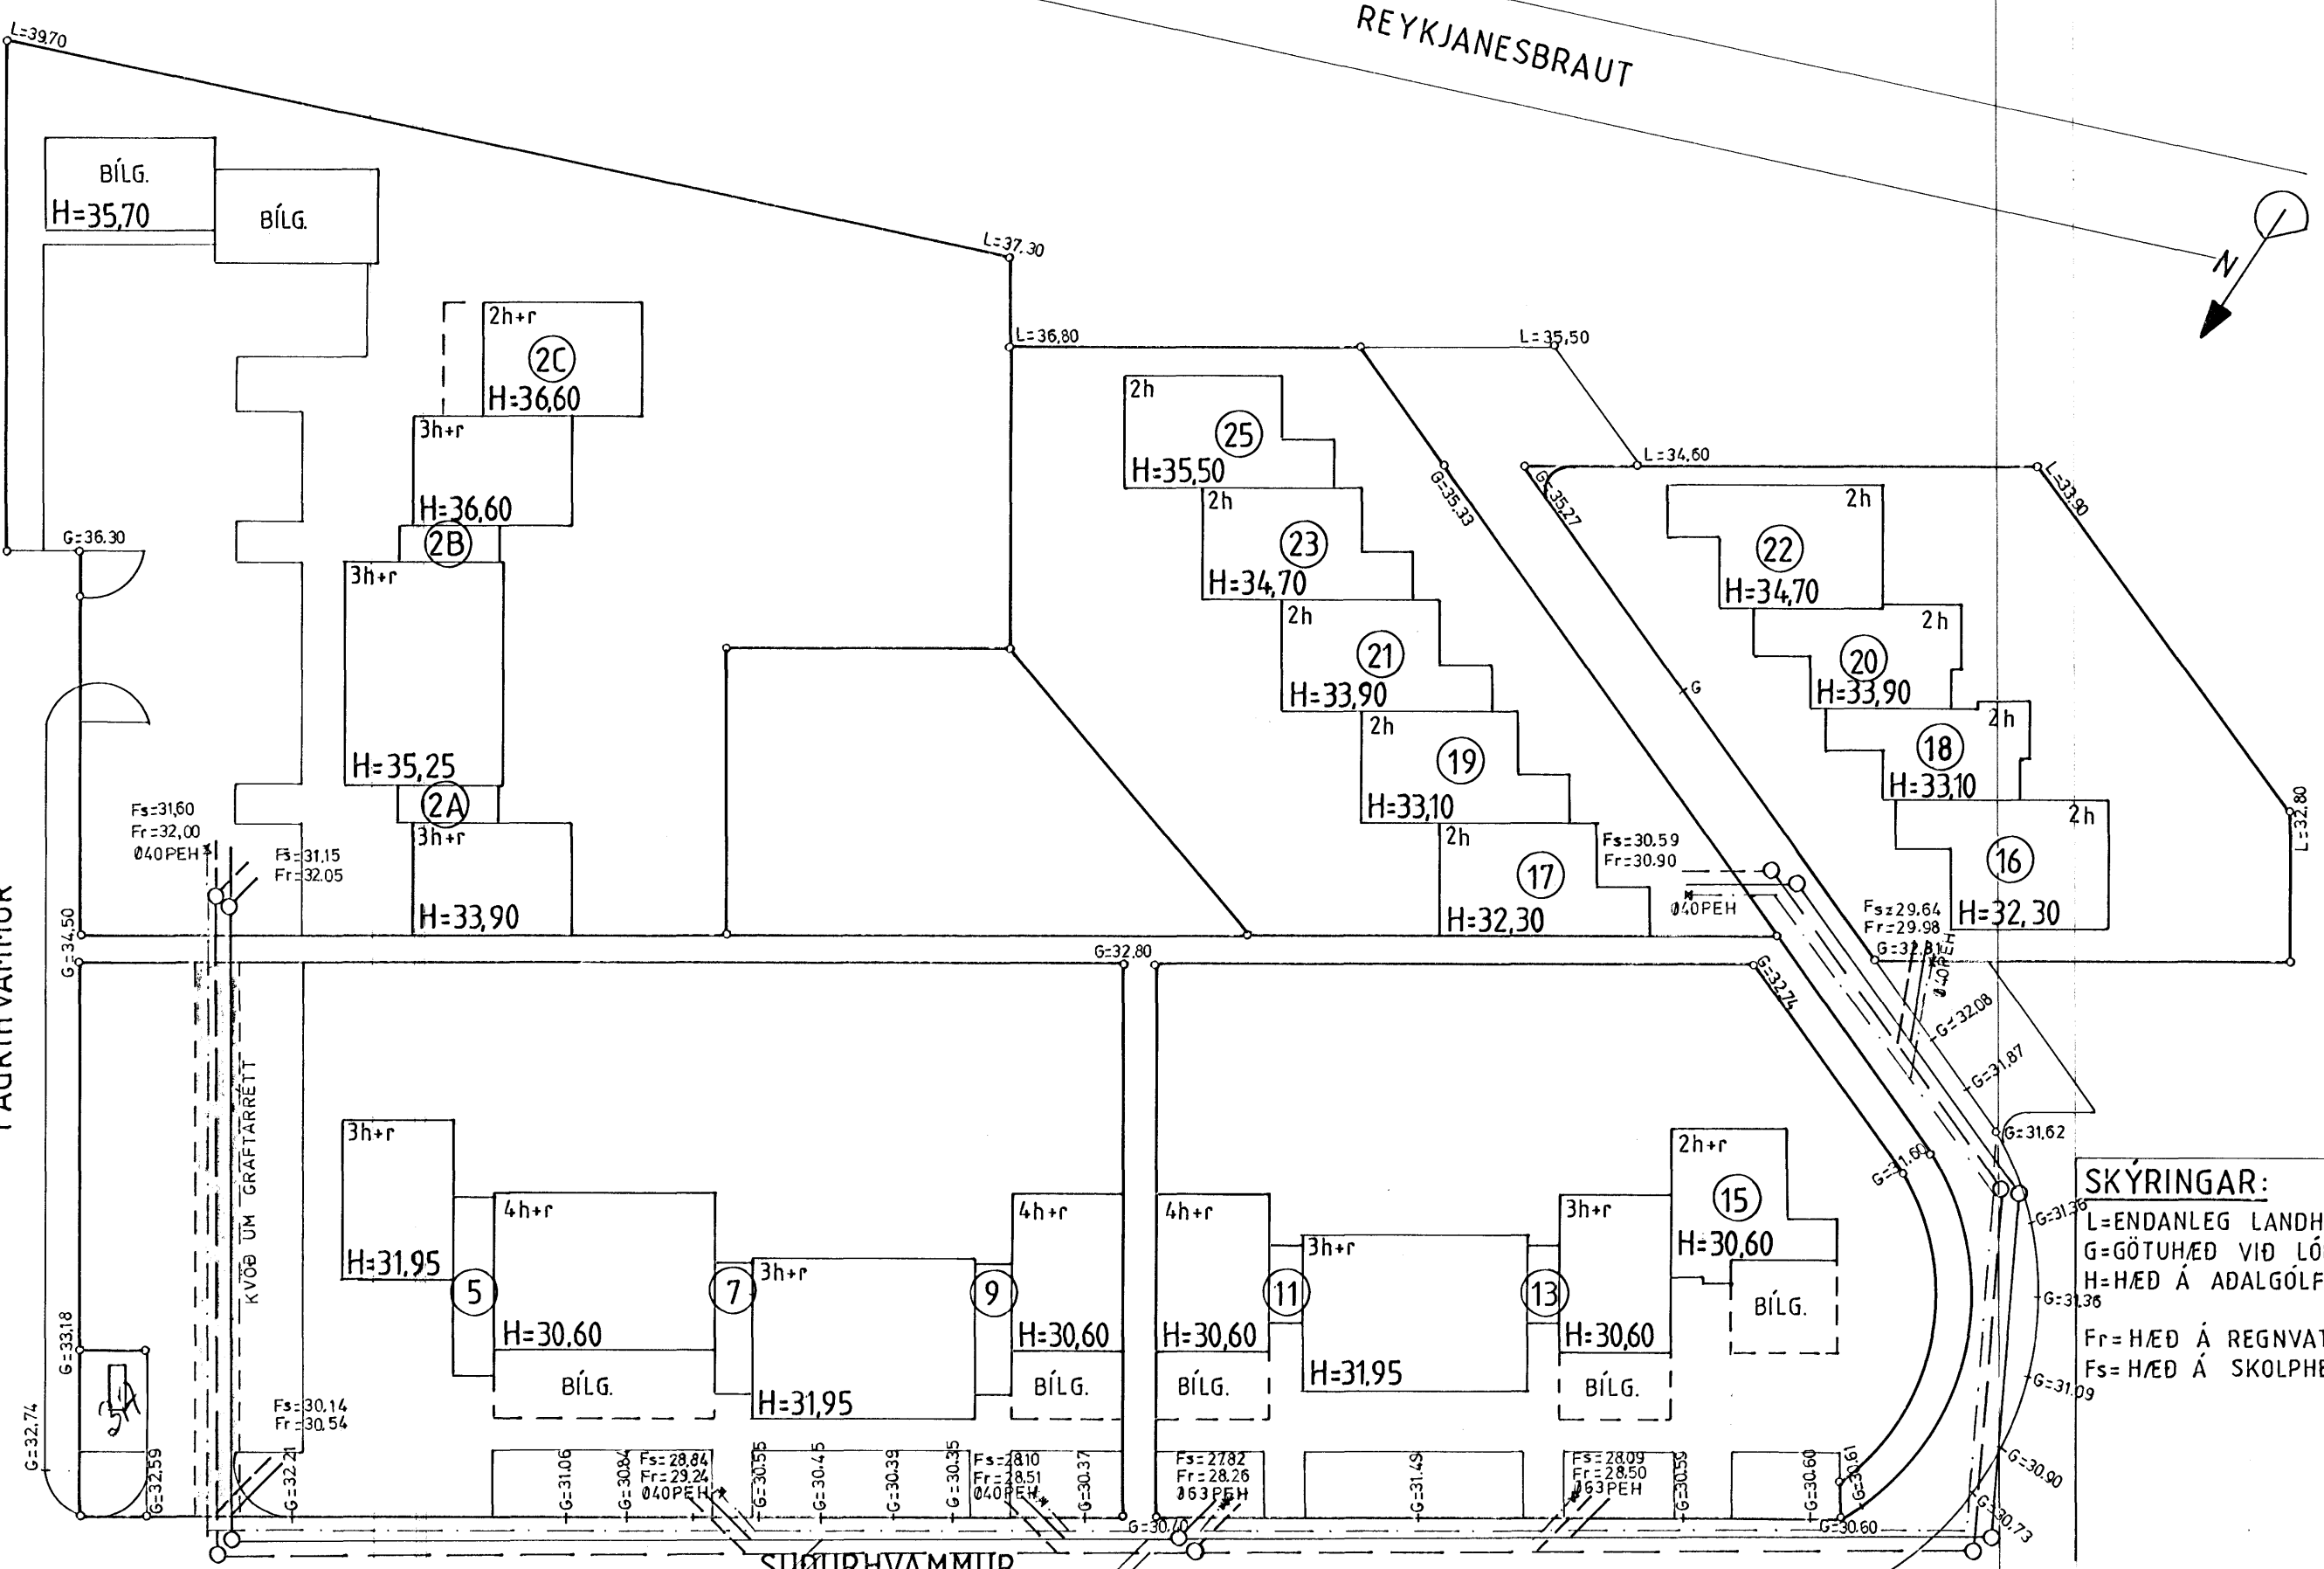

**SKÝRINGAR:**  
 L=ENDANLEG LANDHÆÐ  
 G=GÖTUHÆÐ VIÐ LÓDAMÖRK  
 H=HÆÐ Á ADALGÓLFÍ  
 Fr=HÆÐ Á REGNVATNSHEIMÆÐ  
 Fs=HÆÐ Á SKOLPHEIMÆÐ

TEIKNAD EFTIR 87.010-1.04 JÚNÍ 1987.

TEIKNING NR. 151.688	DAGS	NAFN	YFIRF
HÆÐABLAÐ	Mælt:	BG	SH
	Hannað:	EJ	
	Teiknað: 06.92		
FAGRIHVAMMUR - SUÐURHVAMMUR			Mappkv 1:500
BÆJARVERKFRÆÐINGURINN Í HAFNARFIRÐI			Samb S.H