



SUÐURHVAMMUR

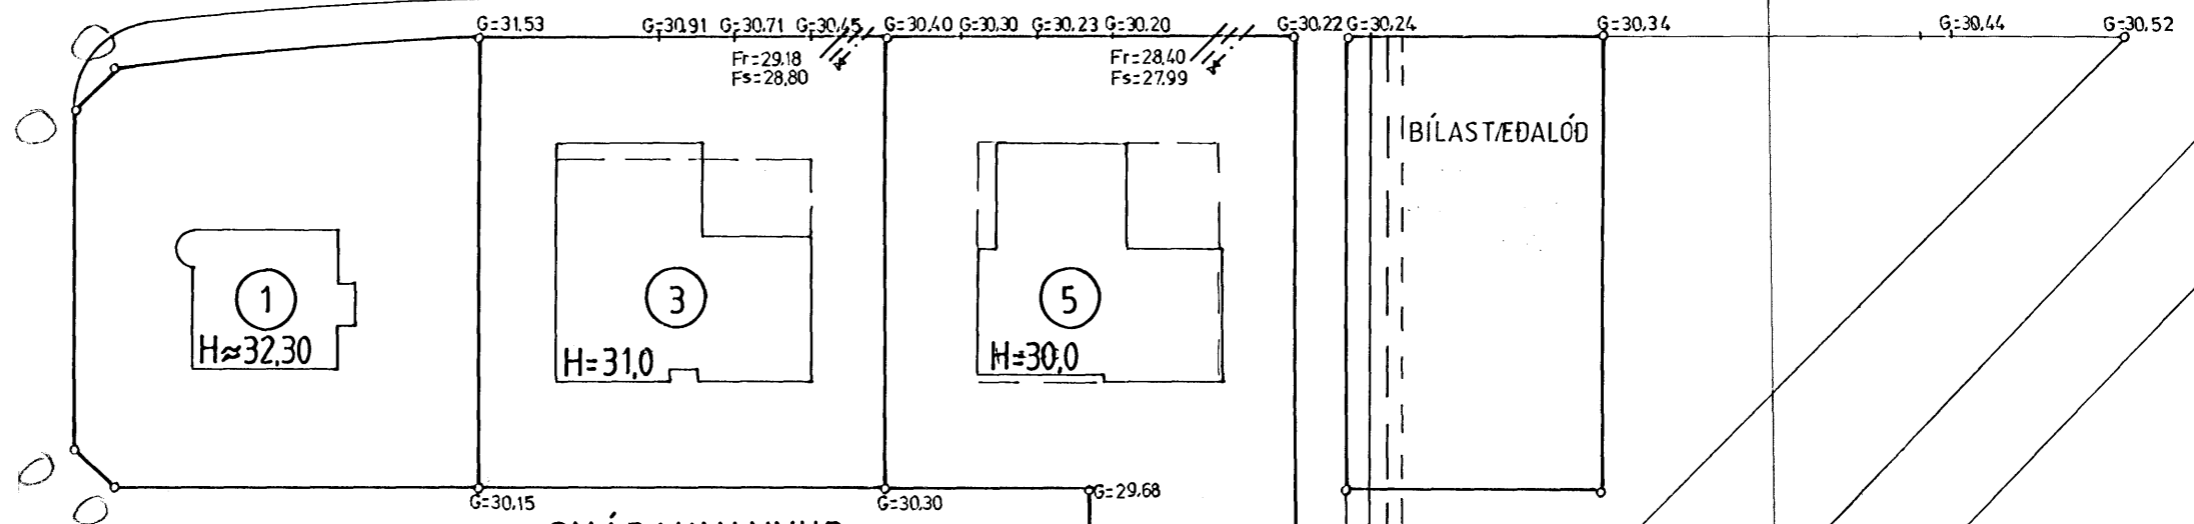

SMÁRAHVAMMUR

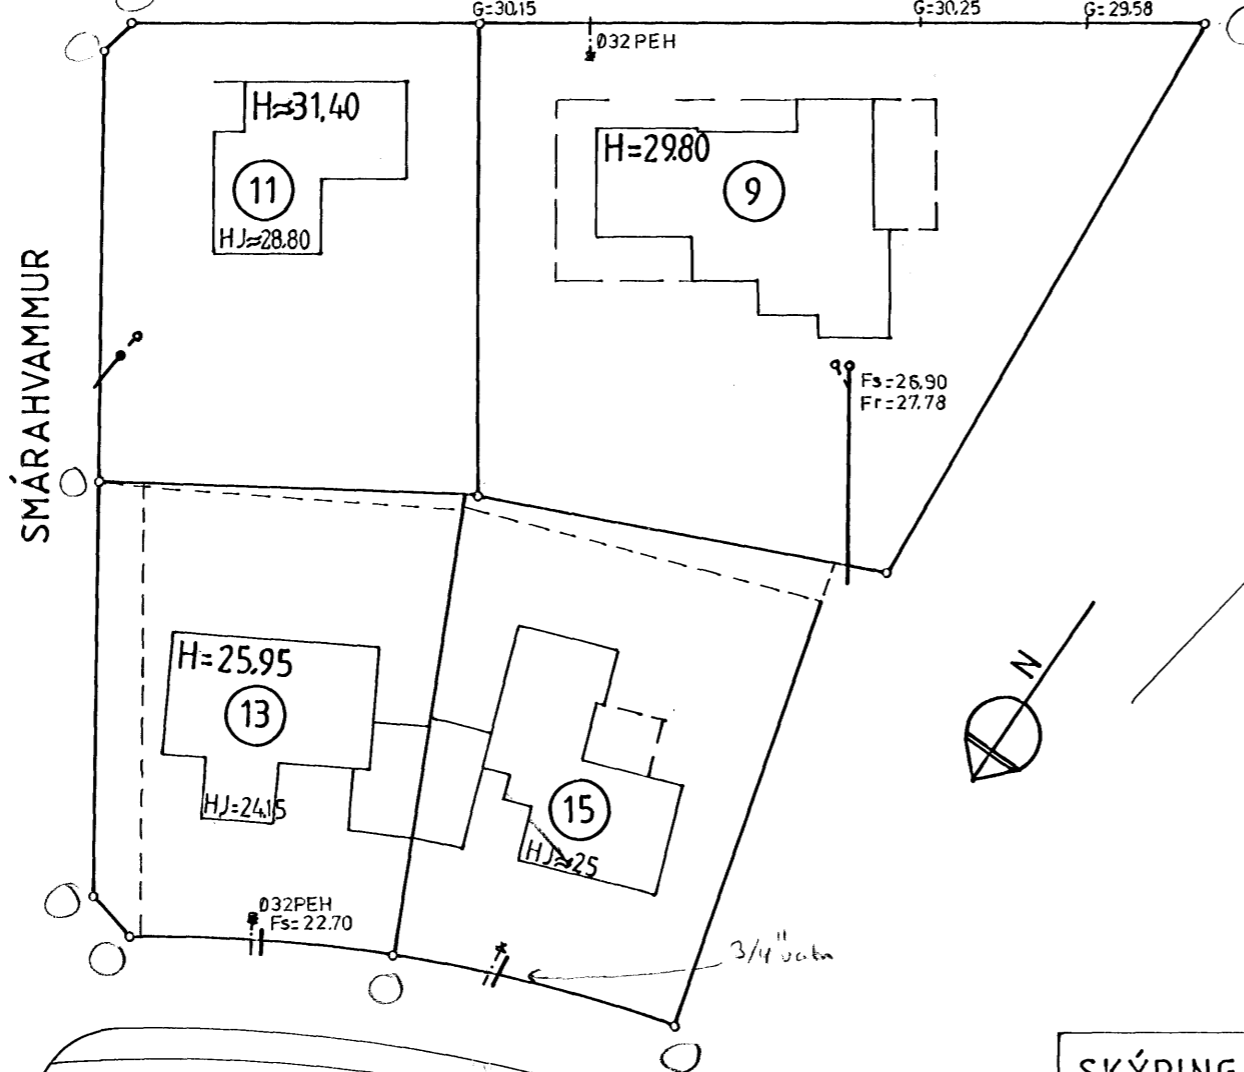

G = tölu

SMÁRAHVAMMUR

Cratarkvæð?  
 ÁSBRAUT  
 ÖFULLGERÐ

SKÝRINGAR:

- H = HÆÐ Á AÐALGÓLFI
- HJ = HÆÐ Á JARÐHÆÐ
- Fs = HÆÐ A SKOLPHEIMÆÐ
- Fr = HÆÐ Á REGNVATNSHEIMÆÐ
- G = GÖTUHÆÐ VIÐ LÓÐAMÖRK
- L = LANDHÆÐ VIÐ LÓÐAMÖRK

BR. LÓÐUM SMÁRAHVAMM 5 OG 9 KÓM/SH 06. 91  
 BR. LÓÐ NR.9 VIÐ SMÁRAHVAMM 09:91 KÓM/SH

TEIKNAD EFTIR BL.87010-1.04 JÚNÍ'87, AÐ VIÐBÆTTUM LÖÐUNUM SMÁRAHVAMMI 11- 15

TEIKNING NR.	DAGS	NAFN	YFIRF
151.092			
Mælt:			
Hannað:		BG	
Telknað:	07.92	EJ	

SMÁRAHVAMMUR 1-15

Mælikv  
 1:500

BÆJARVERKFRÆÐINGURINN  
 Í HAFNARFIRÐI

Samb