


SKÝRINGAR

- GK GÓLFHÆÐ 1. HÆÐAR
 - TK TENGIHÆÐ HOLRÆSIS 1m INNI Á LÓB
 - G HÆÐ Á GÖTU (KANTSTEINI EÐA GANGSTÉTT) VIÐ LÓDAMÖRK
 - SKOLPHEIMÆÐ Ø 150 (6")
 - - - - - VATNSHEIMÆÐ Ø 32 (1")
 - ~ HÆÐIR Á ÓHREYFÐU LANDI
- HÆÐARLÍNUR ERU DRÖGNAR EFTIR LOFTMYNDAKORTI OG ER NÁKVÆMNI ÞEIRRA Í SAMRÆMI VIÐ ÞAÐ

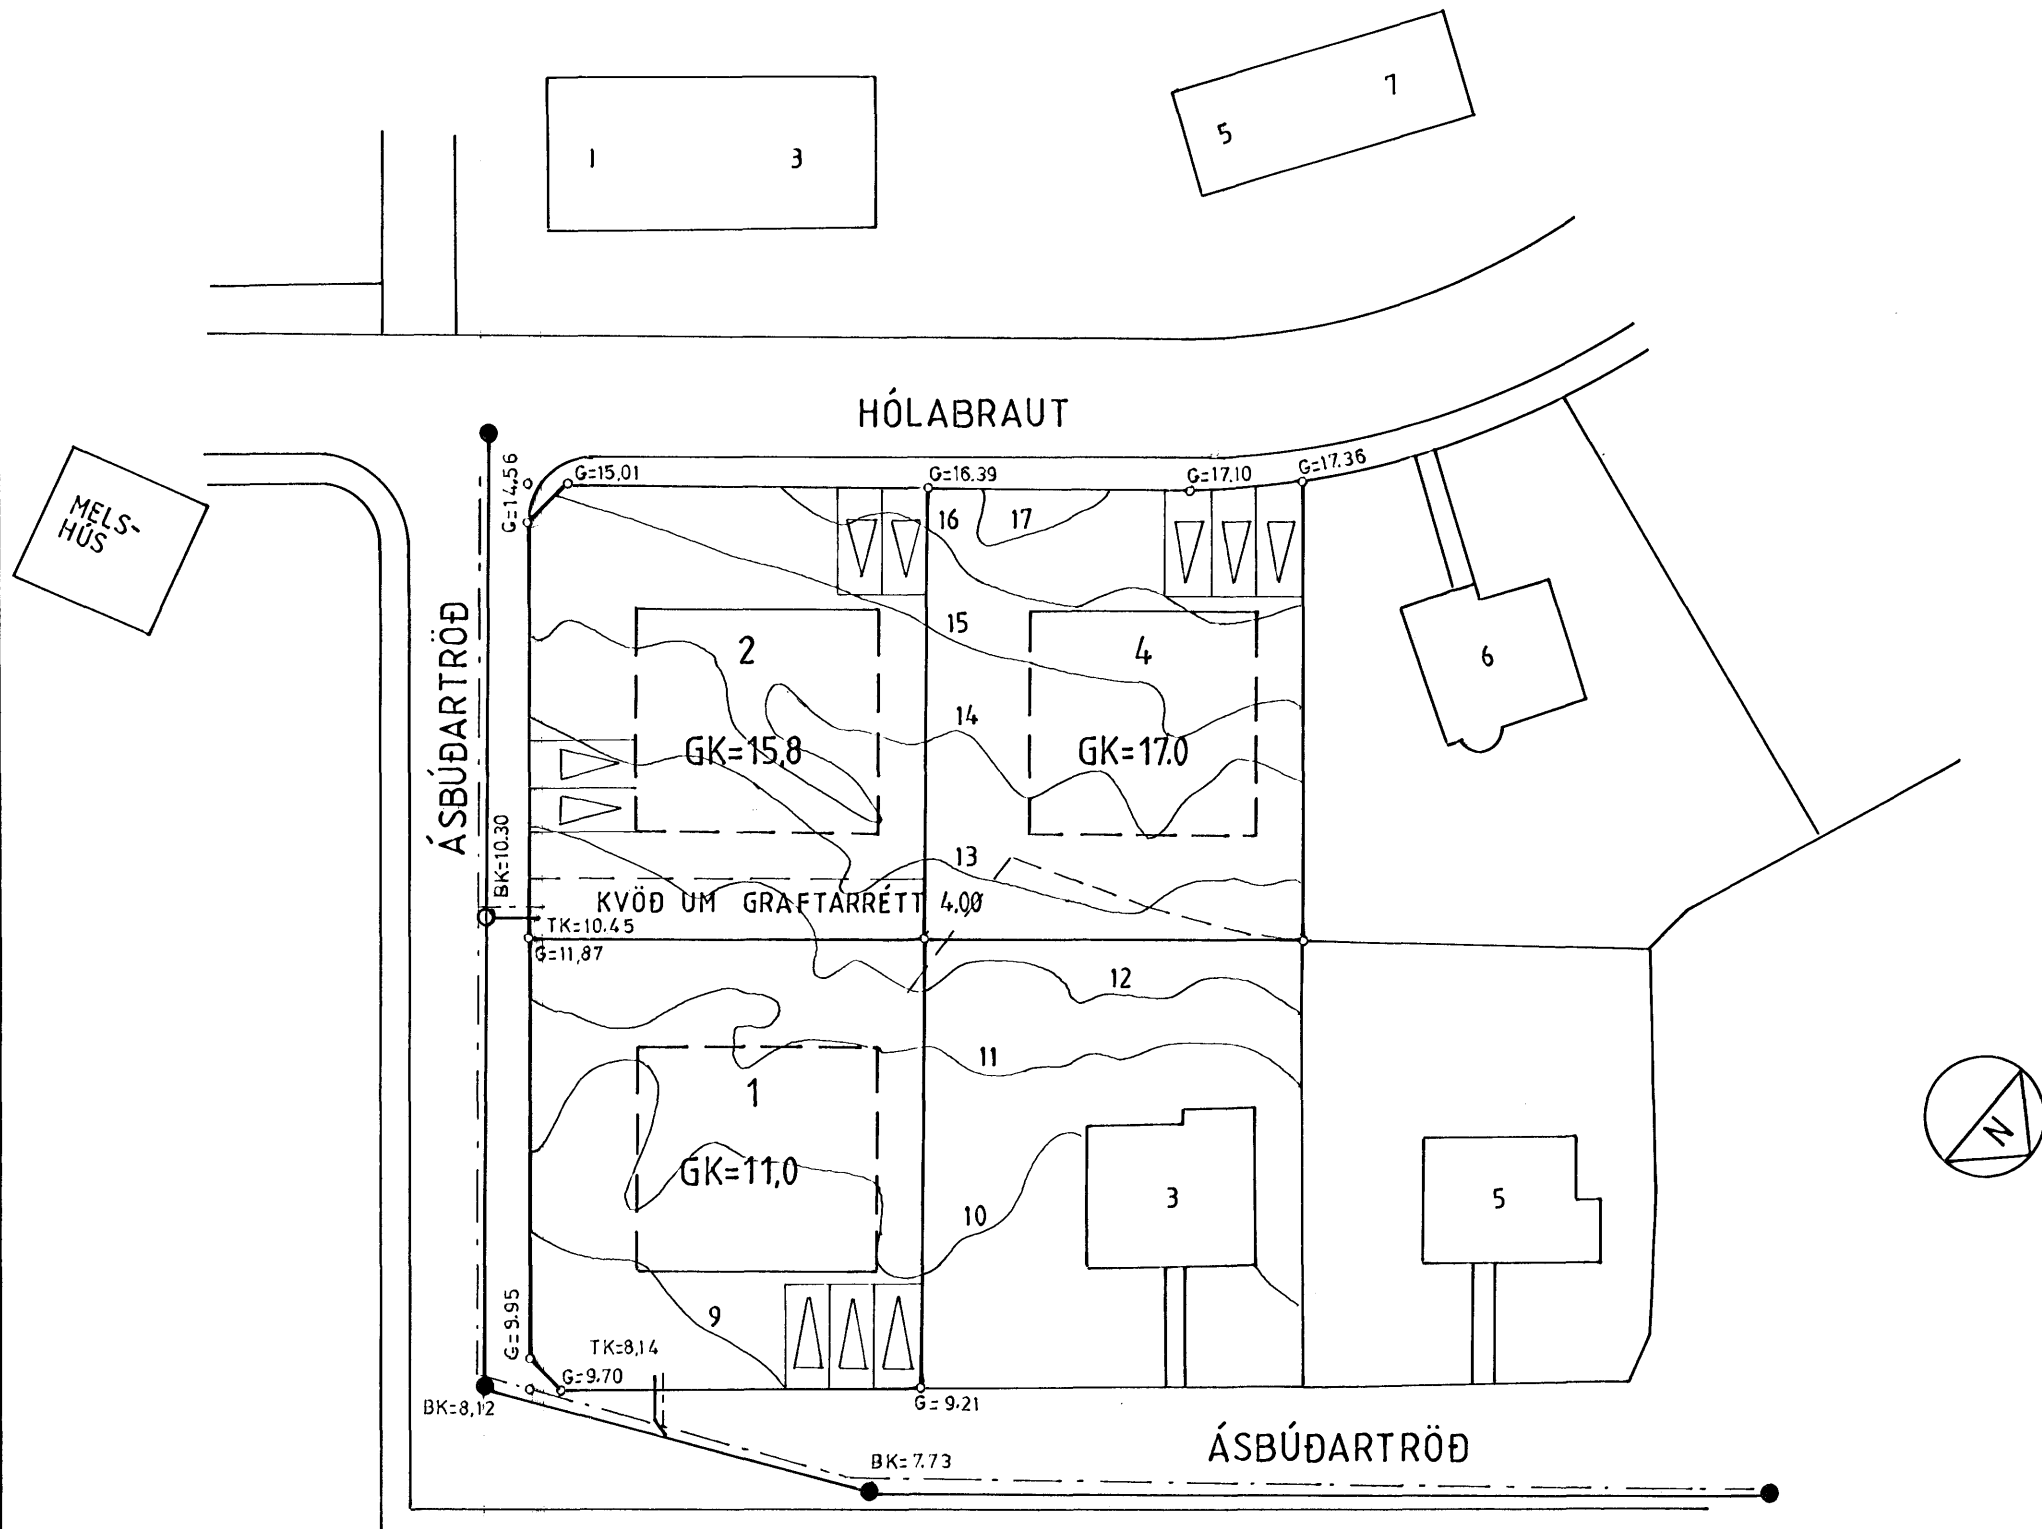

SEPT '93 TEIKNÆÐ UPP EFTIR TEIKN.A.03.02 J.G.BERGÞÓRS.

TEIKNING NR.	DAGS	NAFN	YFIRF
151.056			
Mælt:			
Hannað:	07.78	AS	
Teiknað:		BJ/EJ	
HÆÐABLAÐ 24.2321			
HÓLABRAUT 2-4, ÁSBÚÐARTRÖÐ 1			Mælikv 1:500
BÆJARVERKFRÆÐINGURINN Í HAFNARFIRÐI			Samþ

NETAVERKSTÆÐI