


REYKJAVÍKURVEGUR


ÁLFASKEIÐ

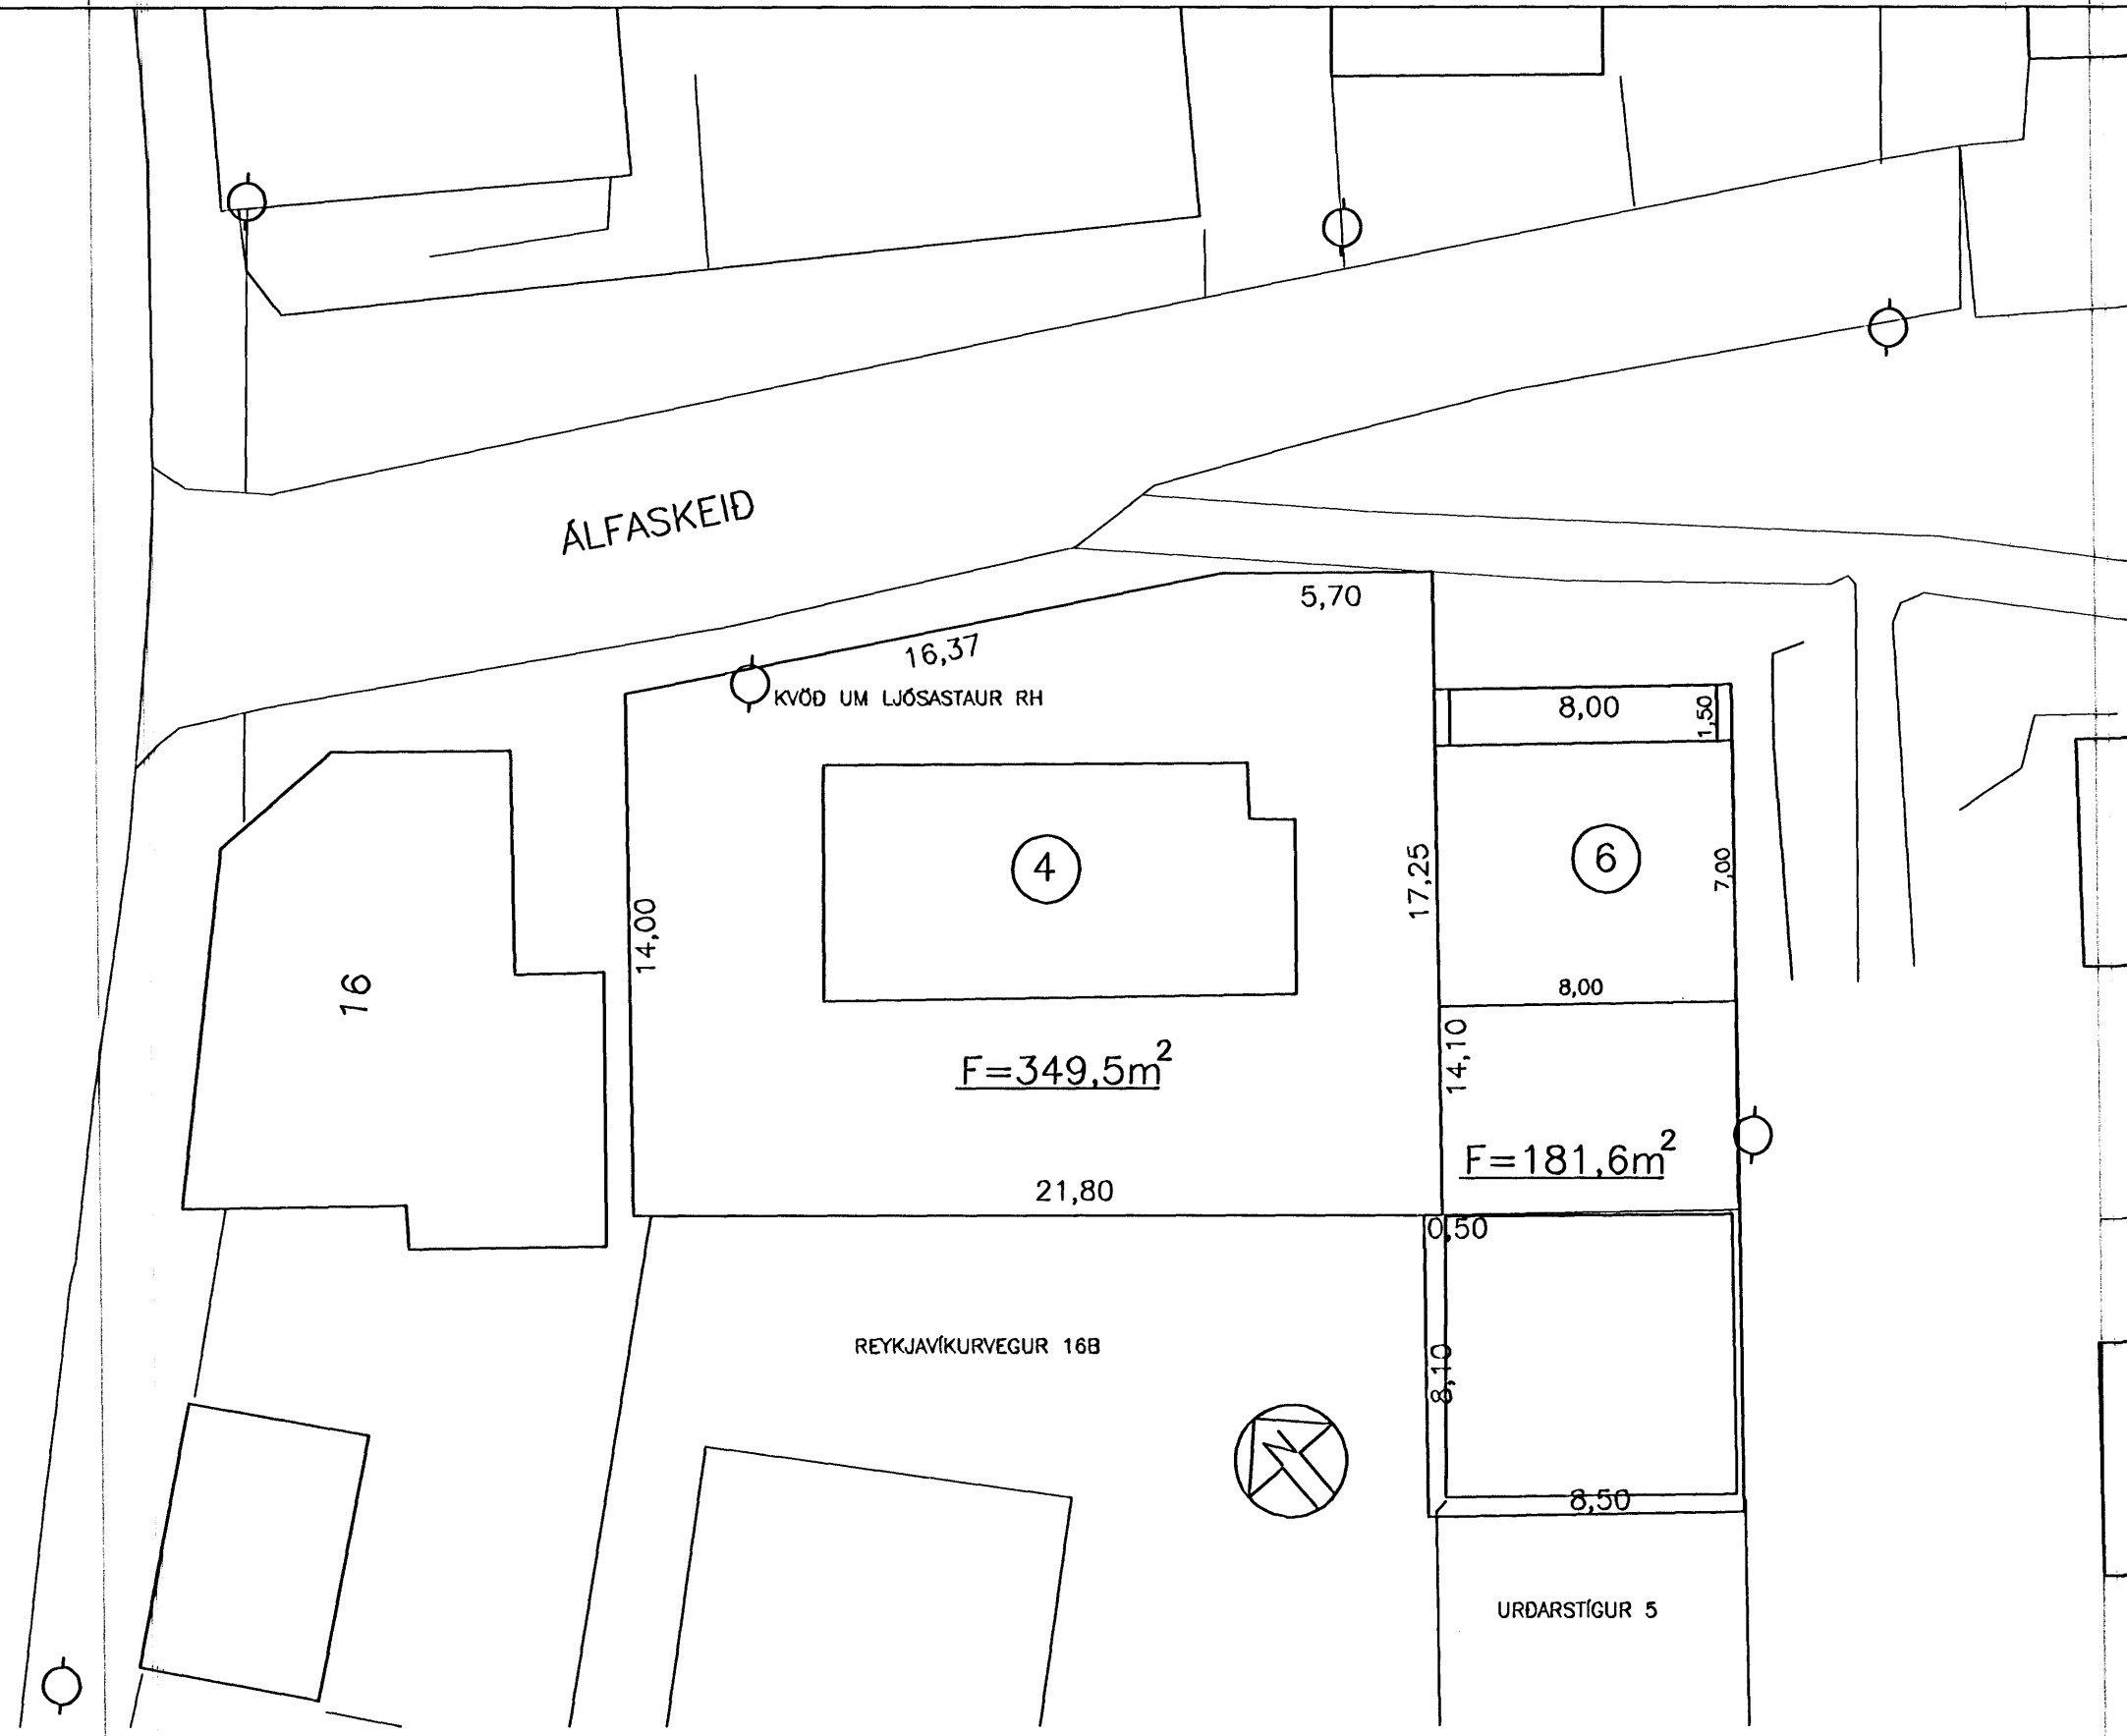

REYKJAVÍKURVEGUR 16B

URDARSTÍGUR 5

ÁLFASKEIÐ 6, LÓDARSTÆKKUN SAMB. Í BÉJARRÁÐI 8.7.1993

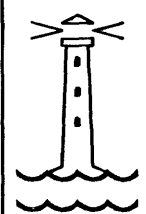	TEIKNING NR. 151,048		DAGS	NAFN	YFIRF
	LÓDABLAD		Mælt:		5/3
			Hannað:	11.'98 SB	
ÁLFASKEIÐ 4 OG 6		Teiknað:	12.'98 EJ	Mælikv	1:200
BÉJARVERKFRÆÐINGURINN					Samb
I HAFNARFIRÐI					5/3