


ÓÚTMÆLT LAND

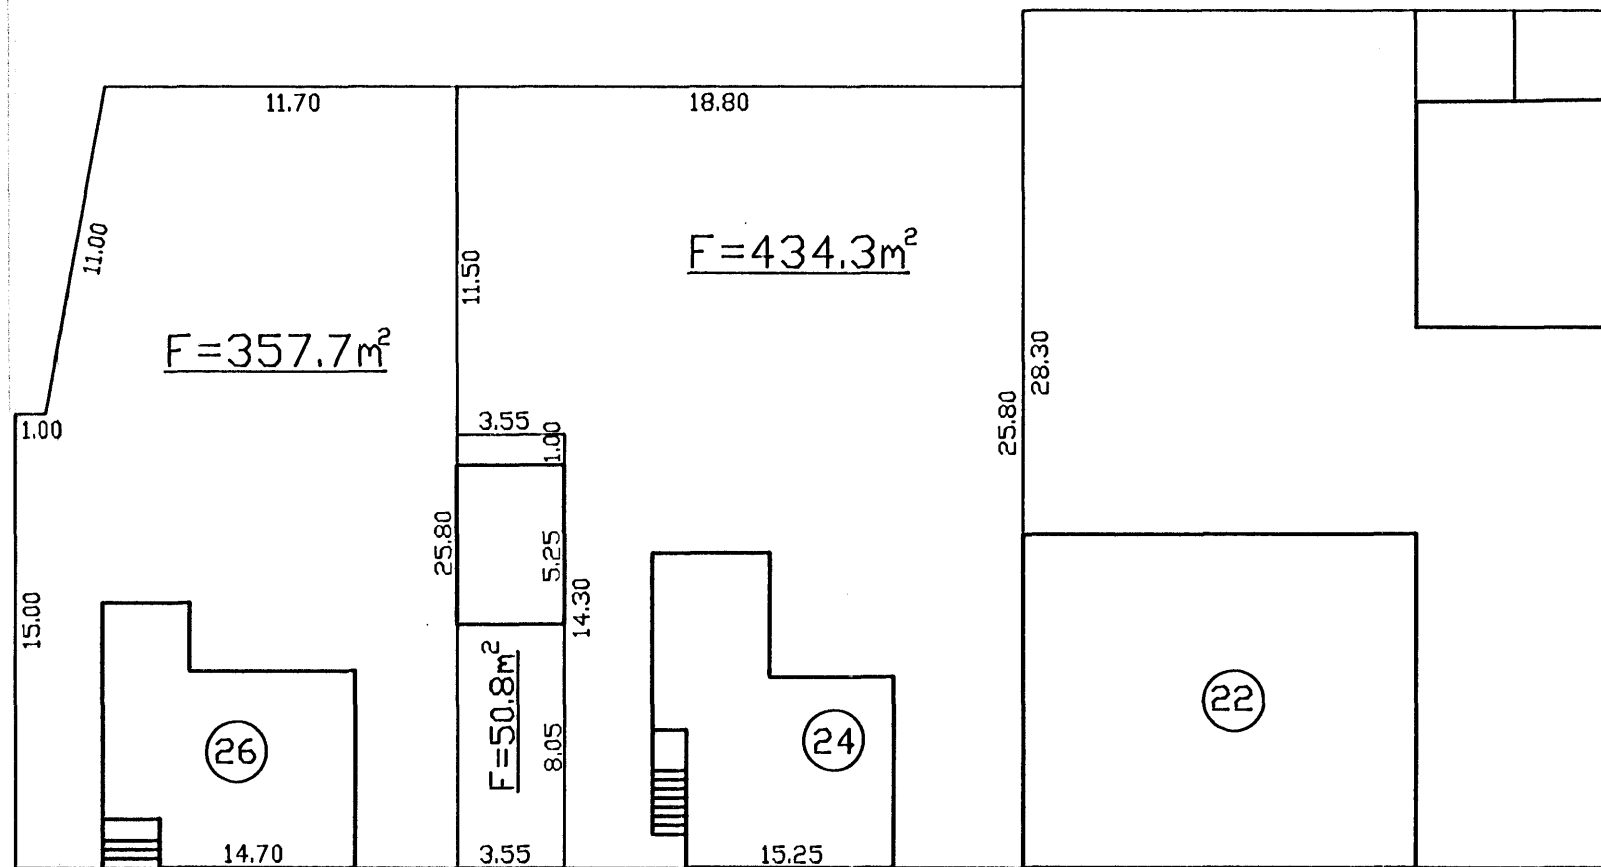

REYKJAVÍKURVEGUR

AFSTÖÐUMYND 1:500

	TEIKNING NR. 151,005		DAGS	NAFN	YFIRF	
	LÓÐABLAÐ	Mælt:				
		Hannað:	03.'95	SH		
		Teiknað:	03.'95	SH/EJ		
	REYKJAVÍKURVEGUR 24-26				Möjlkv 1:250	
	BEJARVERKFRÆÐINGURINN I HAFNARFIRDI				Samþ	