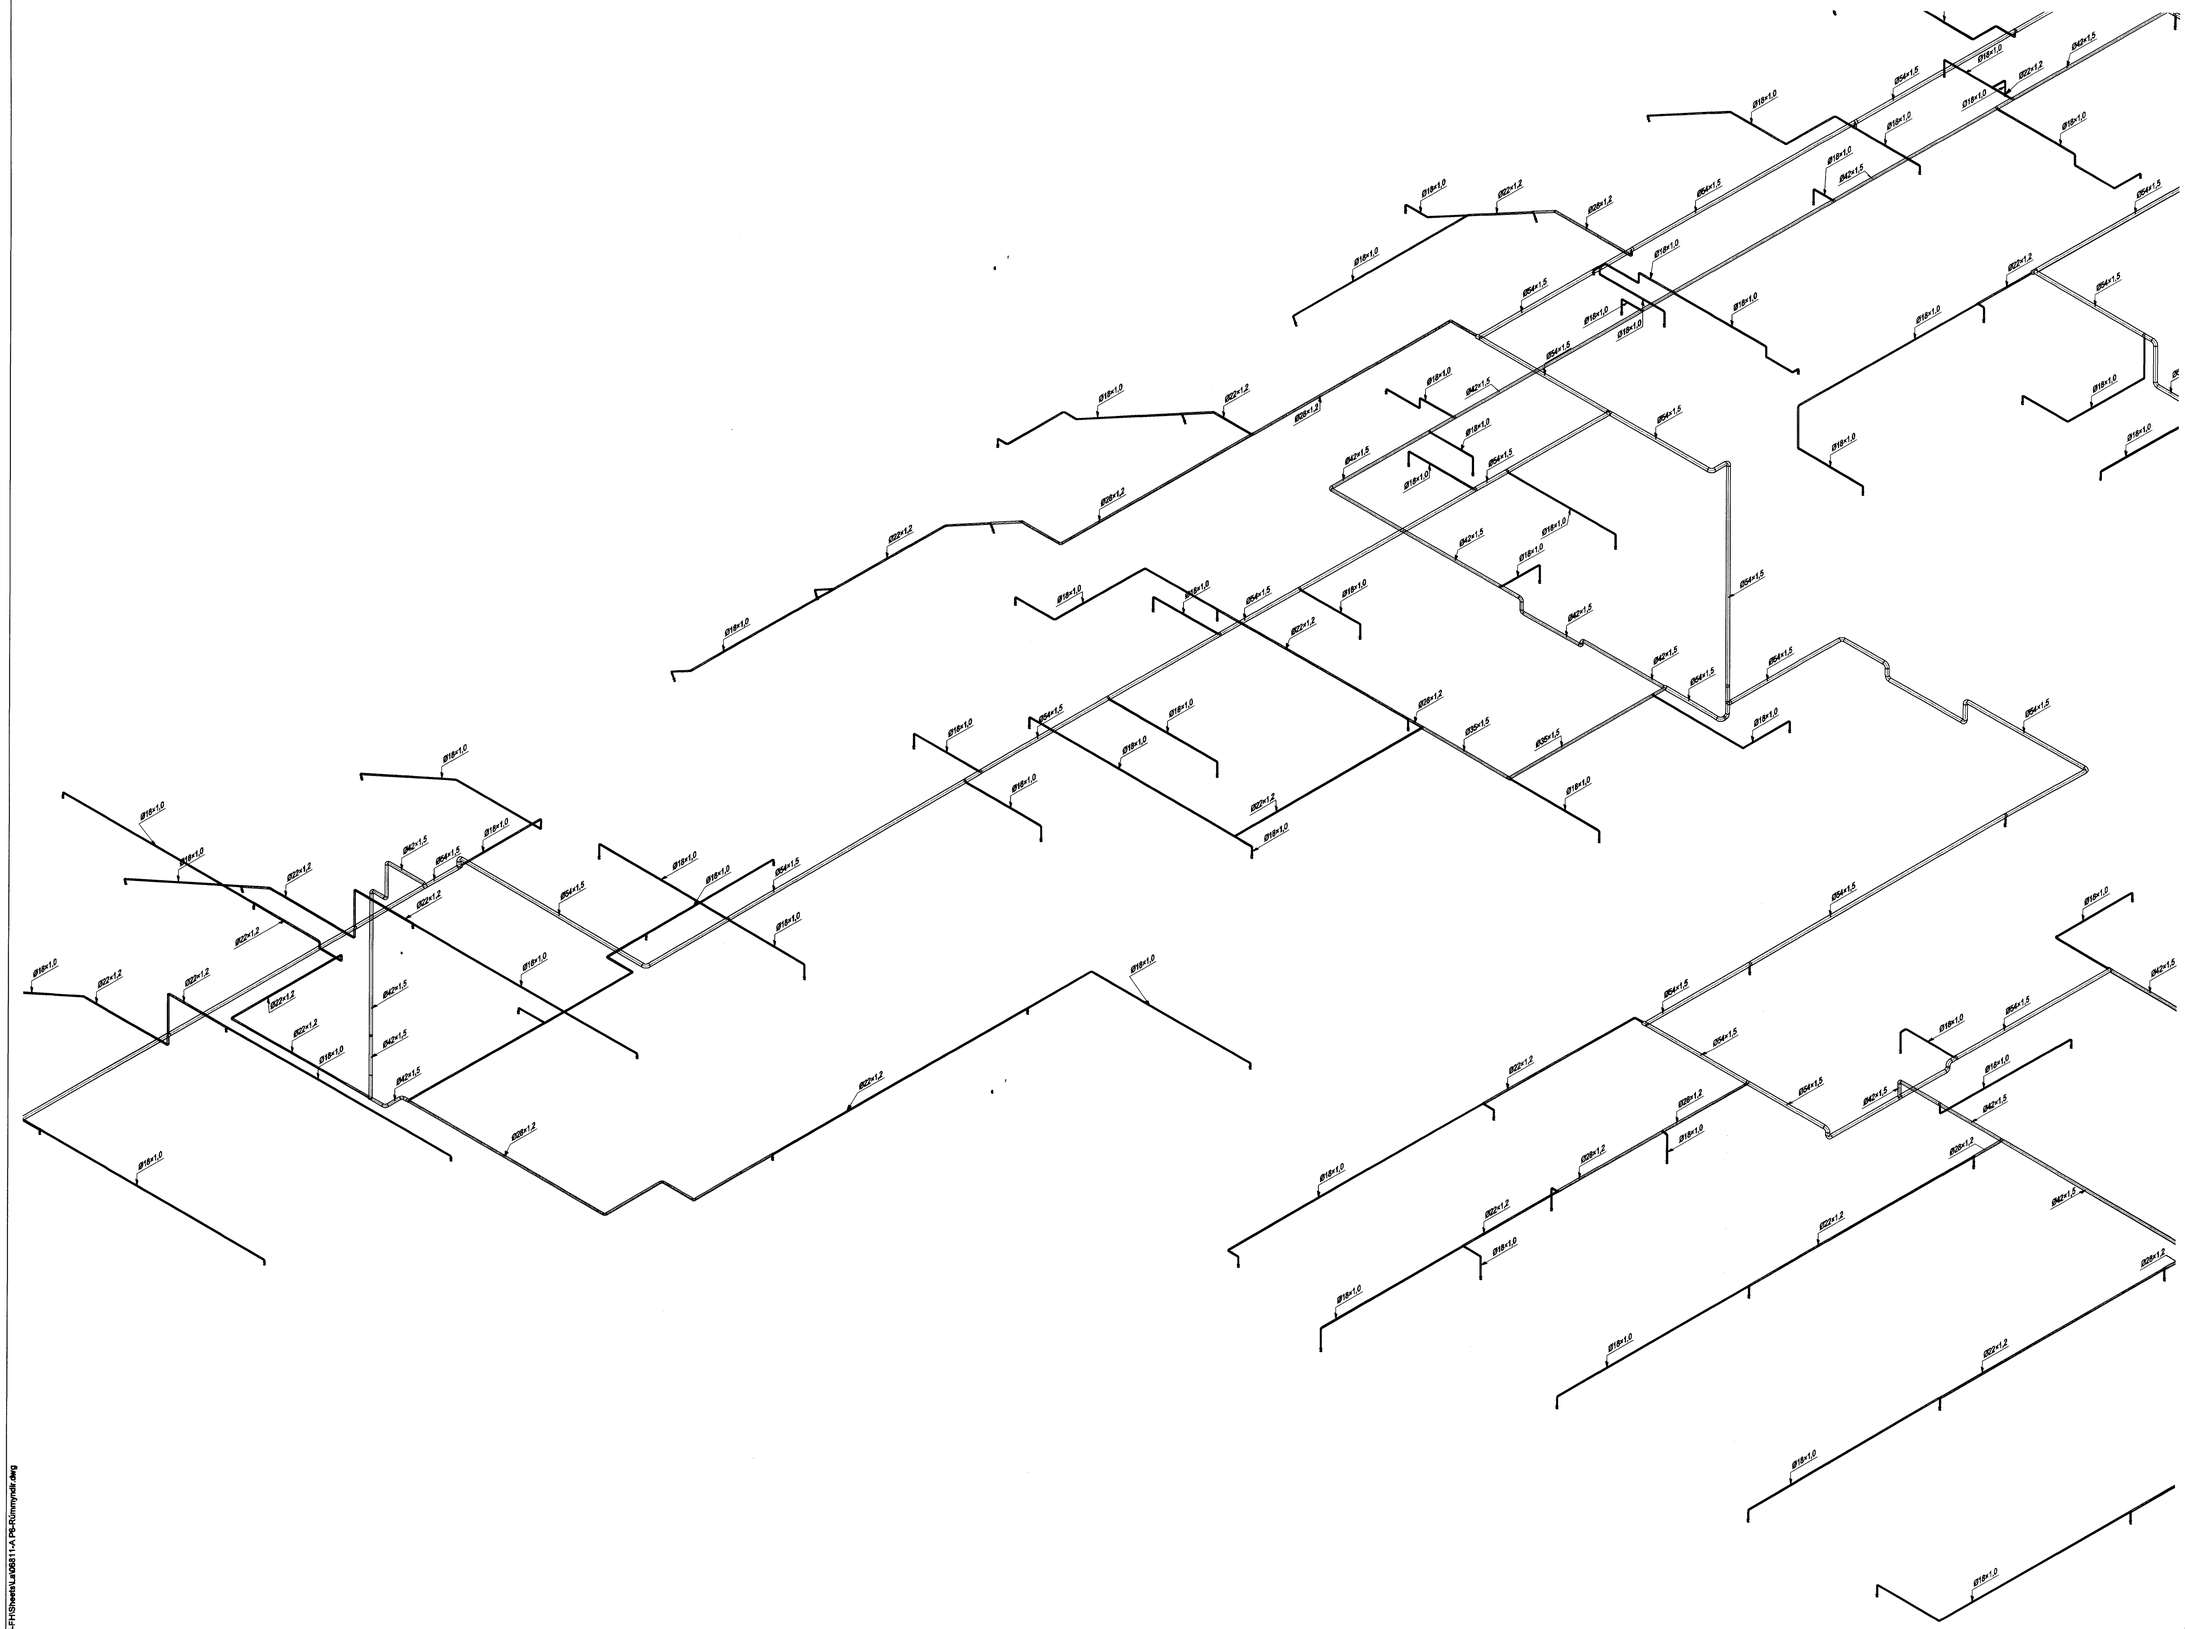

Samþykkt þann
23 JÚN 2010
Byggingafulltrúinn í Hafnarfirði
F.h. Sigurður Steinar Jónsson

Kt. 110457-2789

KAPLAKRIKI

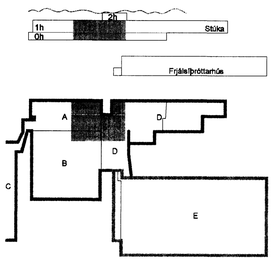

Útg.	Dags.	Skýring	Hannað/Yfirfarið
F	10.05.10	Merkingar lagfærðar	BS/SÁS
E	12.06.09	Stúlar færast og stærðir á lögnum breytast	BS/SÁS
D	17.02.09	Stúlar færast	BS/SÁS
C	09.12.08	Breytt lega lagna	BS/SÁS
B	11.07.08	Breyttar stærðir og lega lagna	KMJ/SÁS
A	23.11.07	Verkteikning	KMJ/SÁS

VSB

VERKFRÆÐISTOFA

BÆJARHRAUN 20 · 220 HAFNARFJÖRÐUR · KENNIT. 710796-2899
vsb@vsb.is · Sími 585 8600 · Fax 585 8610 · www.vsb.is

Áritun sérhönnuðar
Sveinn Áki Sverrisson Kt: 230955 5609

Verkheiti
KAPLAKRIKI
HAFNARFIRÐI

Verkhluti
Lagnir
Vatnsúðalagnir
Rúmmynd

Hannað	Teiknað	Yfirfarið	Kvarði	Stærð	Síða
BS	BS	SÁS	1:50	/ A1	-

Dags.	Verknúmer	Teikning	Útgáfa
30.04.07	06811	A P692	F

V:\2006\06811\06811-Kaplakriki-FH\Sheets\LA\06811-A-P6-Rúmmynd.dwg